

**JEVY INFORMATIVNÍ**  
 hranice řešeného území  
 katastrální mapa  
 základní báze geografických dat - ZABAGED

**JEVY ZÁVAZNÉ / SCHVALOVANÉ**  
**STRUKTURA ÚZEMÍ**  
 zastavěné území - aktualizace provedená Změnou č. 2 ÚP Hvozdnice ke dni 31. 12. 2020


**OZNAČENÍ PLOCH ZMĚN**

|  |  |
|--|--|
|  | plocha přestavby - ke zrušení  |
|  | plocha zastavitelná  |
|  | plocha změn v krajině - ke zrušení   |
|  | formální změna označení scelených či rozdělených zastavitelných ploch (nejedná se o vymezení nových zastavitelných ploch)  |
|  | zastavitelné plochy 04a-Z, 04b-Z: plochy nově vzniklé předělením původně souvislé plochy 04-Z nově navrženou plochou veřejného prostranství 08a-Z  |
|  | zastavitelná plocha 08b-Z: zbytková část zastavitelné plochy 08-Z, které nebyla nahrazena vymezením nové zastavitelné plochy 08a-Z   |
|  | zastavitelná plocha 10a-Z: plocha nově vzniklá sloučením původně samostatných oddělených ploch 10-Z, 11-Z, 12-Z a 13-Z, a to z důvodu zrušení plochy 13-Z vymezené původně pro novou ulici |
|  | zastavitelná plocha 39a-Z: plocha nově vzniklá sloučením původně samostatných oddělených ploch 37-Z, 38-Z, 39-Z a 40-Z, a to z důvodu zrušení plochy 40-Z vymezené původně pro novou ulici |

**ZÁZNAM O ÚČINNOSTI**  
 označení správního orgánu, který změnu územního plánu vydal  
**Zastupitelstvo obce Hvozdnice**  
 ořísk úředního razítka podpis oprávněné úřední osoby pořizovatele

.....

jmeno a příjmení, funkce oprávněné úřední osoby pořizovatele  
**Ing. Helena Ušiaková, vedoucí Odboru územního plánování, Městský úřad Černošice**  
datum nabytí účinnosti změny územního plánu  
 XX. XX. XXXX

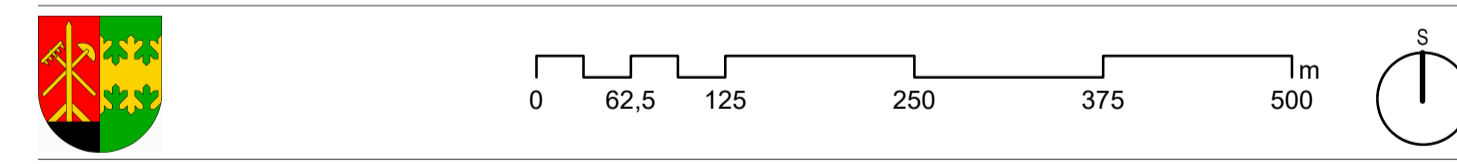

**ZMĚNA č. 2 ÚP HVOZDNICE** ústo výkresu  
**I.1**

název výkresu  
**VÝKRES ZÁKLADNÍHO ČLENĚNÍ ÚZEMÍ**  
 zadovatel  
**Obce Hvozdnice, Hvozdnice čp. 160, 252 05 Hvozdnice**  
 pořizovatel  
**Městský úřad Černošice, Odbor územního plánování, Karlístejská 259, 252 28 Černošice**  
 zpracovatel  
**Šindlerová I felcman** prostorové plánování, rozvoj území, stavební právo  
 zodpovědný projektant  
**Ing. arch. Veronika Šindlerová, Ph.D., autorizovaná architektka ČKA č. 04 019**  
ořísk autorizačního razítka podpis autorizované osoby

.....

zpracovatelský tým  
 Ing. arch. Veronika Šindlerová, Ph.D., Mgr. Bc. Jindřich Felcman, Ph.D., Ing. Petr Šedivý  
datum  
 březen 2021 měřítko  
1 : 5 000