


- LEGENDA**
- HRANICE ŘEŠENÉHO ÚZEMÍ = HRANICE OBCE
  - ÚDAJE MAPY KN – PRÁVNÍ STAV ÚZEMÍ KE DNI 3. 10. 2025
  - ZASTAVĚNÉ ÚZEMÍ K 3. 10. 2025
  - ZASTAVITELNÉ PLOCHY
  - TRANSFORMAČNÍ PLOCHY
  - PLOCHY ZMĚN V KRAJINĚ
  - PLOCHY, VE KTERÝCH JE ROZHODOVÁNÍ O ZMĚNÁCH V ÚZEMÍ PODMÍNĚNO VYDÁNÍM REGULÁČNÍHO PLÁNU
  - PLOCHY, KDE JE PODKLADĚM PRO ROZHODOVÁNÍ O ZMĚNÁCH V ÚZEMÍ JIŽ ZAEVIDOVÁNA ÚZEMNÍ STUDIE

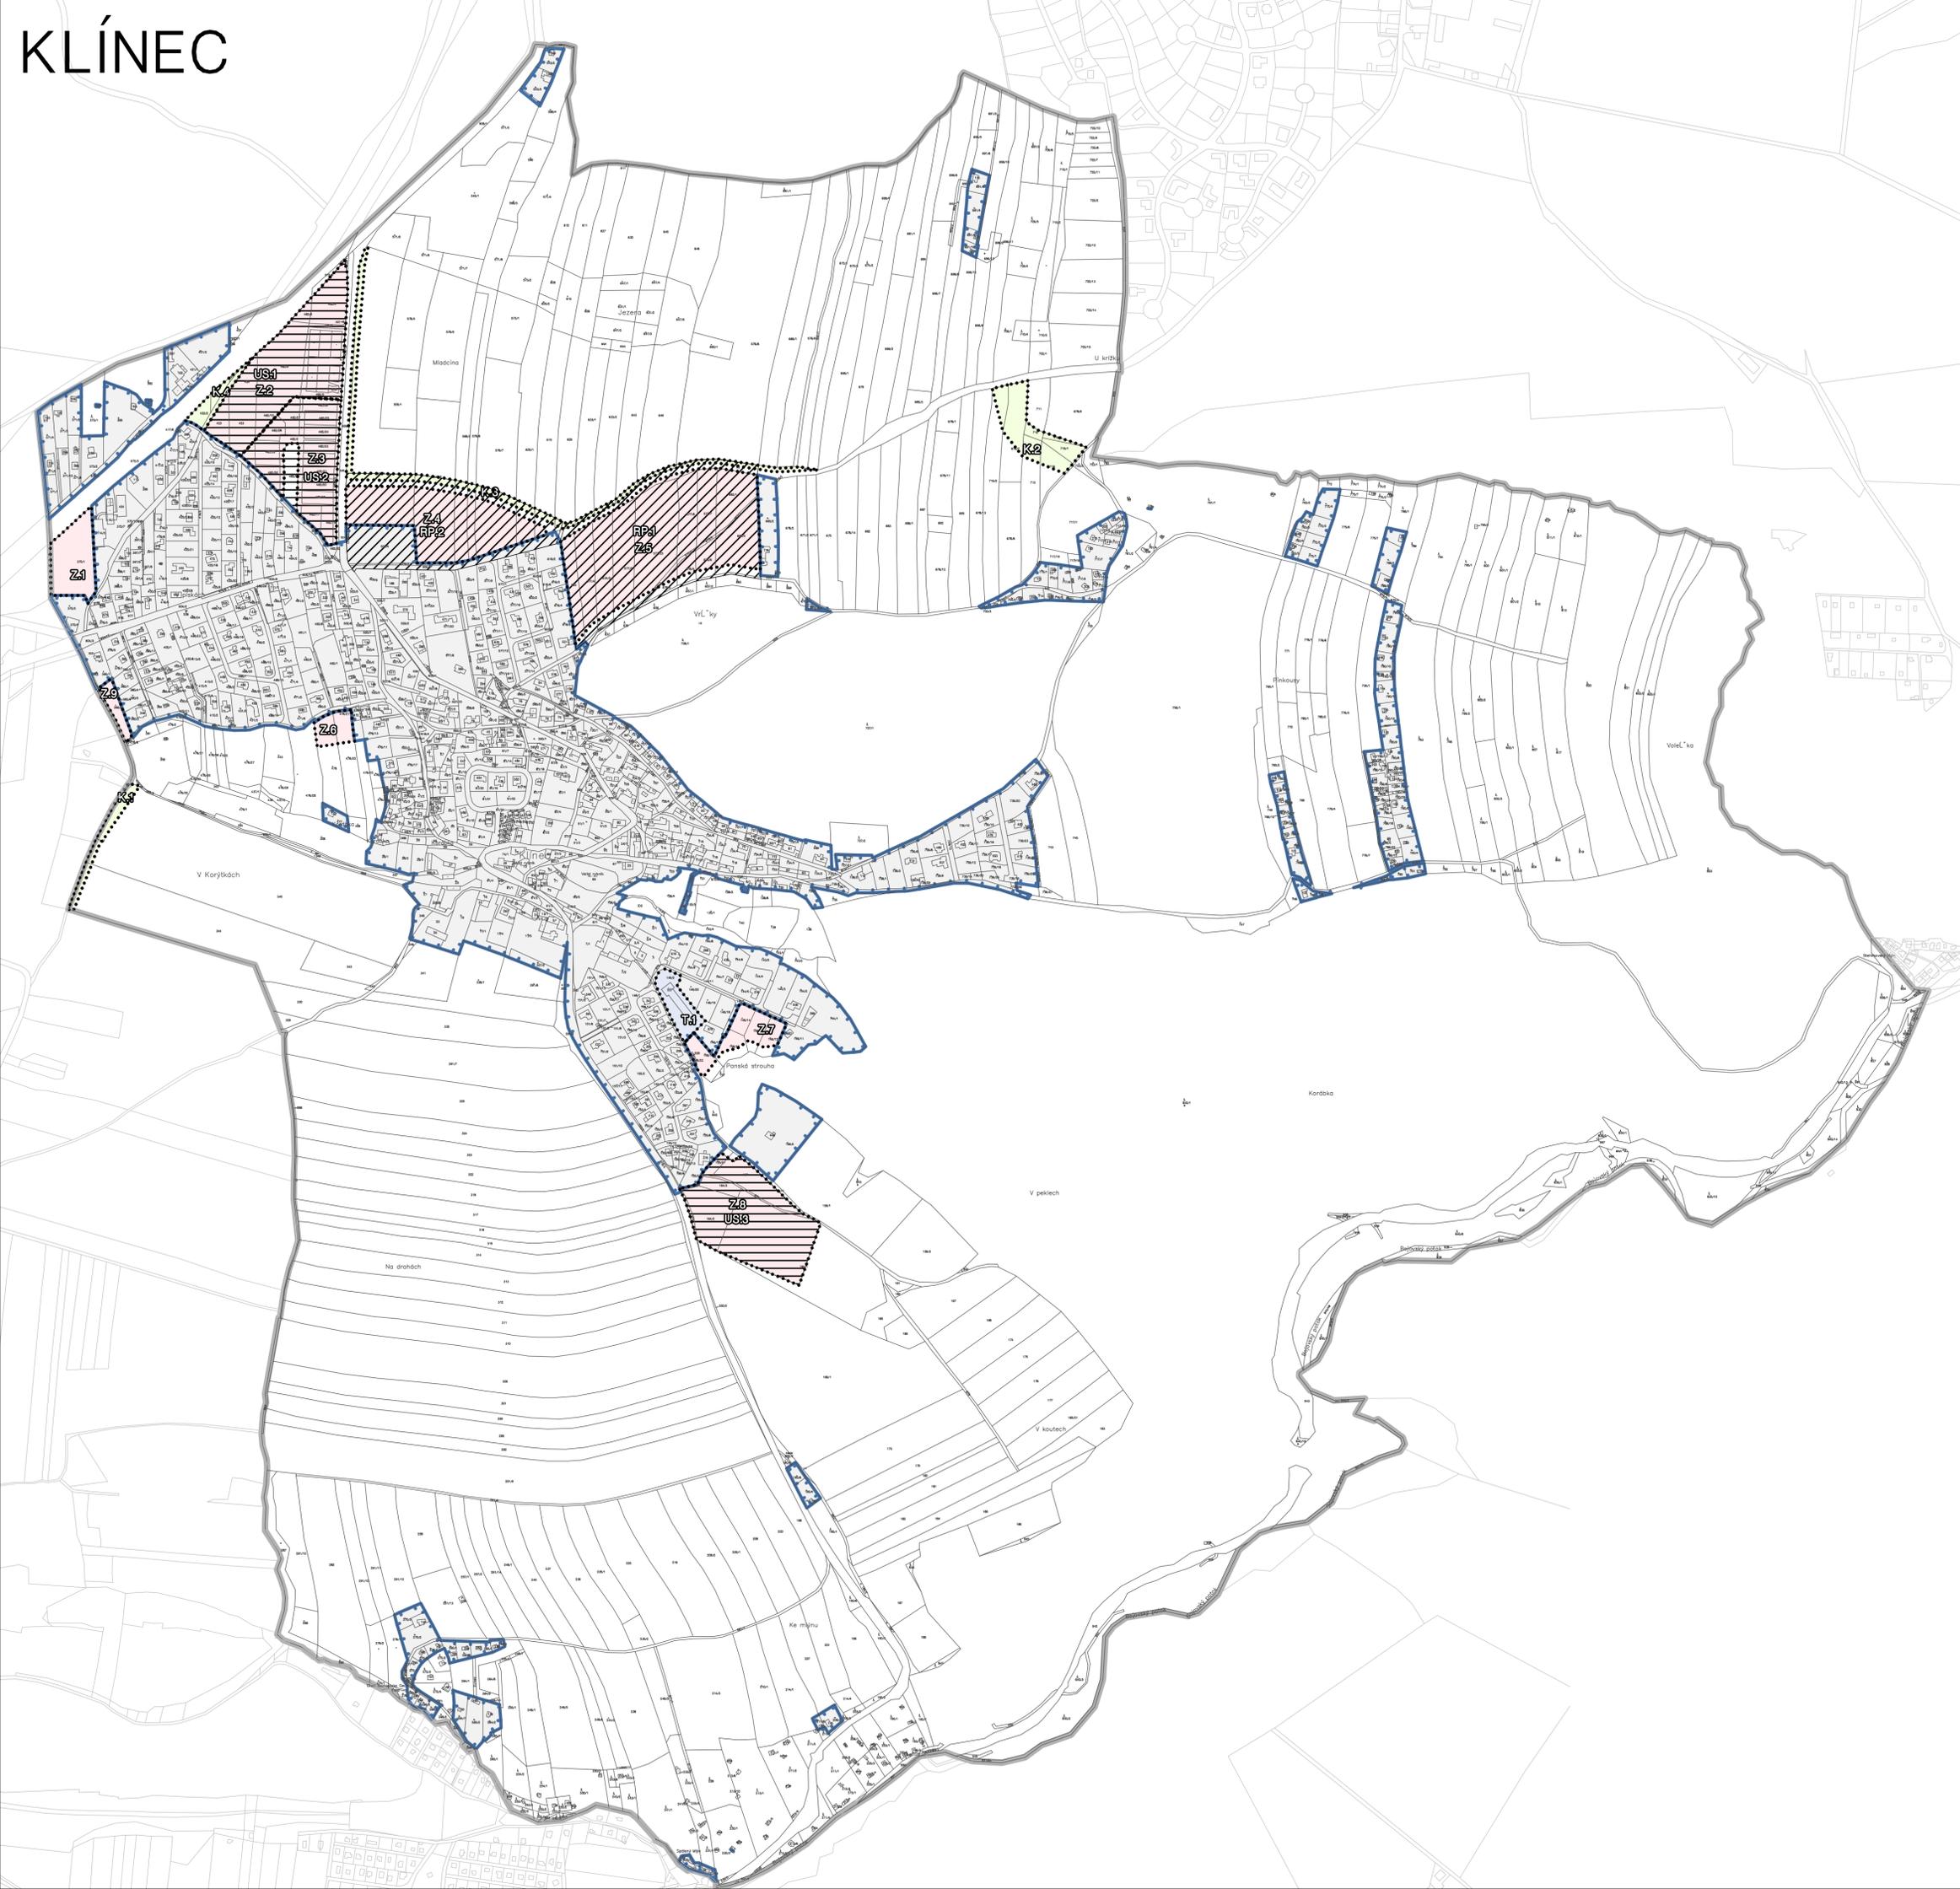

## KONVERZE ÚP KLÍNEČ

TECHNICKÁ ČÁST ZMĚNY Č.2 ÚP KLÍNEČ

**1** výkres  
základního členění území 1 : 5000

ZHOTOVITEL A PROJEKTANT:  
**FOGLAR ARCHITECTS**  
ING. AKAD. ARCH. PETR FOGLAR  
AUT. ARCHITEKT ČKA 002667  
KUBÍŠTOVA 6/1101, PRAHA 4  
KANCELÁŘ TROJICKÁ 1/386, PRAHA 2

ZPRACOVATELÉ:  
ING. AKAD. ARCH. PETR FOGLAR  
ING. ARCH. ZUZANA FOGLAROVÁ  
ING. ARCH. JAKUB KOLÍN

OBJEDNATEL:  
OBEC KLÍNEČ  
STAROSTKA: MARKÉTA POLÍVKOVÁ  
KLÍNEČ 137, 252 10 MNÍŠEK POD BRDY, IČ 0064 0719  
TEL.: 257 730 306, urad@obecklinec.eu, www.obecklinec.cz

POŘIZOVATEL:  
MĚSTSKÝ ÚŘAD ČERNOŠICE:  
ÚŘAD ÚZEMNÍHO PLÁNOVÁNÍ  
RIEGROVA 1209, 252 28 ČERNOŠICE  
email: podatelna@mestocernosice.cz

DATUM ZPRACOVÁNÍ: 10/2025

ČÍSLO PARÉ: