



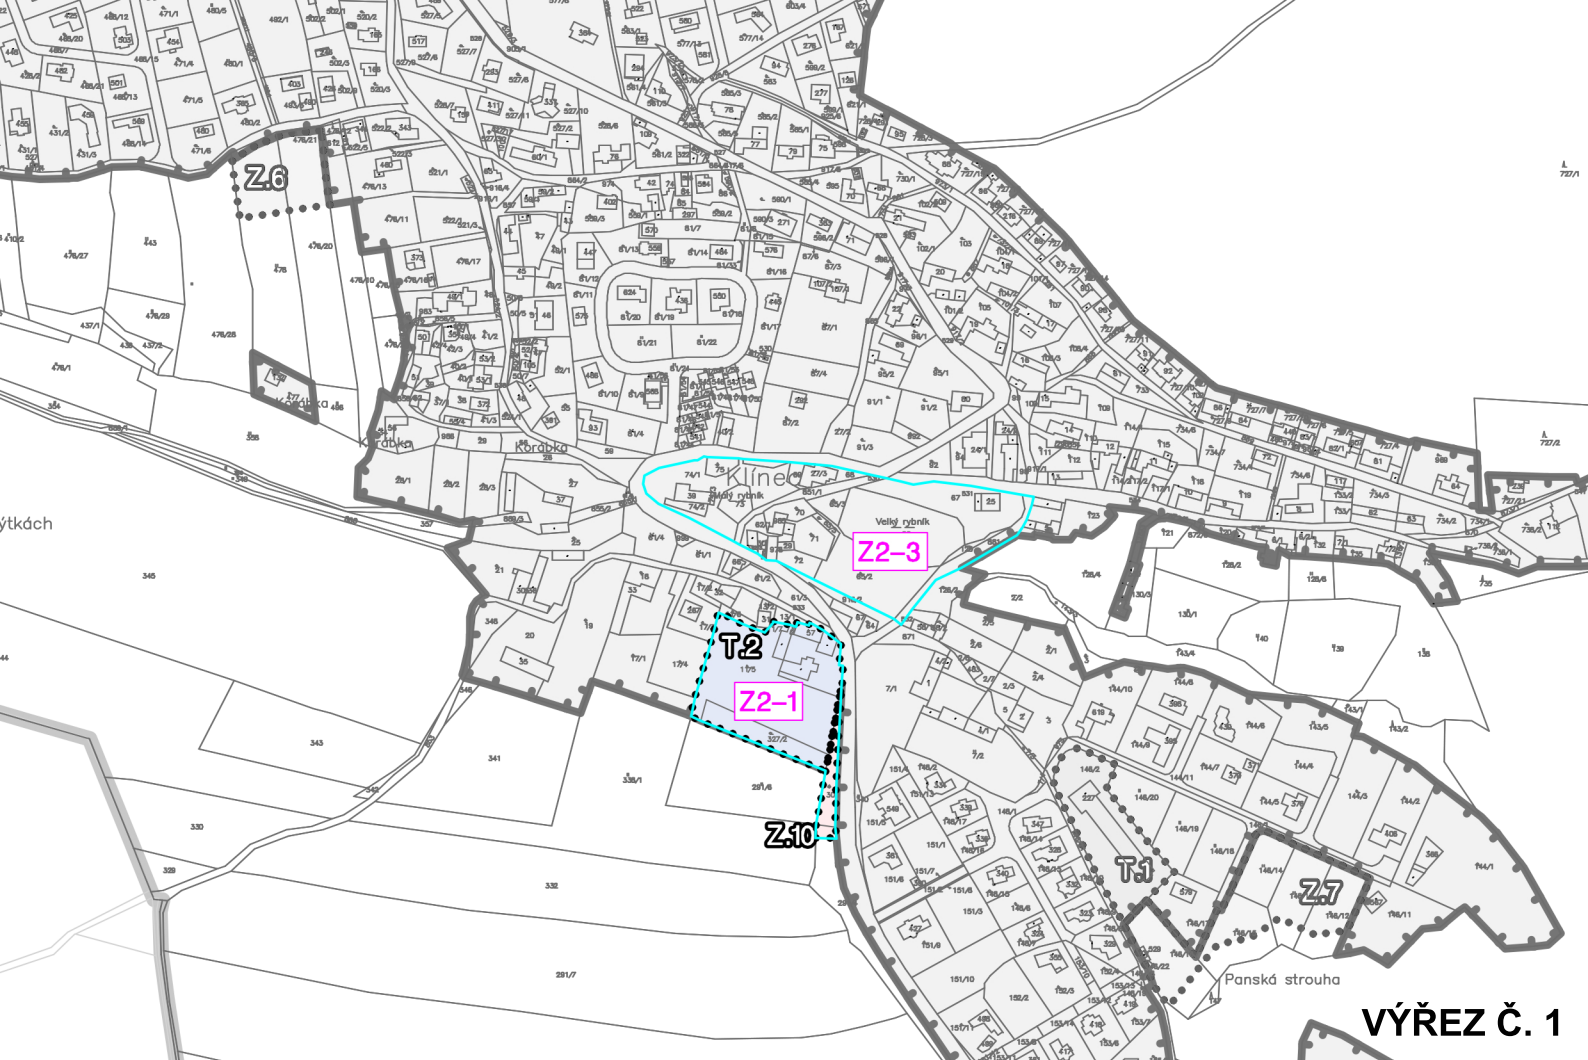

LEGENDA

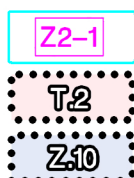

LOKALITY ZMĚNY Č. 2

ZASTAVITELNÁ PLOCHA DOPLNĚNÁ ZMĚNOU Č. 2

TRANSFORMAČNÍ PLOCHA DOPLNĚNÁ ZMĚNOU Č. 2