


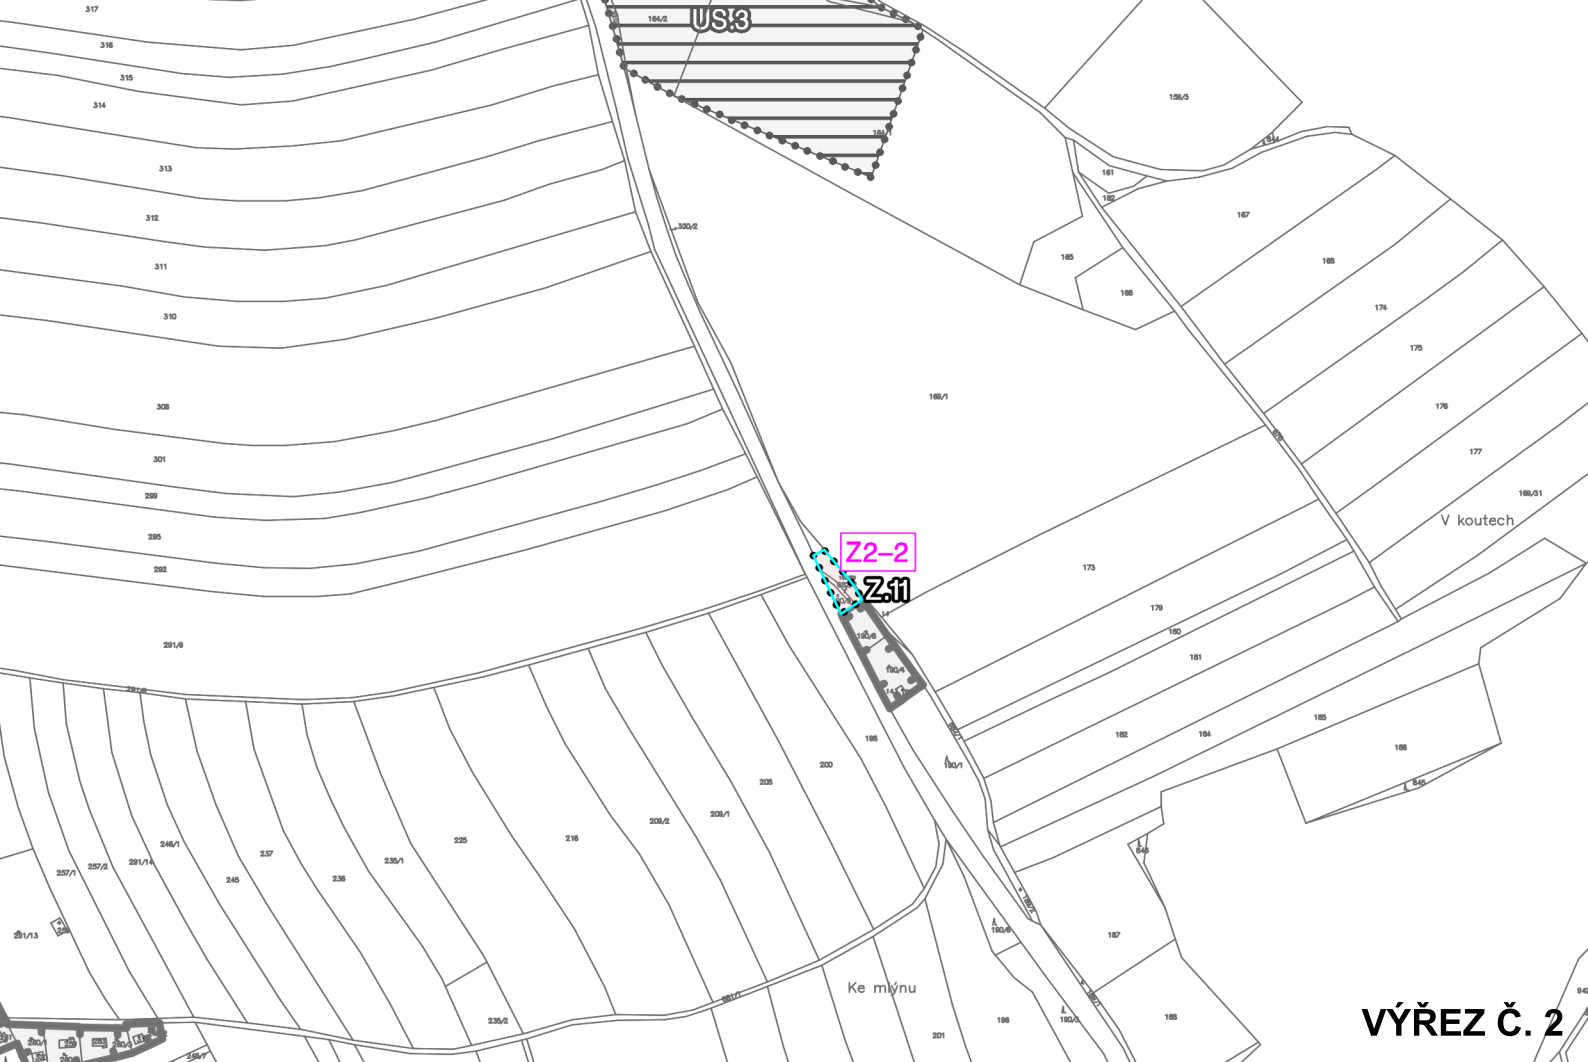

LEGENDA



LOKALITY ZMĚNY Č. 2

ZASTAVITELNÁ PLOCHA DOPLNĚNÁ ZMĚNOU Č. 2

1

ZMĚNA Č. 2 ÚP KLÍNCE

VÝKRES ZÁKLADNÍHO ČLENĚNÍ ÚZEMÍ - VÝŘEZ Č. 2

1 : 5000