

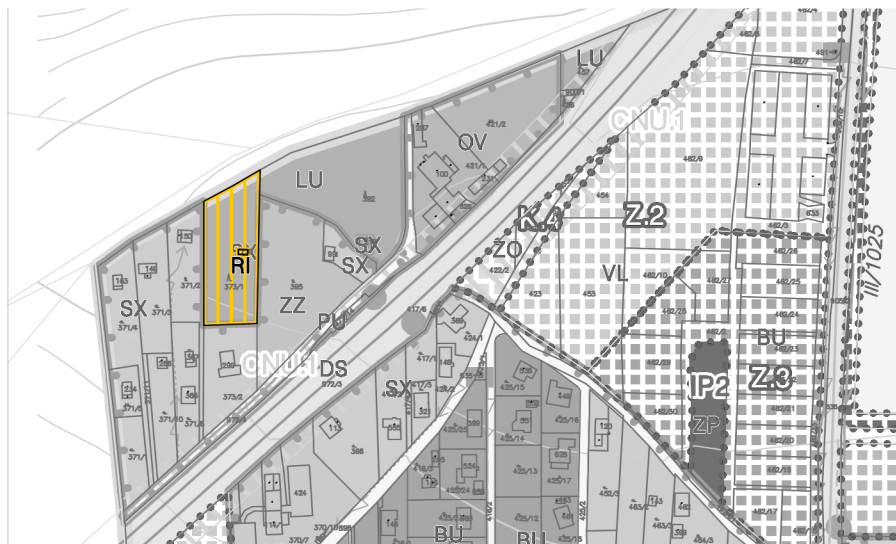


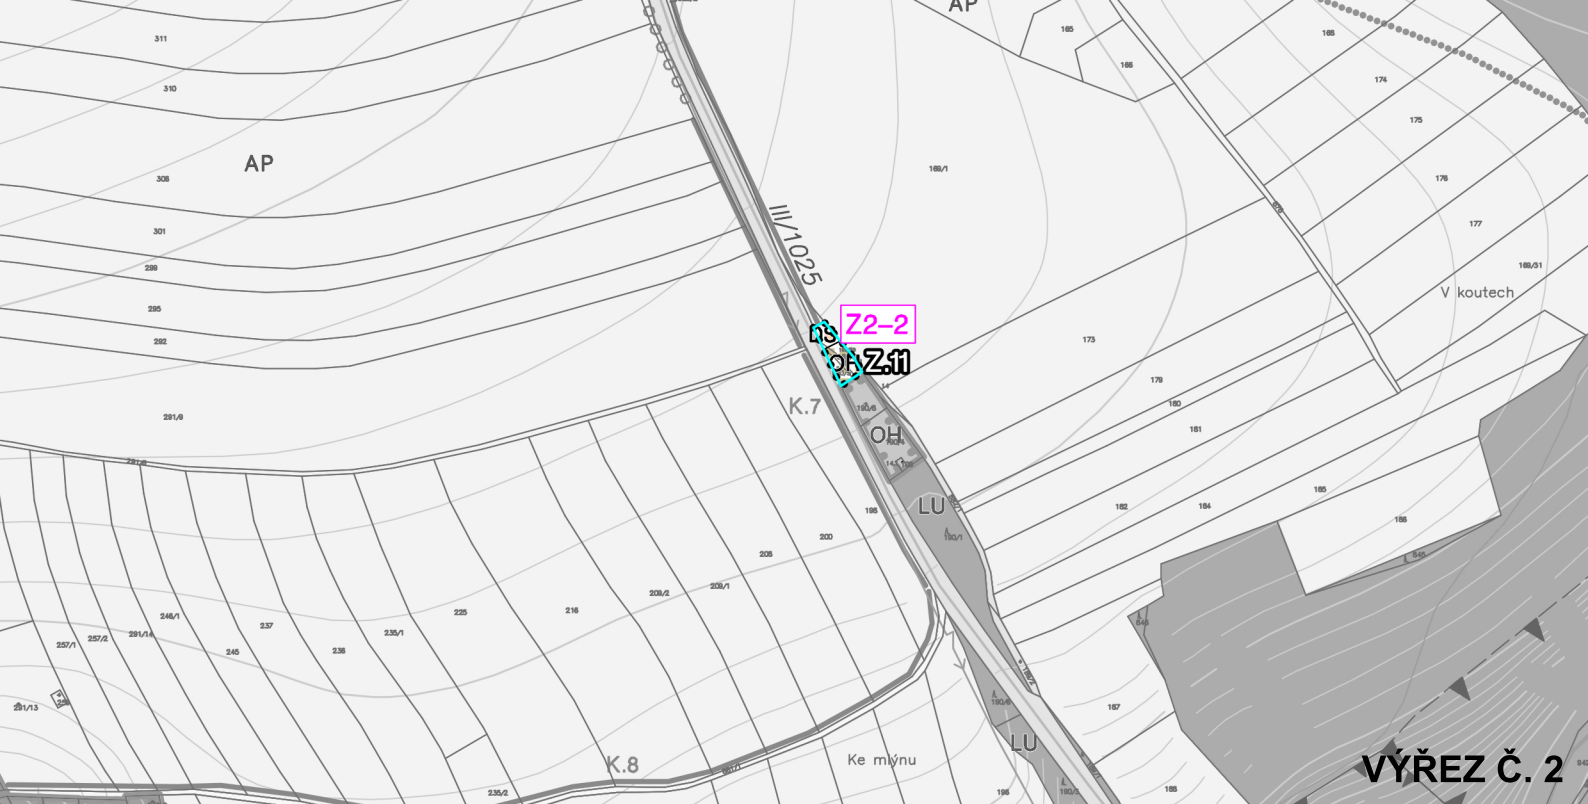

VÝŘEZ Č. 3

LEGENDA

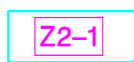

LOKALITY ZMĚNY Č. 2




ZASTAVITELNÁ PLOCHA DOPLNĚNÁ ZMĚNOU Č. 2

PLOCHY
STABILIZOVANÉ

PLOCHY
ZMĚN



OH

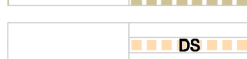

DS



RI



OBČANSKÉ VYBAVENÍ HŘBITOVY

DOPRAVA SILNIČNÍ

REKREACE INDIVIDUÁLNÍ

PLOCHY REKREACE, U NICHŽ LZE ŽÁDAT O VYNĚTÍ Z PUPFL

2

ZMĚNA Č. 2 ÚP KLÍNCE
HLAVNÍ VÝKRES - VÝŘEZY Č. 2 A Č. 3 1 : 5000