



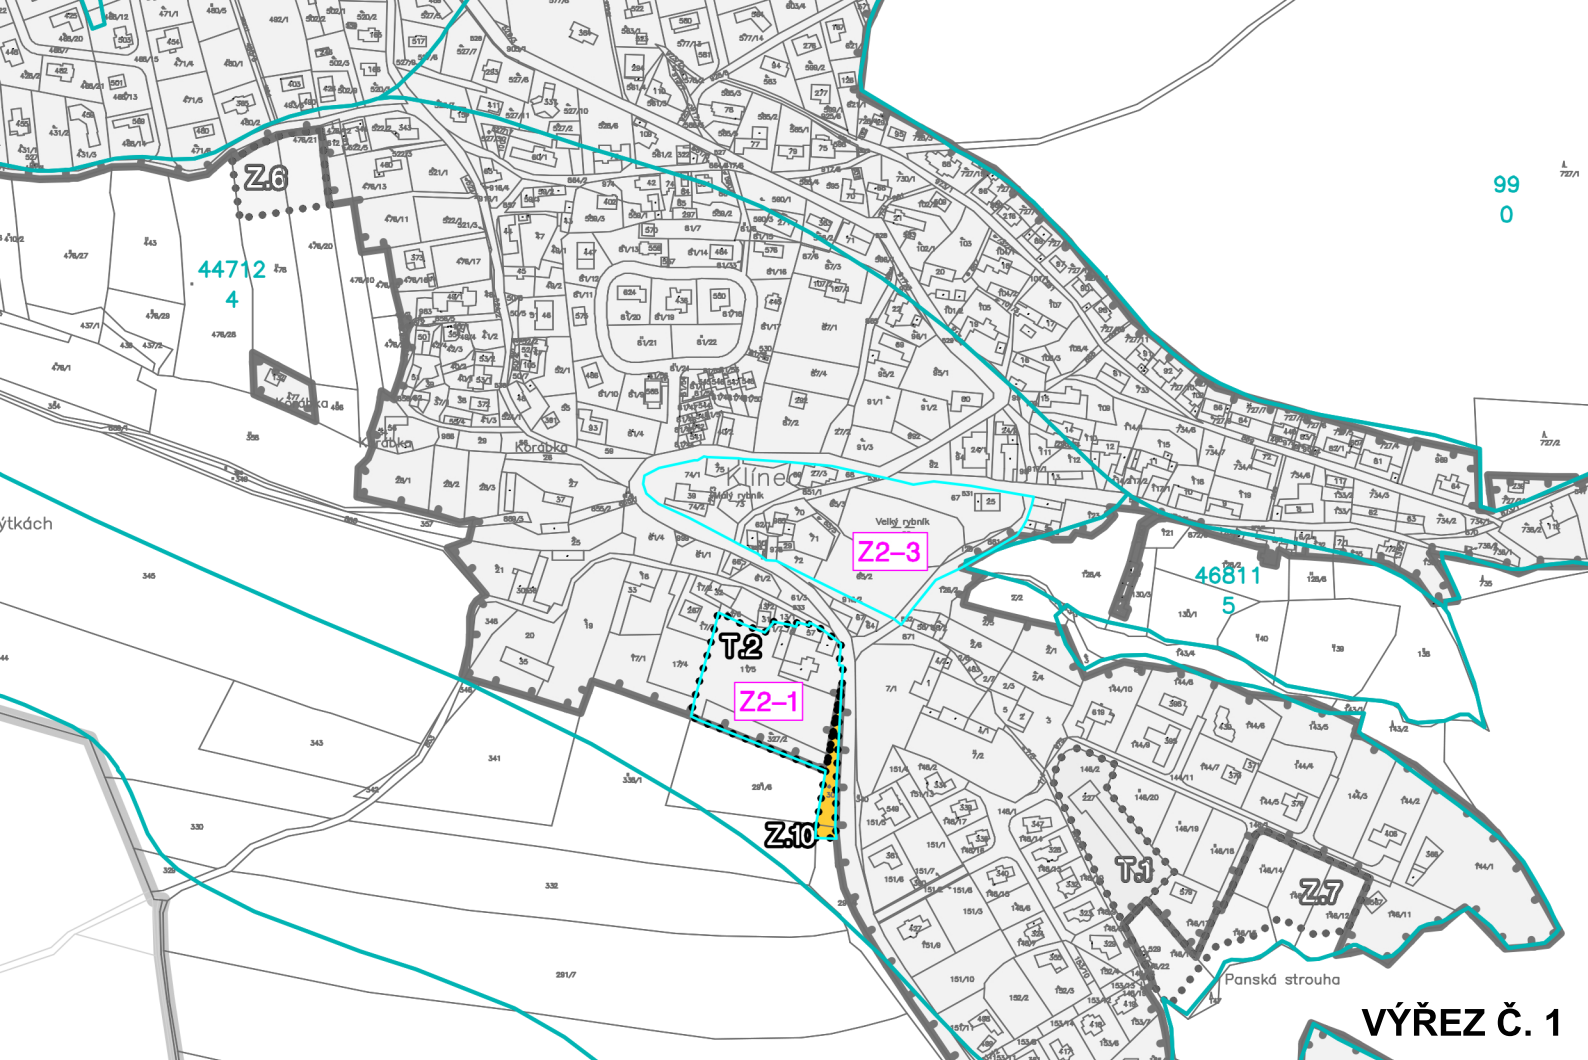

LEGENDA

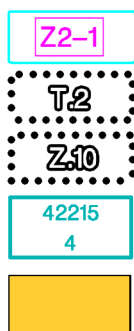

LOKALITY ZMĚNY Č. 2

ZASTAVITELNÁ PLOCHA DOPLNĚNÁ ZMĚNOU Č. 2

TRANSFORMAČNÍ PLOCHA DOPLNĚNÁ ZMĚNOU Č. 2

HRANICE A OZNAČENÍ BPEJ

ZÁBORY VE IV. TŘÍDĚ OCHRANY VYVOLANÉ ZMĚNOU Č. 2

OD3

ODŮVODNĚNÍ ZMĚNY Č. 2 ÚP KLÍNCE
VÝKRES PŘEDPOKLÁDÁNÝCH ZÁBORŮ PŮDNÍHO FONDU
- VÝŘEZ Č. 1 1:5000