


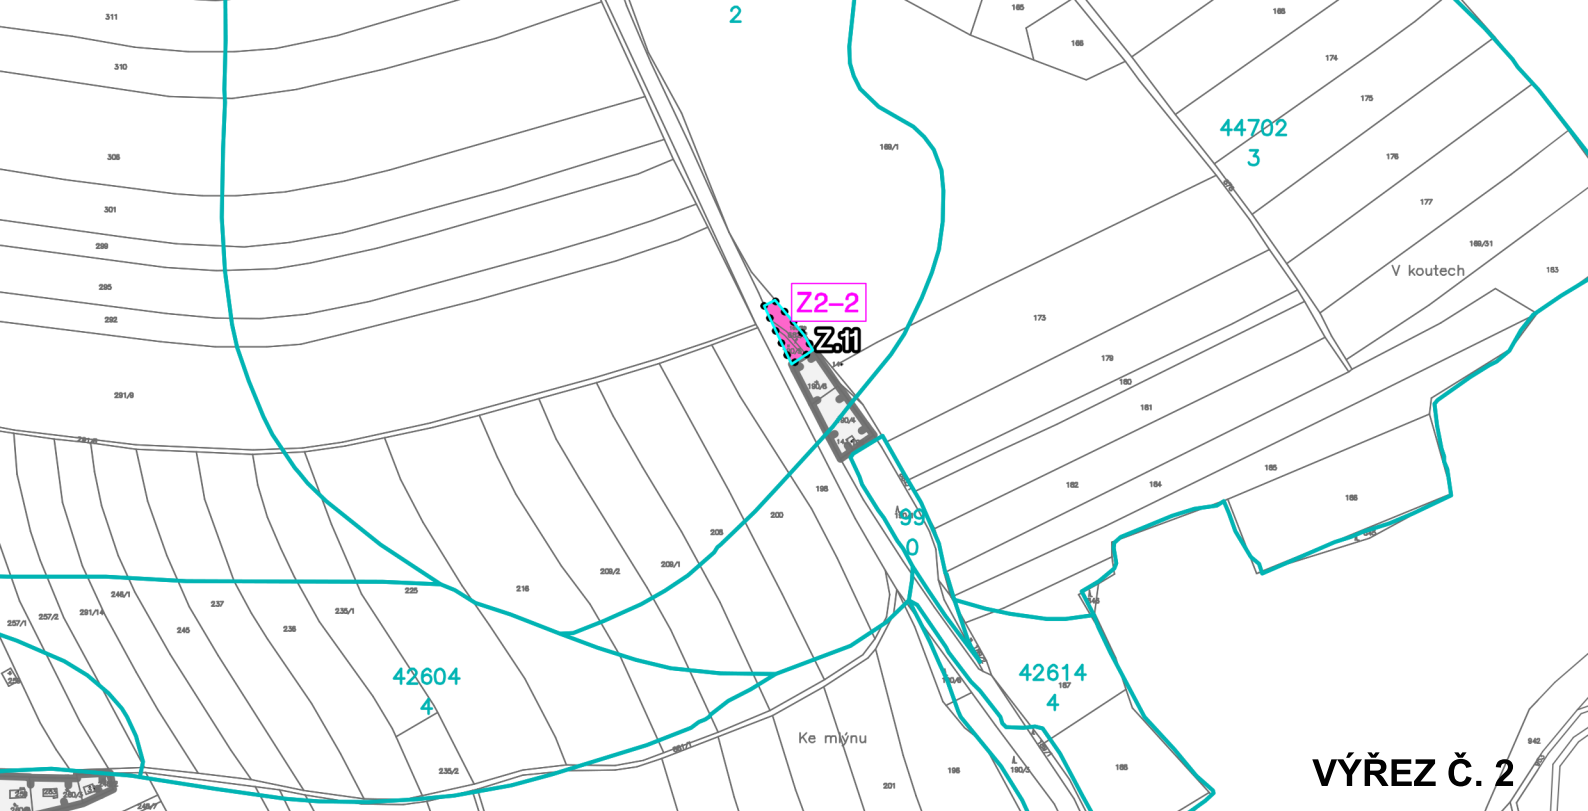


VÝŘEZ Č. 2



VÝŘEZ Č. 3

LEGENDA

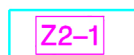

LOKALITY ZMĚNY Č. 2



ZASTAVITELNÁ PLOCHA DOPLNĚNÁ ZMĚNOU Č. 2



HRANICE A OZNAČENÍ BPEJ



ZÁBORY VE II. TŘÍDĚ OCHRANY VYVOLANÉ ZMĚNOU Č. 2



POZEMKY PLNÍCÍ FUNKCI LESA,
U NICHŽ LZE ŽÁDAT O VYNĚTÍ Z PUPFL

OD3

ODŮVODNĚNÍ ZMĚNY Č. 2 ÚP KLÍNCE
VÝKRES PŘEDPOKLÁDÁNÝCH ZÁBORŮ PŮDNÍHO FONDU
- VÝŘEZY Č. 2 A Č. 3 1 :5000