

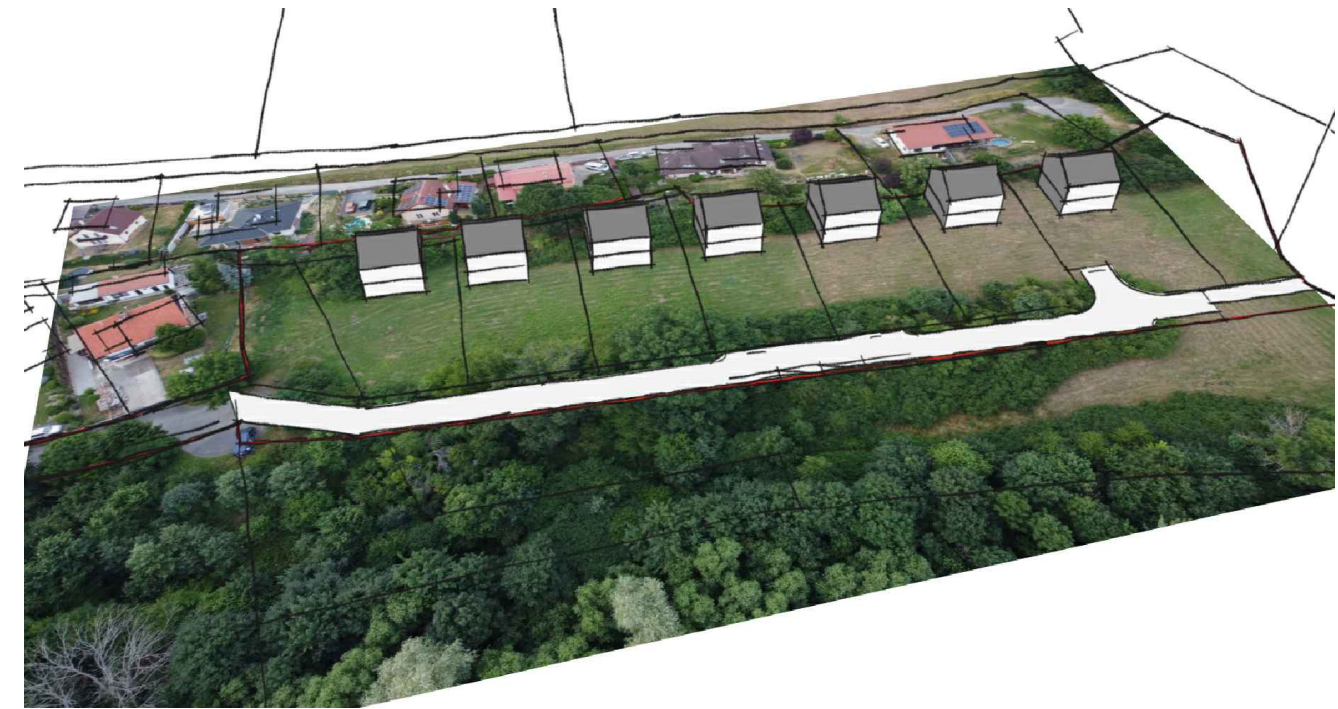


pozemek č.2

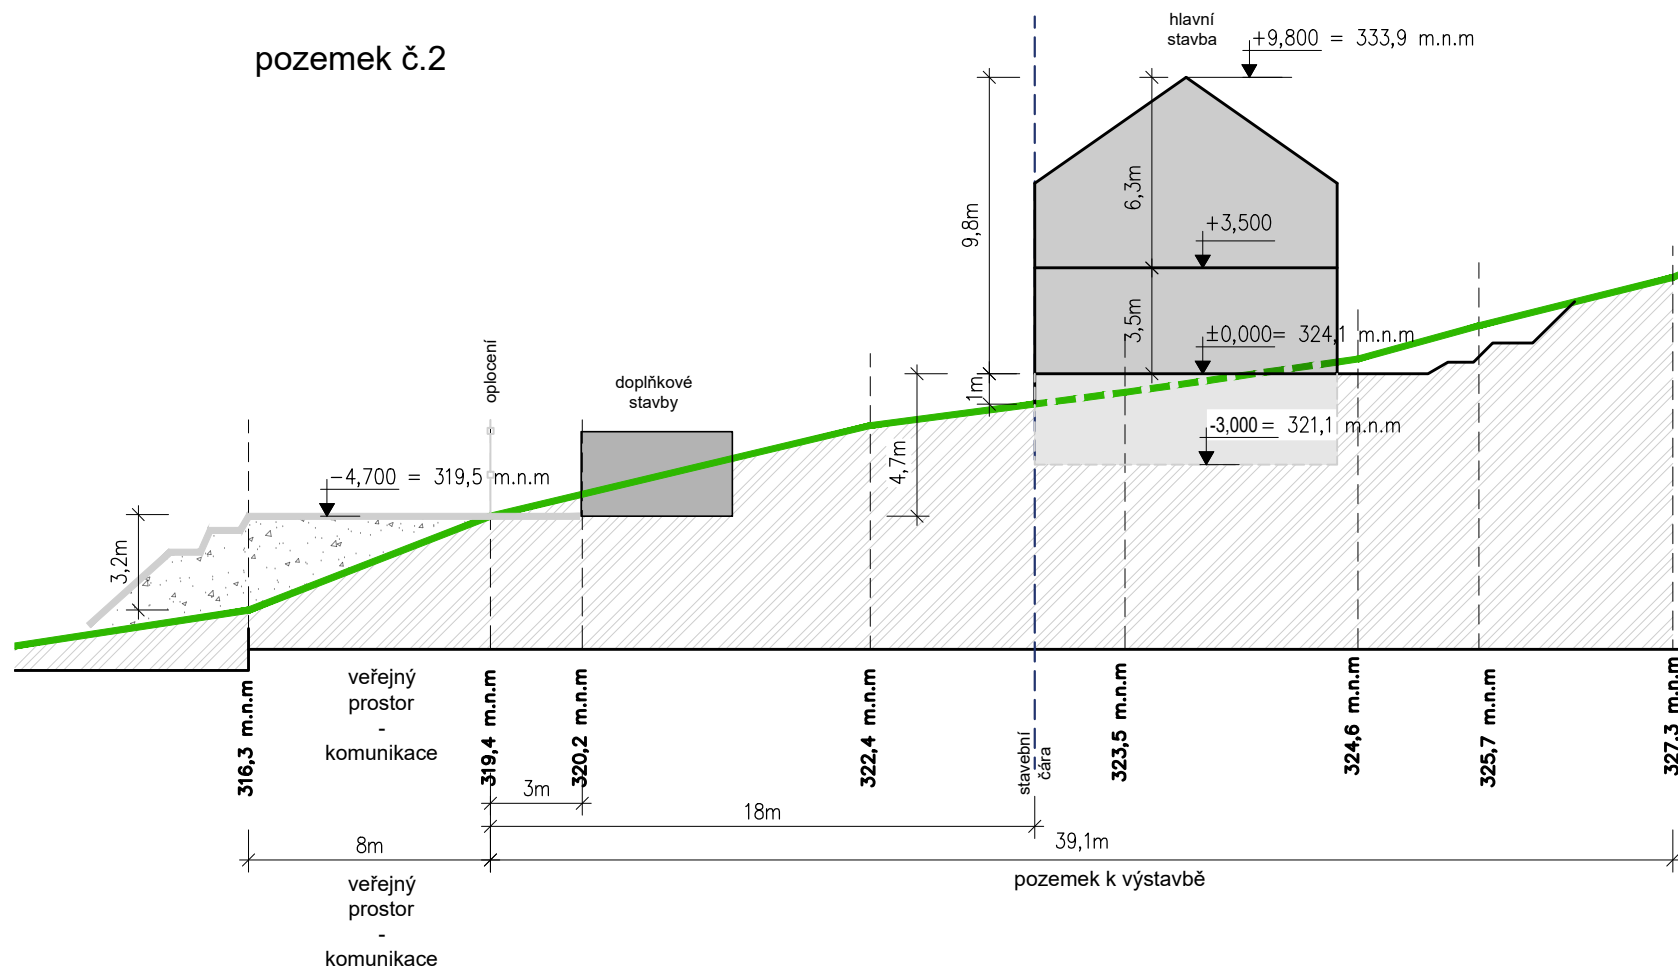

pozemek č.7

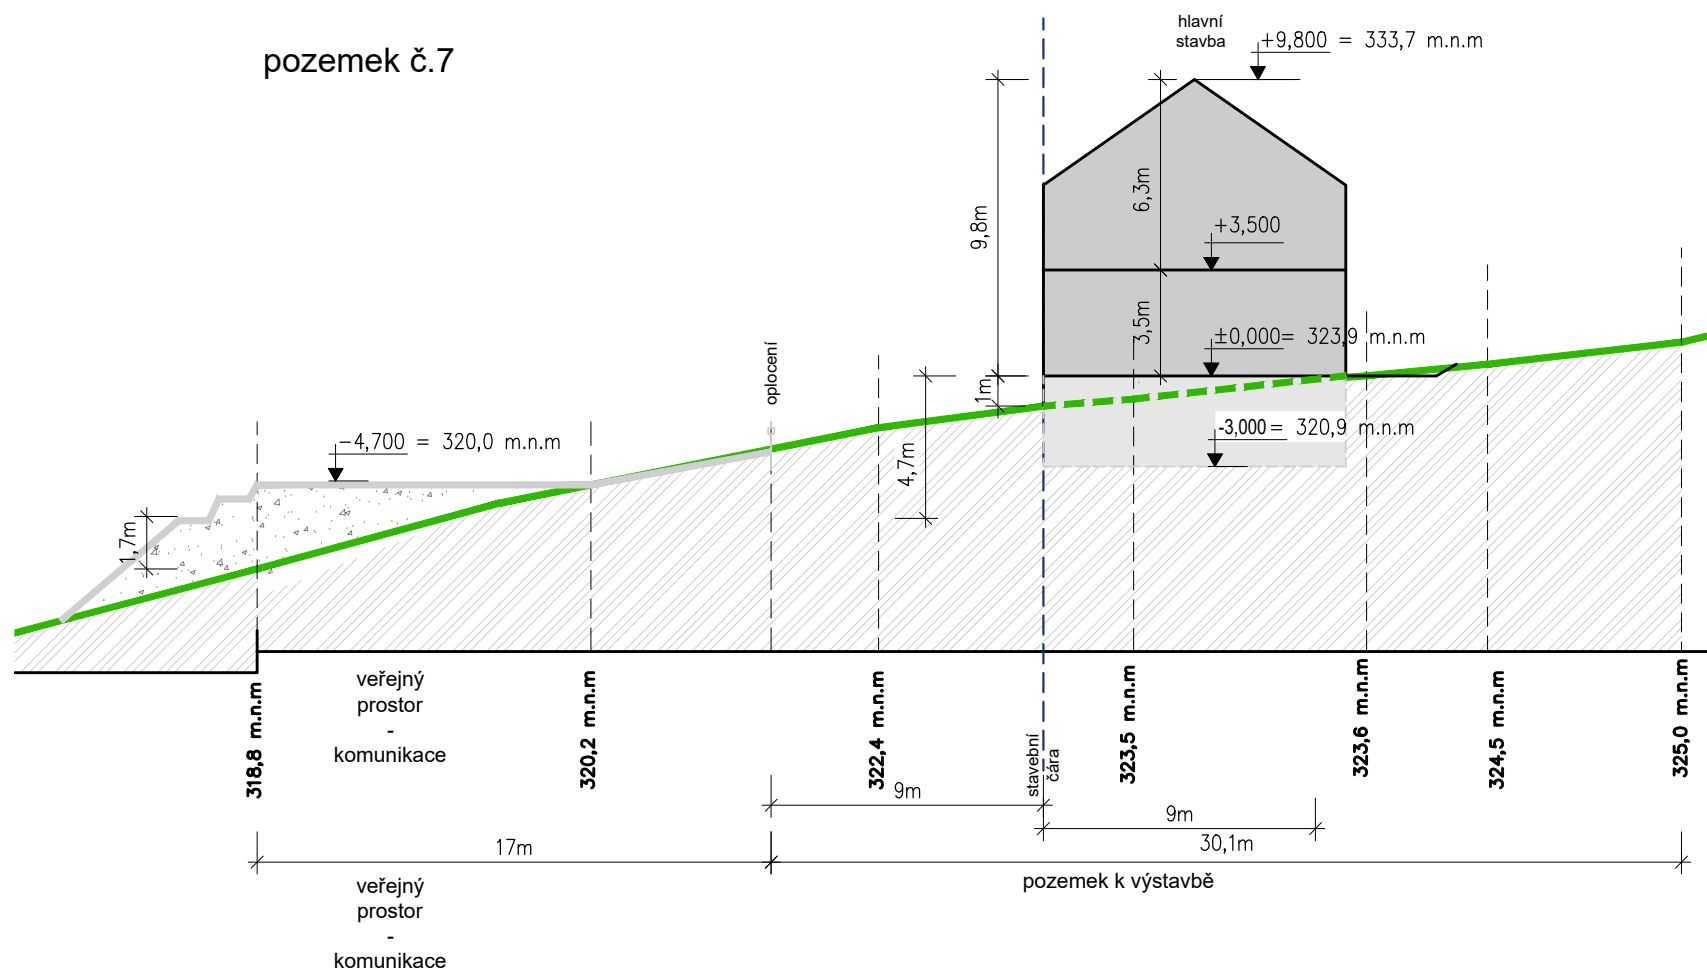

MTPROJEKT

Investor: RD Okrouhlo s.r.o. Zimova 1018/8, Kamýk, 142 00 Praha 4			Projekční kancelář - MTPROJEKT Martin Veleman, DiS. Kostecká 96 Neratovice 277 11 tel: +420 774 176 115 web: www.mtprojekt.cz	
Stavba: REGULAČNÍ PLÁN RP4 Okrouhlo – východ Kat. území: Okrouhlo, Parc. číslo: plocha Z4 u ÚP a 196/16 a 196/1				
HIP:	Projektant:	Projektant:	Číslo zakázky:	23-839
Ing. arch. Eva Ježdíková	Martin Veleman DiS.	Ing. arch. Barbora Hnátová	Datum:	01/2024
Výkres: B. GRAFICKÁ ČÁST – NÁVRH REGULAČNÍHO PLÁNU			Formát:	2 x A4
Výkres: řezy pozemkem			Měřítko:	1:500
			Číslo výkresu:	Paré
			B.3	