




Změna č. 4.1 ÚP Průhonic - Schéma č. 2 Ochranné pásmo národní kulturní památky

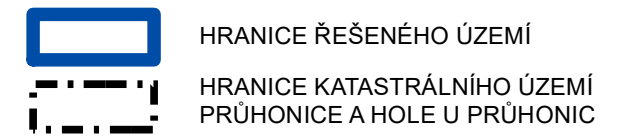

Hranice ochranného
pásma národní kulturní
památky (nárazníkové zóny)

Legenda

-  hranice národní kulturní památky
Park a zámek v Průhonicích,
UNESCO
-  vodní plocha
-  stavby
-  OP národní kulturní památky
vyhlášené - okres Praha - západ
-  OP národní kulturní památky
nevyhlášené - okres Praha - východ

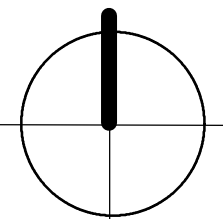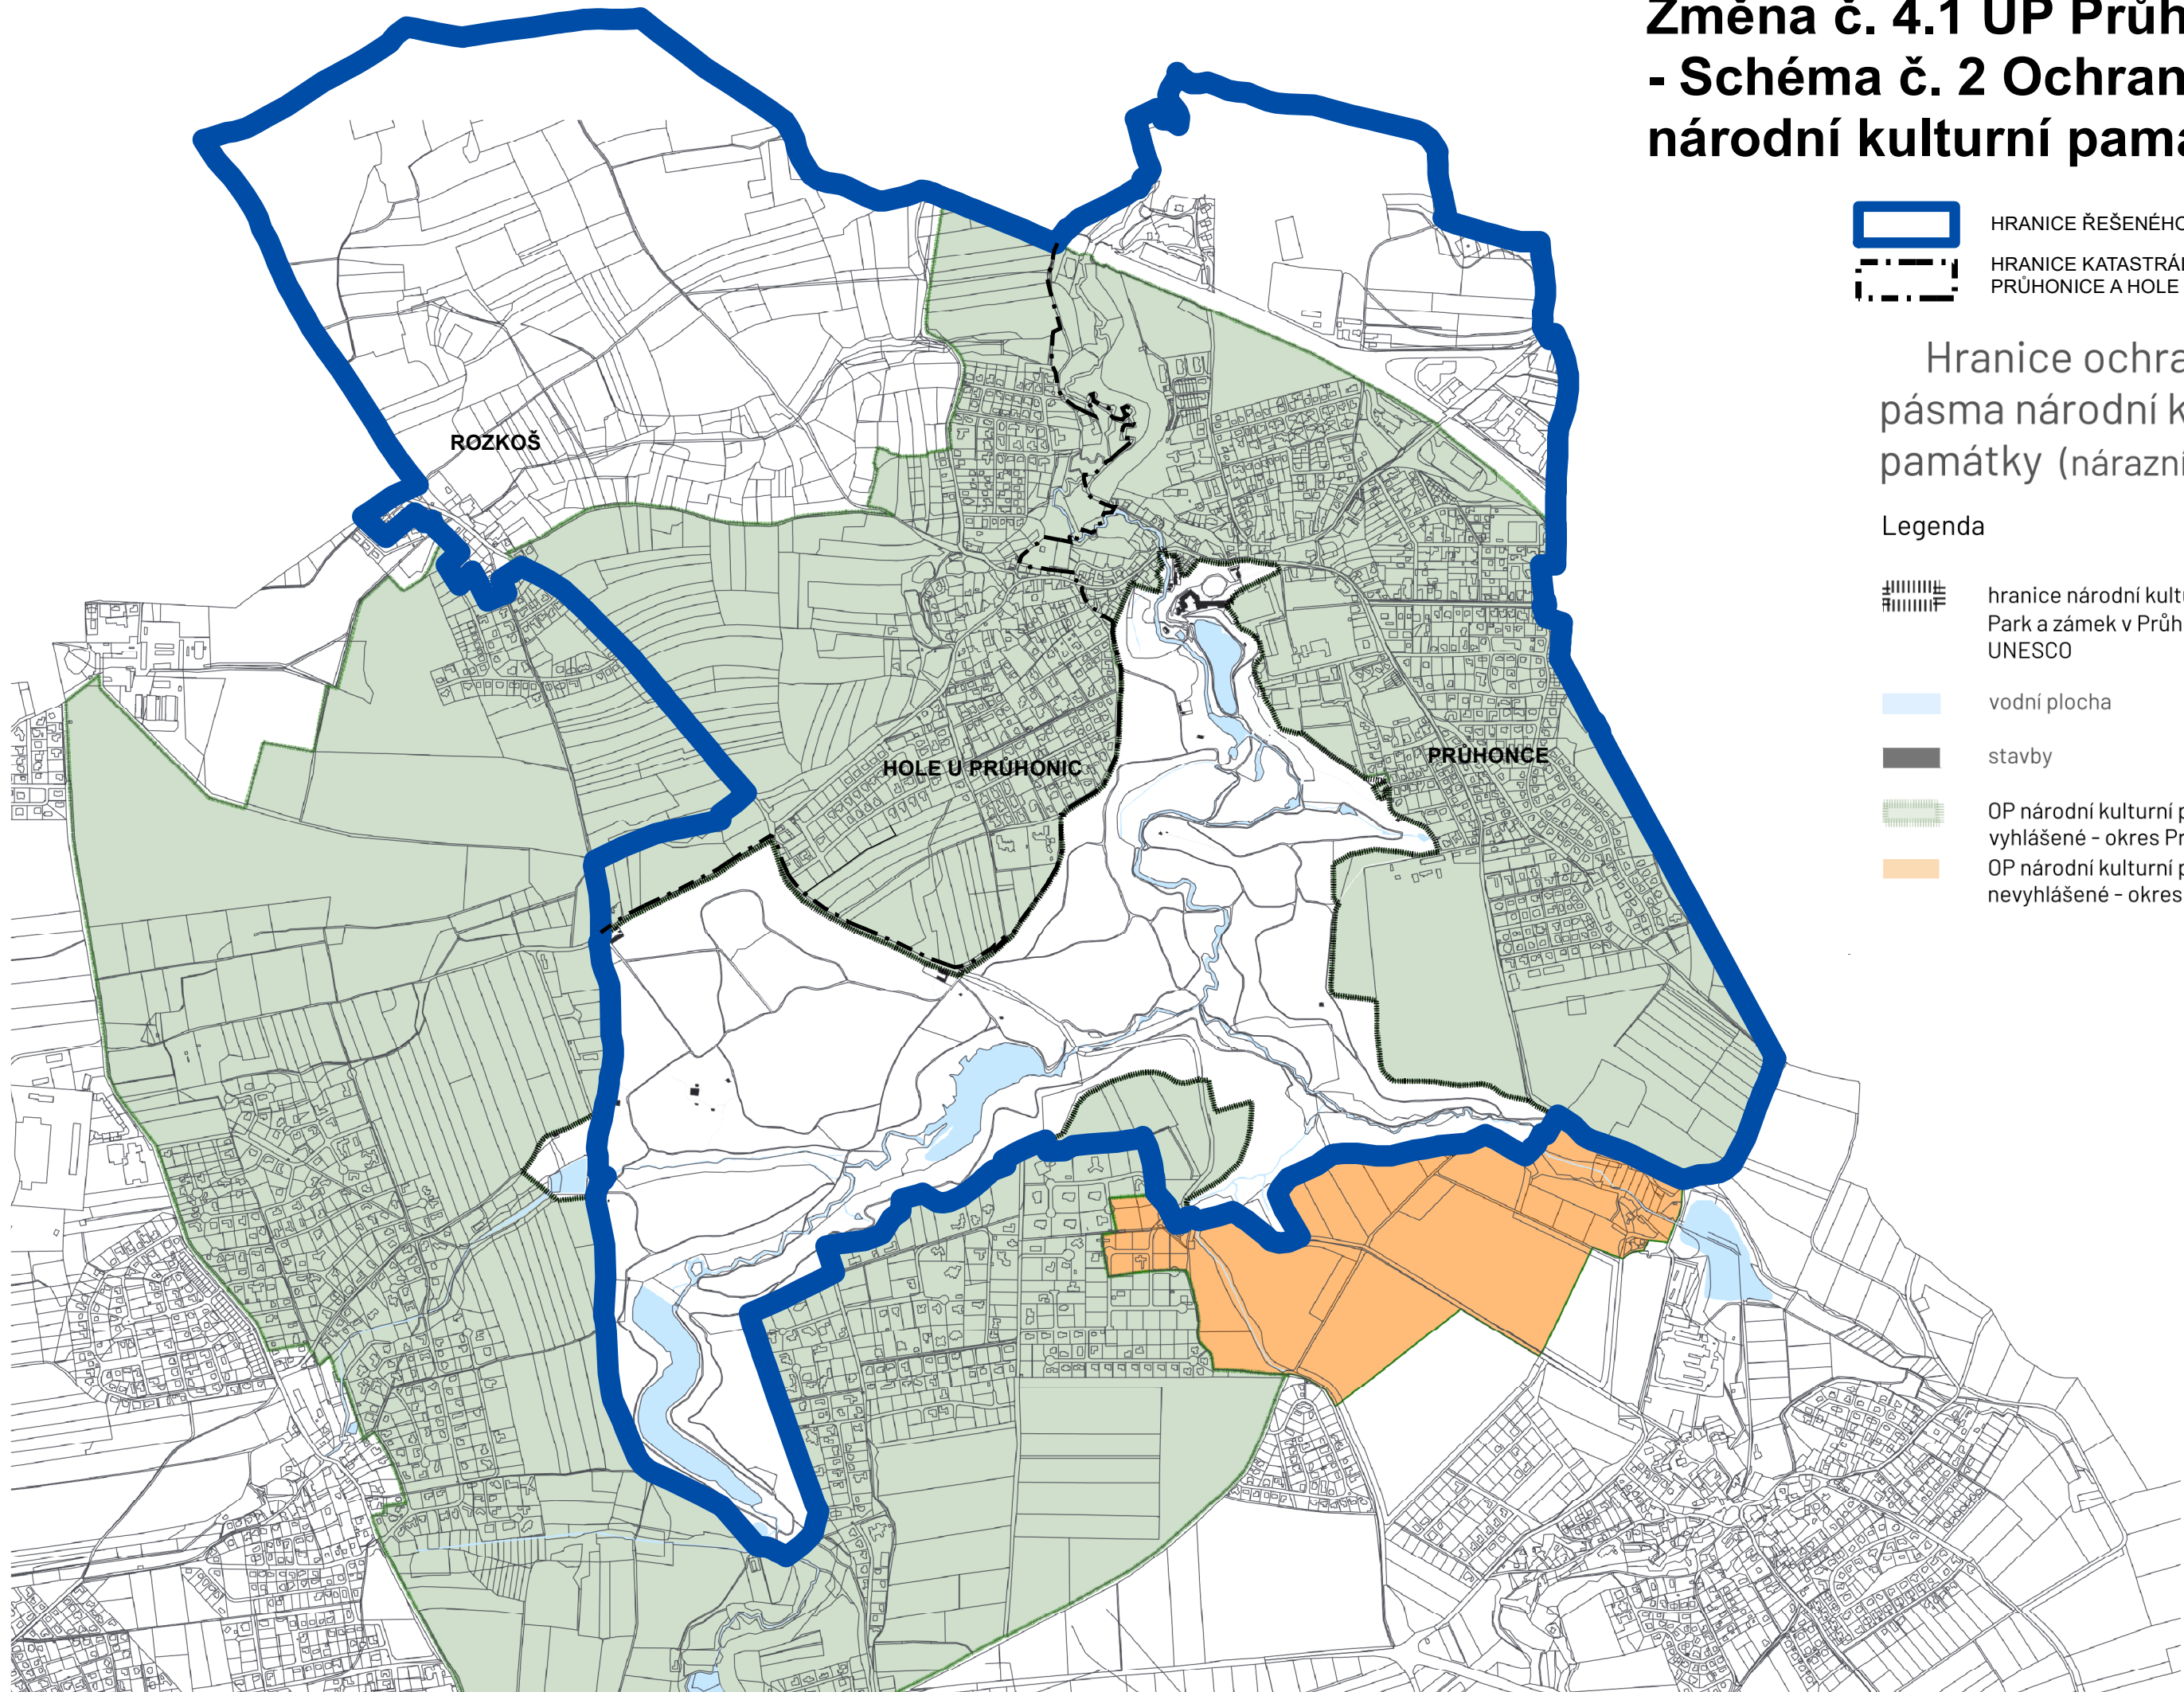

1:15 000