


Změna č. 4.1 ÚP Průhonic

- Schéma č. 3 ÚSES

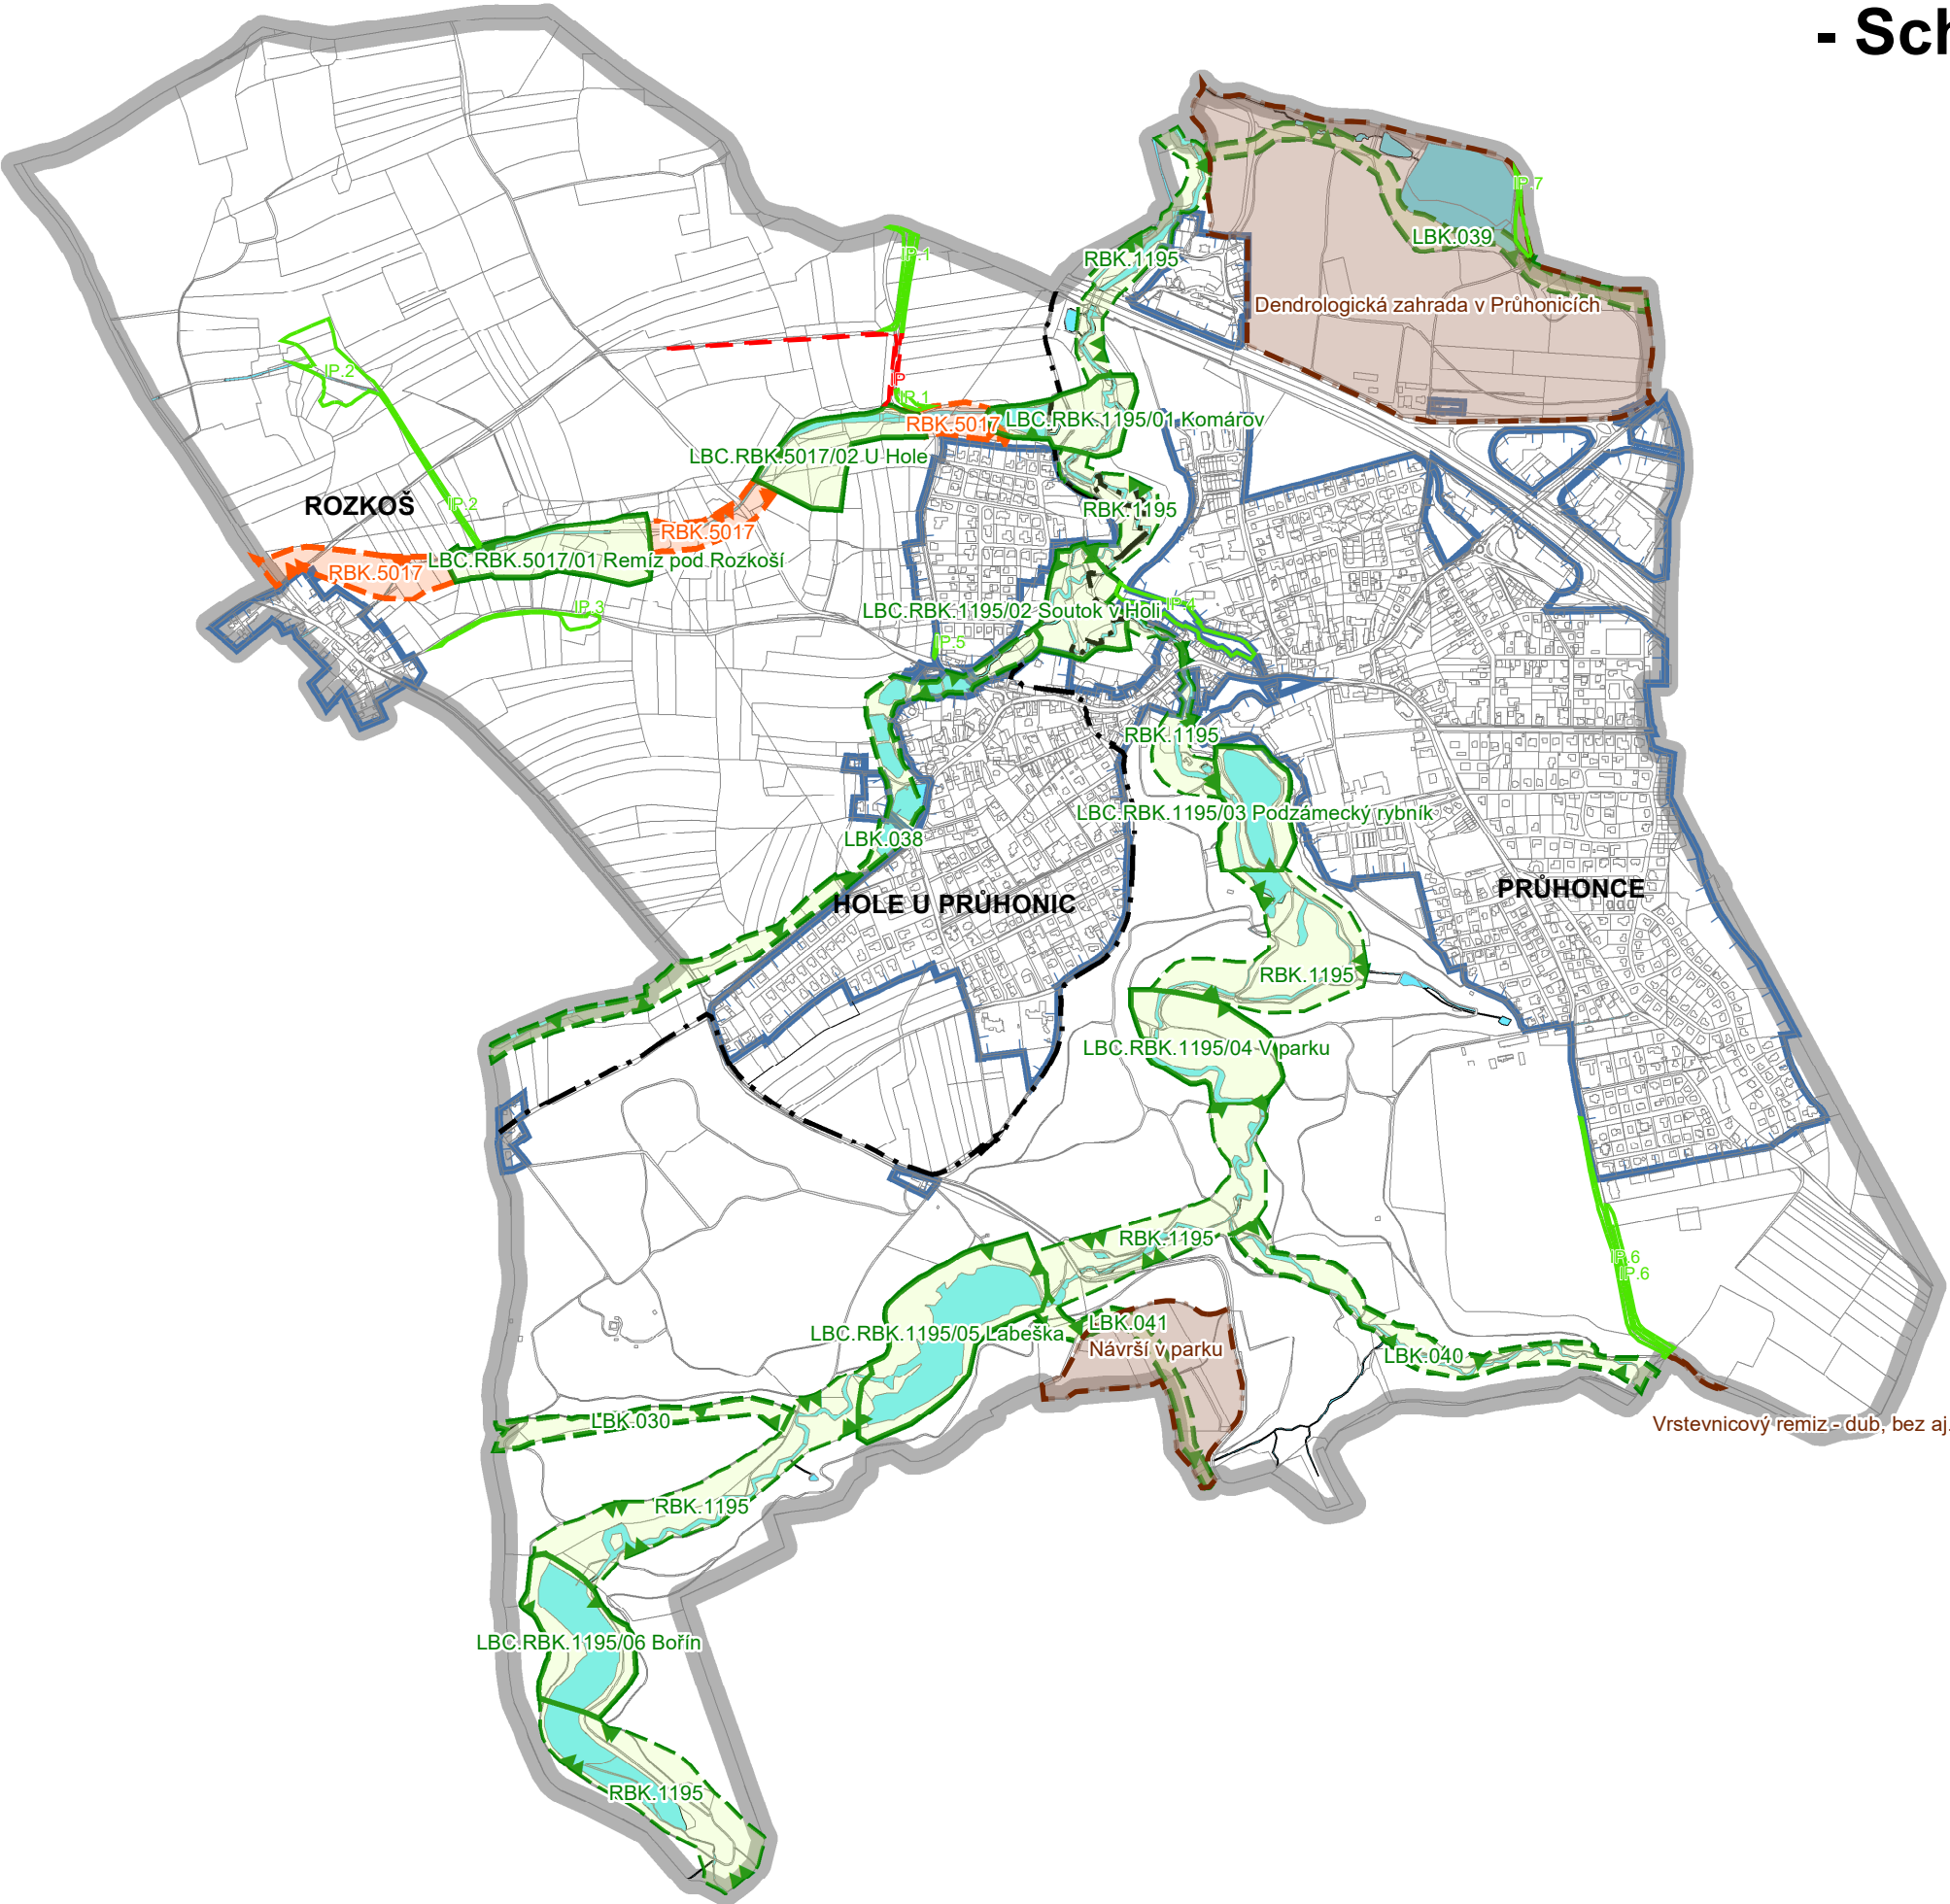

- HRANICE ŘEŠENÉHO ÚZEMÍ
- ZASTAVĚNÉ ÚZEMÍ
- HRANICE DLE KATASTRU NEMOVITOSTÍ
- PLOCHY VODNÍ A VODNÍCH TOKŮ

OCHRANA PŘÍRODY A KRAJINY


- | funkční | k založení | |
|---------|------------|----------------------|
| | | REGIONÁLNÍ BOKORIDOR |
| | | LOKÁLNÍ BOKORIDOR |
| | | LOKÁLNÍ BIOCENTRUM |

DALŠÍ ZOBRAZOVANÉ JEVY

- | | | |
|--|--|---|
| | | INTERAKČNÍ PRVKY |
| | | VÝZNAMNÝ KRAJINNÝ PRVEK
REGISTROVANÝ |

SEZNAM INTERAKČNÍCH PRVKŮ

- IP.1 Meze podél cesty s převážně travnatým pokryvem.
- IP.2 Prameniště a navazující vodoteč s řídkými břehovými porosty.
- IP.3 Tůň s navazující loukou, stávající mez a návrh meze na orné půdě.
- IP.4 Skalní hrana s lesním porostem v zástavbě.
- IP.5 Porost dřevin u silnice
- IP.6 Liniové porosty na okraji botanické zahrady.

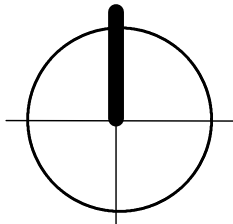

1:15 000