


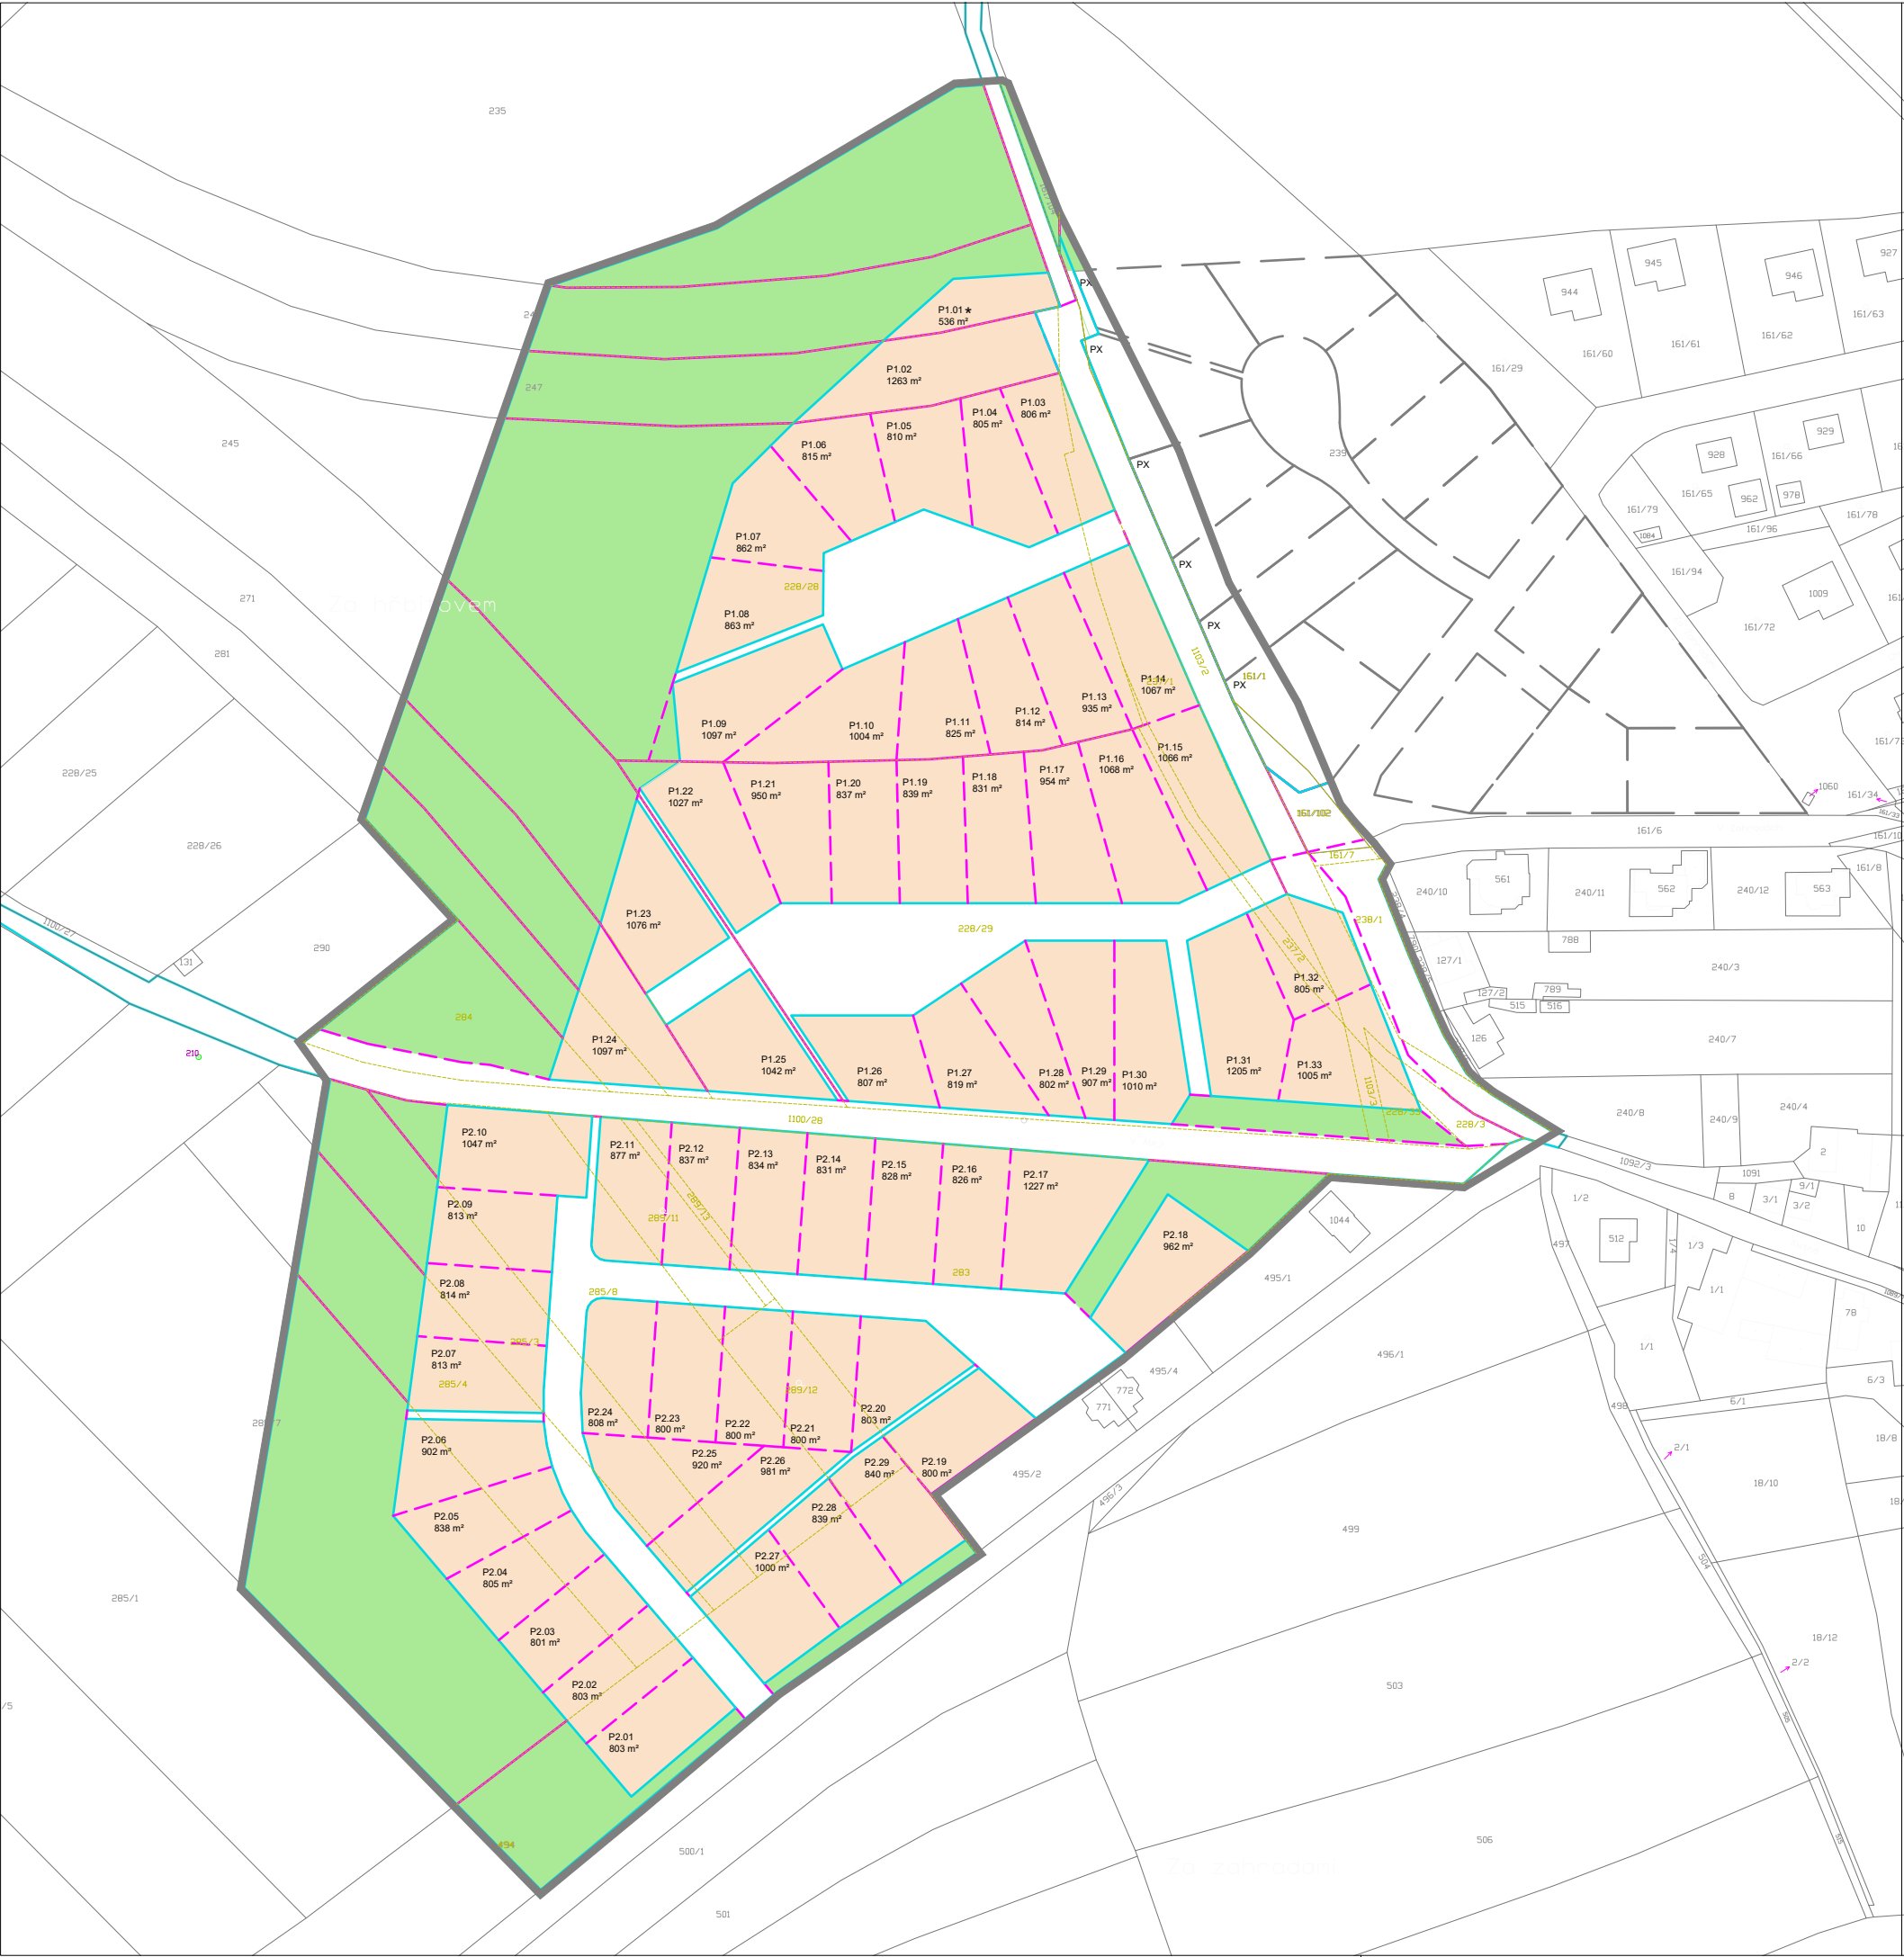

LEGENDA:

- VYMEZENÍ ŘEŠENÉHO ÚZEMÍ
- PARCELACE DLE STÁVAJÍCÍCH KATASTRÁLNÍ MAPY
- HRANICE POZEMKU NAHRAZENÉ NOVOU PARCELACÍ
- HRANICE PARCEL VYMEZUJÍCÍCH VEŘEJNÉ PLOCHY, KOMUNIKACE A VEŘEJNÉ PROSPĚŠNÉ STAVBY
- HRANICE PARCEL VE STÁVAJÍCÍ STOPĚ
- HRANICE PARCEL NOVÉ
- STAVEBNÍ POZEMKY S ORIENTAČNÍ VÝMĚROU
- POZEMKY PRO PLOCHY VEŘEJNÉ / OCHRANNÉ ZELENĚ
- HRANICE PARCEL NAVŽENÉ V RÁMCI PLOCHY [BI], KTERÉ NEJSOU SOUČÁSTÍ TOHOTO REGULAČNÍHO PLÁNU
- PARCELY NAVŽENÉ V RÁMCI PLOCHY [BI], KTERÉ NEPODLÉHAJÍ PARCELACI DANÉ TÍMTO PLÁNEM
- * PLOCHA STAVEBNÍCH PARCEL S ORIENTAČNÍ VÝMĚROU POZEMKU MEBŠÍ NEŽ 800 m², SPLŇUJÍCÍ PODMÍNKU PRO PARCELACI DANOU TÍMTO R.P. A Ú.P. PSÁRY:
Vymezení stavebního pozemku vzniklého dělením nebo scelováním menšího než 800 m2 je možné pouze za splnění alespoň jedné z těchto podmínek:
a) Jedná se o dělení pozemku na dvě části za účelem využití oddělené části jako plochy veřejných prostranství.

ZÁZNAM O ÚČINNOSTI:

POŘIZOVATEL:
MĚSTSKÝ ÚŘAD ČERNOŠICE, ÚŘAD ÚZEMNÍHO PLÁNOVÁNÍ
JMÉNO OPRÁVNĚNÉ ÚŘEDNÍ OSOBY: FUNKCE:
ING. ARCH. KLÁRA ZVĚREVOVÁ VEDOUCÍ ODBORU ÚZEMNÍHO PLÁNOVÁNÍ A STAVEBNÍHO ŘÁDU
MĚÚ ČERNOŠICE, KARŠTEJNSKÁ 529, 252 28 ČERNOŠICE

PODPIS: OTISK ÚŘEDNÍHO RAZÍTKA:

SPRÁVNÍ ORGÁN, KTERÁ REGULAČNÍ PLÁN VYDAL:
ZASTUPITELSTVO OBCE PSÁRY, PRAŽSKÁ 137, 252 44, PSÁRY
JMÉNO OPRÁVNĚNÉ ÚŘEDNÍ OSOBY: FUNKCE:
MGR. MILAN VÁCHA MÍSTOSTAROSTA OBCE

PODPIS: OTISK ÚŘEDNÍHO RAZÍTKA:

DATUM VYDÁNÍ:

ČÍSLO USNESENÍ:

DATUM NABYTÍ ÚČINNOSTI:

SÍDELNÍ ÚTVAR

REGULAČNÍ PLÁN LOKALITY:

ČÍSLO_NÁZEV VÝKRESU:

B2_PARCELACE

ZPRACOVATEL:

ATELIER_VK.cz

BEZOVÁ 1658/1, 147 00, PRAHA 4

ZODPOVĚDNÝ PROJEKTANT:

ING.ARCH. PETR VOKÁL, ČKA 05 147

PV@ATELIER-VK.CZ

MĚŘÍTKO:
1:2000
@3xA4

DATUM:

04/2025

AUTORIZACE



ATELIER_VK