


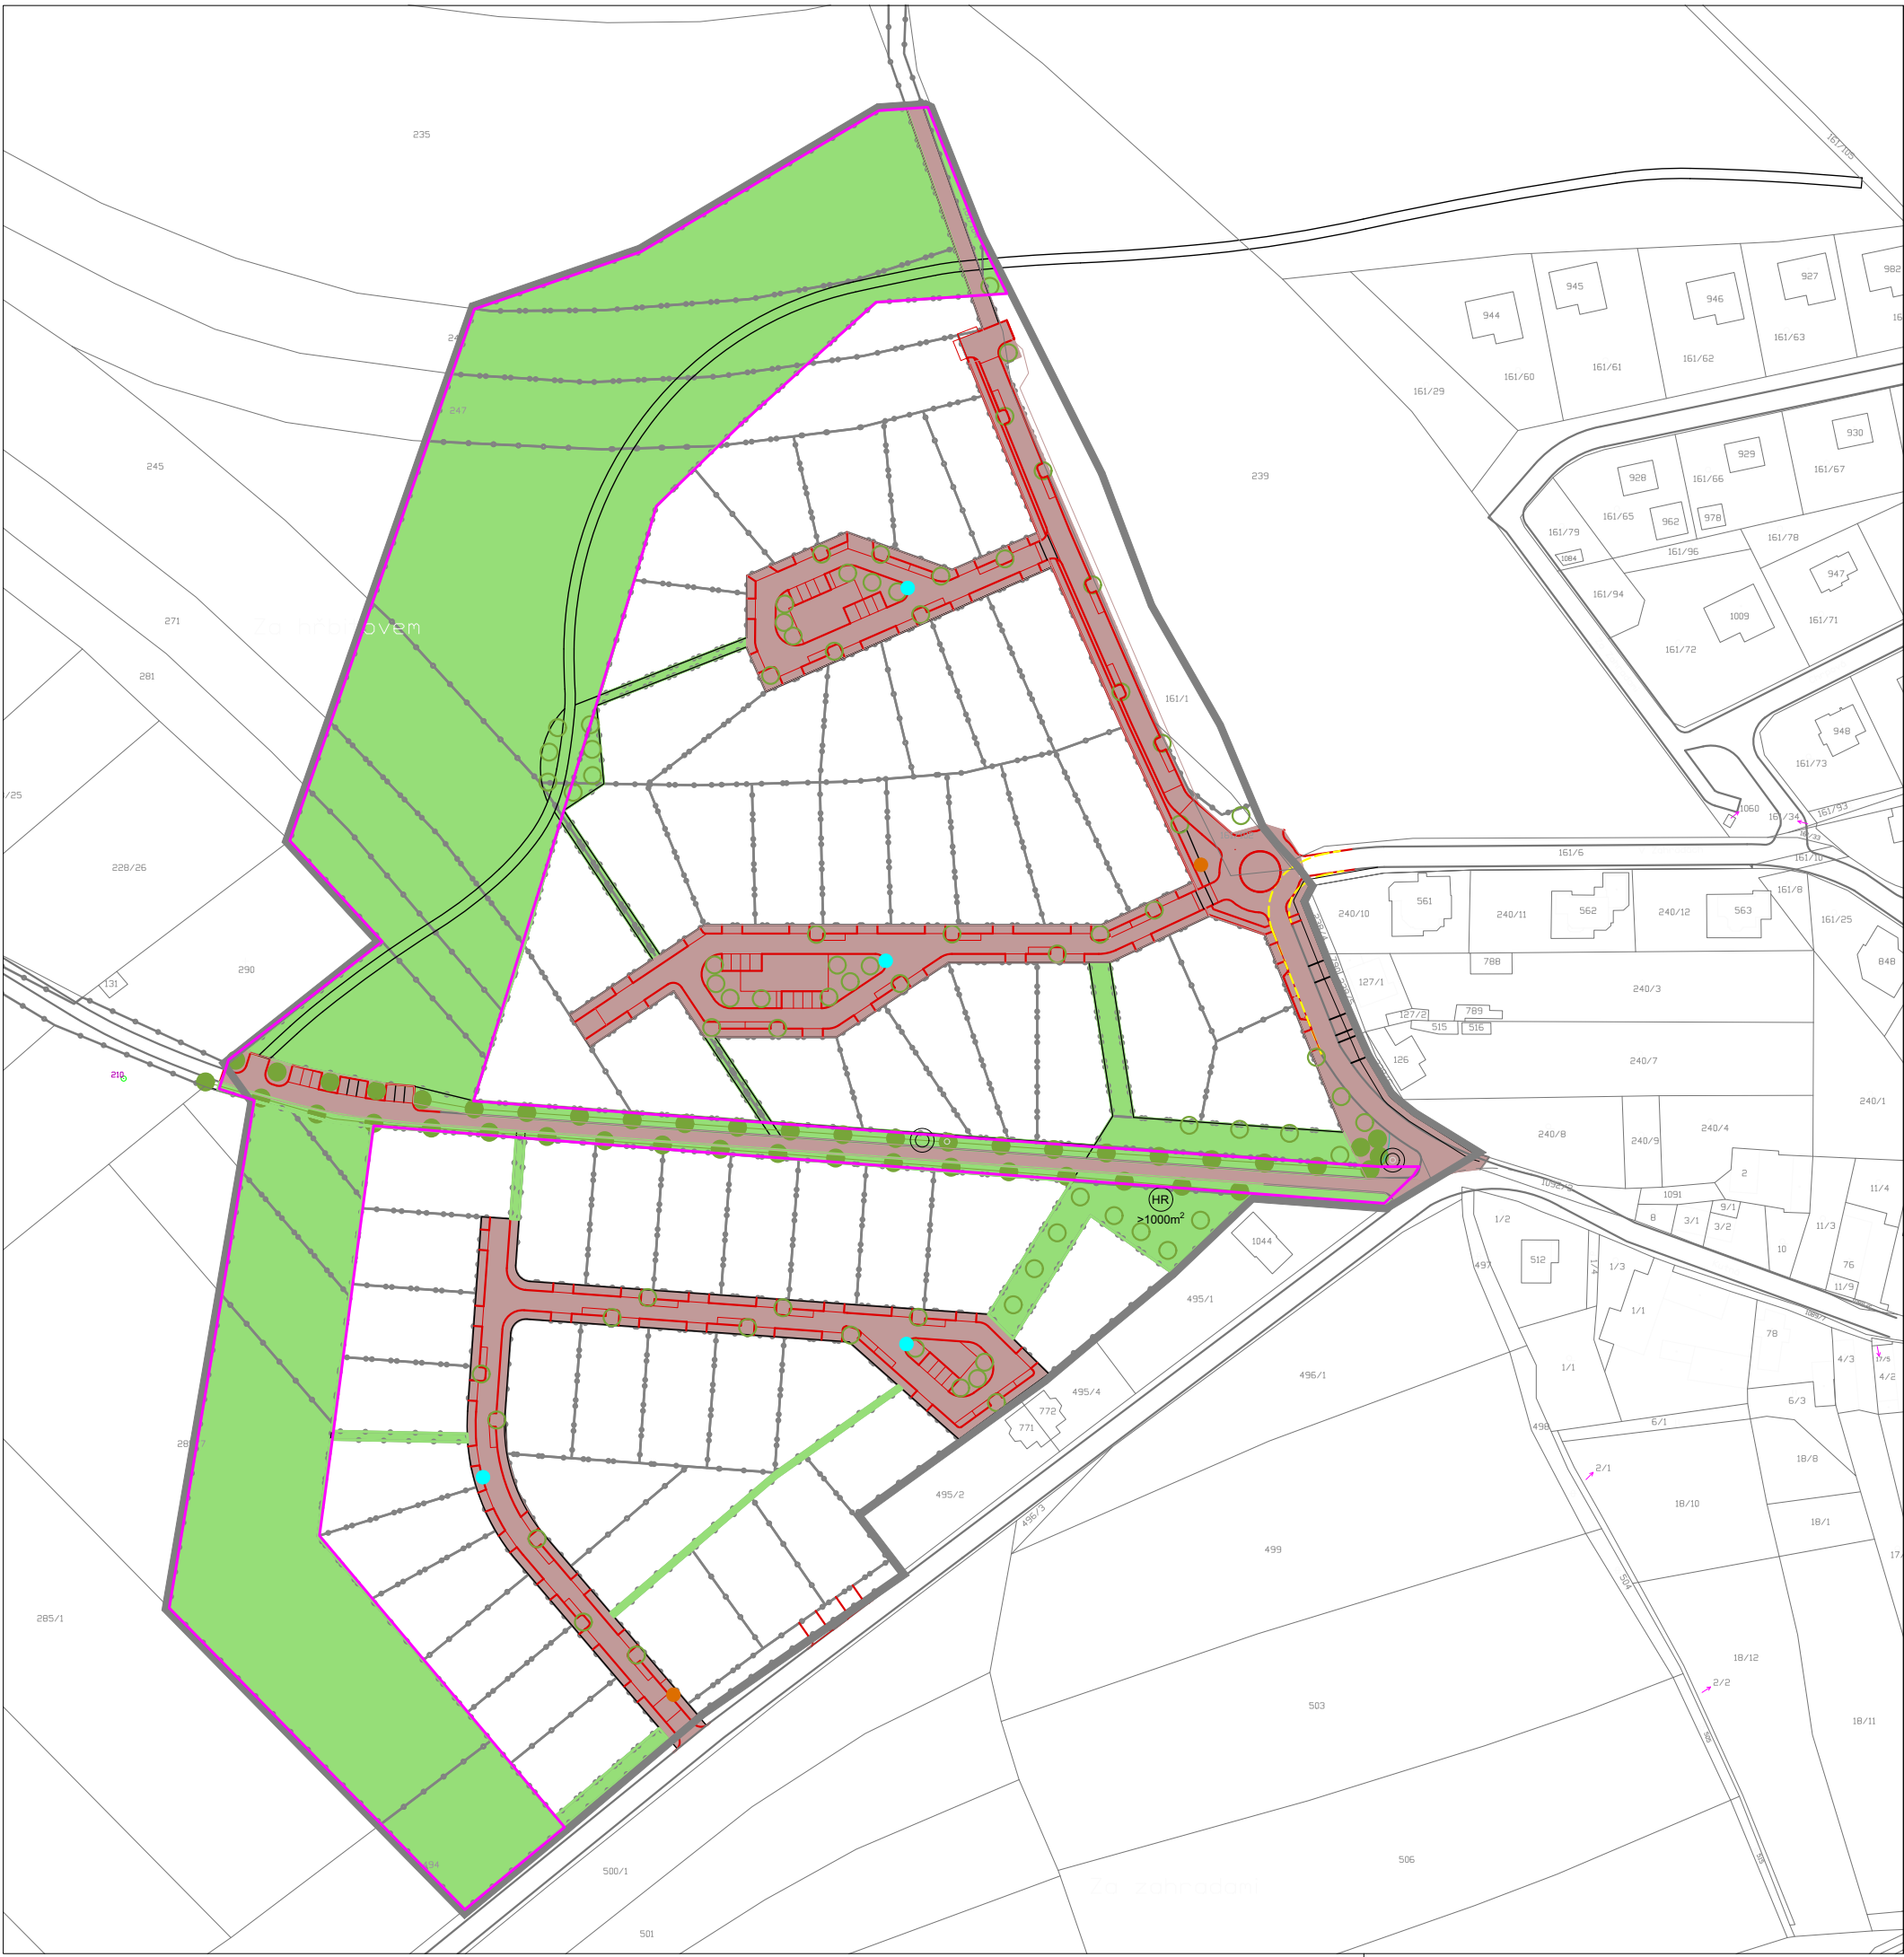

LEGENDA:

- VYMEZENÍ ŘEŠENÉHO ÚZEMÍ
- PARCELACE DLE STÁVAJÍCÍCH KATASTRÁLNÍ MAPY
- HRANICE POZEMKU VYMEZENÉHO NOVOU PARCELACÍ
- PLOCHA VEŘEJNĚ PROSPĚŠNÝCH OPATŘENÍ
- PLOCHA VEŘEJNĚ PROSPĚŠNÝCH STAVEB
- PLOCHA S MOŽNOSTÍ VYVLASTNĚNÍ POZEMKŮ PRO REALIZACI VEŘEJNĚ PROSPĚŠNÝCH STAVEB A OPATŘENÍ
- HŘIŠTĚ
- UMĚLECKÉ DÍLO, PAMÁTNÍK
- HYDRANT
- SBĚRNÉ MÍSTO PRO TRÍDĚNÝ ODPAD
- STROMOŘANÍ NÁVRH / STAV

ZÁZNAM O ÚČINNOSTI:

POŘIZOVATEL:
MĚSTSKÝ ÚŘAD ČERNOŠICE, ÚŘAD ÚZEMNÍHO PLÁNOVÁNÍ

JMÉNO OPRÁVNĚNÉ ÚŘEDNÍ OSOBY: ING. ARCH. KLÁRA ZVĚREVOVÁ
FUNKCE: VEDOUCÍ ODBORU ÚZEMNÍHO PLÁNOVÁNÍ A STAVEBNÍHO ŘÁDU
MĚÚ ČERNOŠICE, KARŠTEJNSKÁ 529, 252 28 ČERNOŠICE

PODPIS: OTISK ÚŘEDNÍHO RAZÍTKA:

SPRÁVNÍ ORGÁN, KTERÁ REGULAČNÍ PLÁN VYDAL:
ZASTUPITELSTVO OBCE PSÁRY, PRAŽSKÁ 137, 252 44, PSÁRY

JMÉNO OPRÁVNĚNÉ ÚŘEDNÍ OSOBY: MGR. MILAN VÁCHA
FUNKCE: MÍSTOSTAROSTA OBCE

PODPIS: OTISK ÚŘEDNÍHO RAZÍTKA:

DATUM VYDÁNÍ:

ČÍSLO USNESENÍ:

DATUM NABYTÍ ÚČINNOSTI:

SÍDELNÍ ÚTVAR

REGULAČNÍ PLÁN LOKALITY:

ČÍSLO_NÁZEV VÝKRESU:
B5_VEŘEJNÁ PROSTORANSTVÍ

ZPRACOVATEL:
ATELIER_VK.cz BEZOVÁ 1658/1, 147 00, PRAHA 4

ZODPOVĚDNÝ PROJEKTANT:
ING.ARCH. PETR VOKÁL, ČKA 05 147

PV@ATELIER-VK.CZ

P S Á R Y
R P 1 U HŘBITOVA

MĚŘÍTKO:
1:2000
@3xA4

DATUM:
04/2025

AUTORIZACE



ATELIER_VK