


podklad: koordinační výkres ZÚR
Středočeského kraje úplné znění po vydání
1., 2., 3., 6., 7., 10. a 11. aktualizace

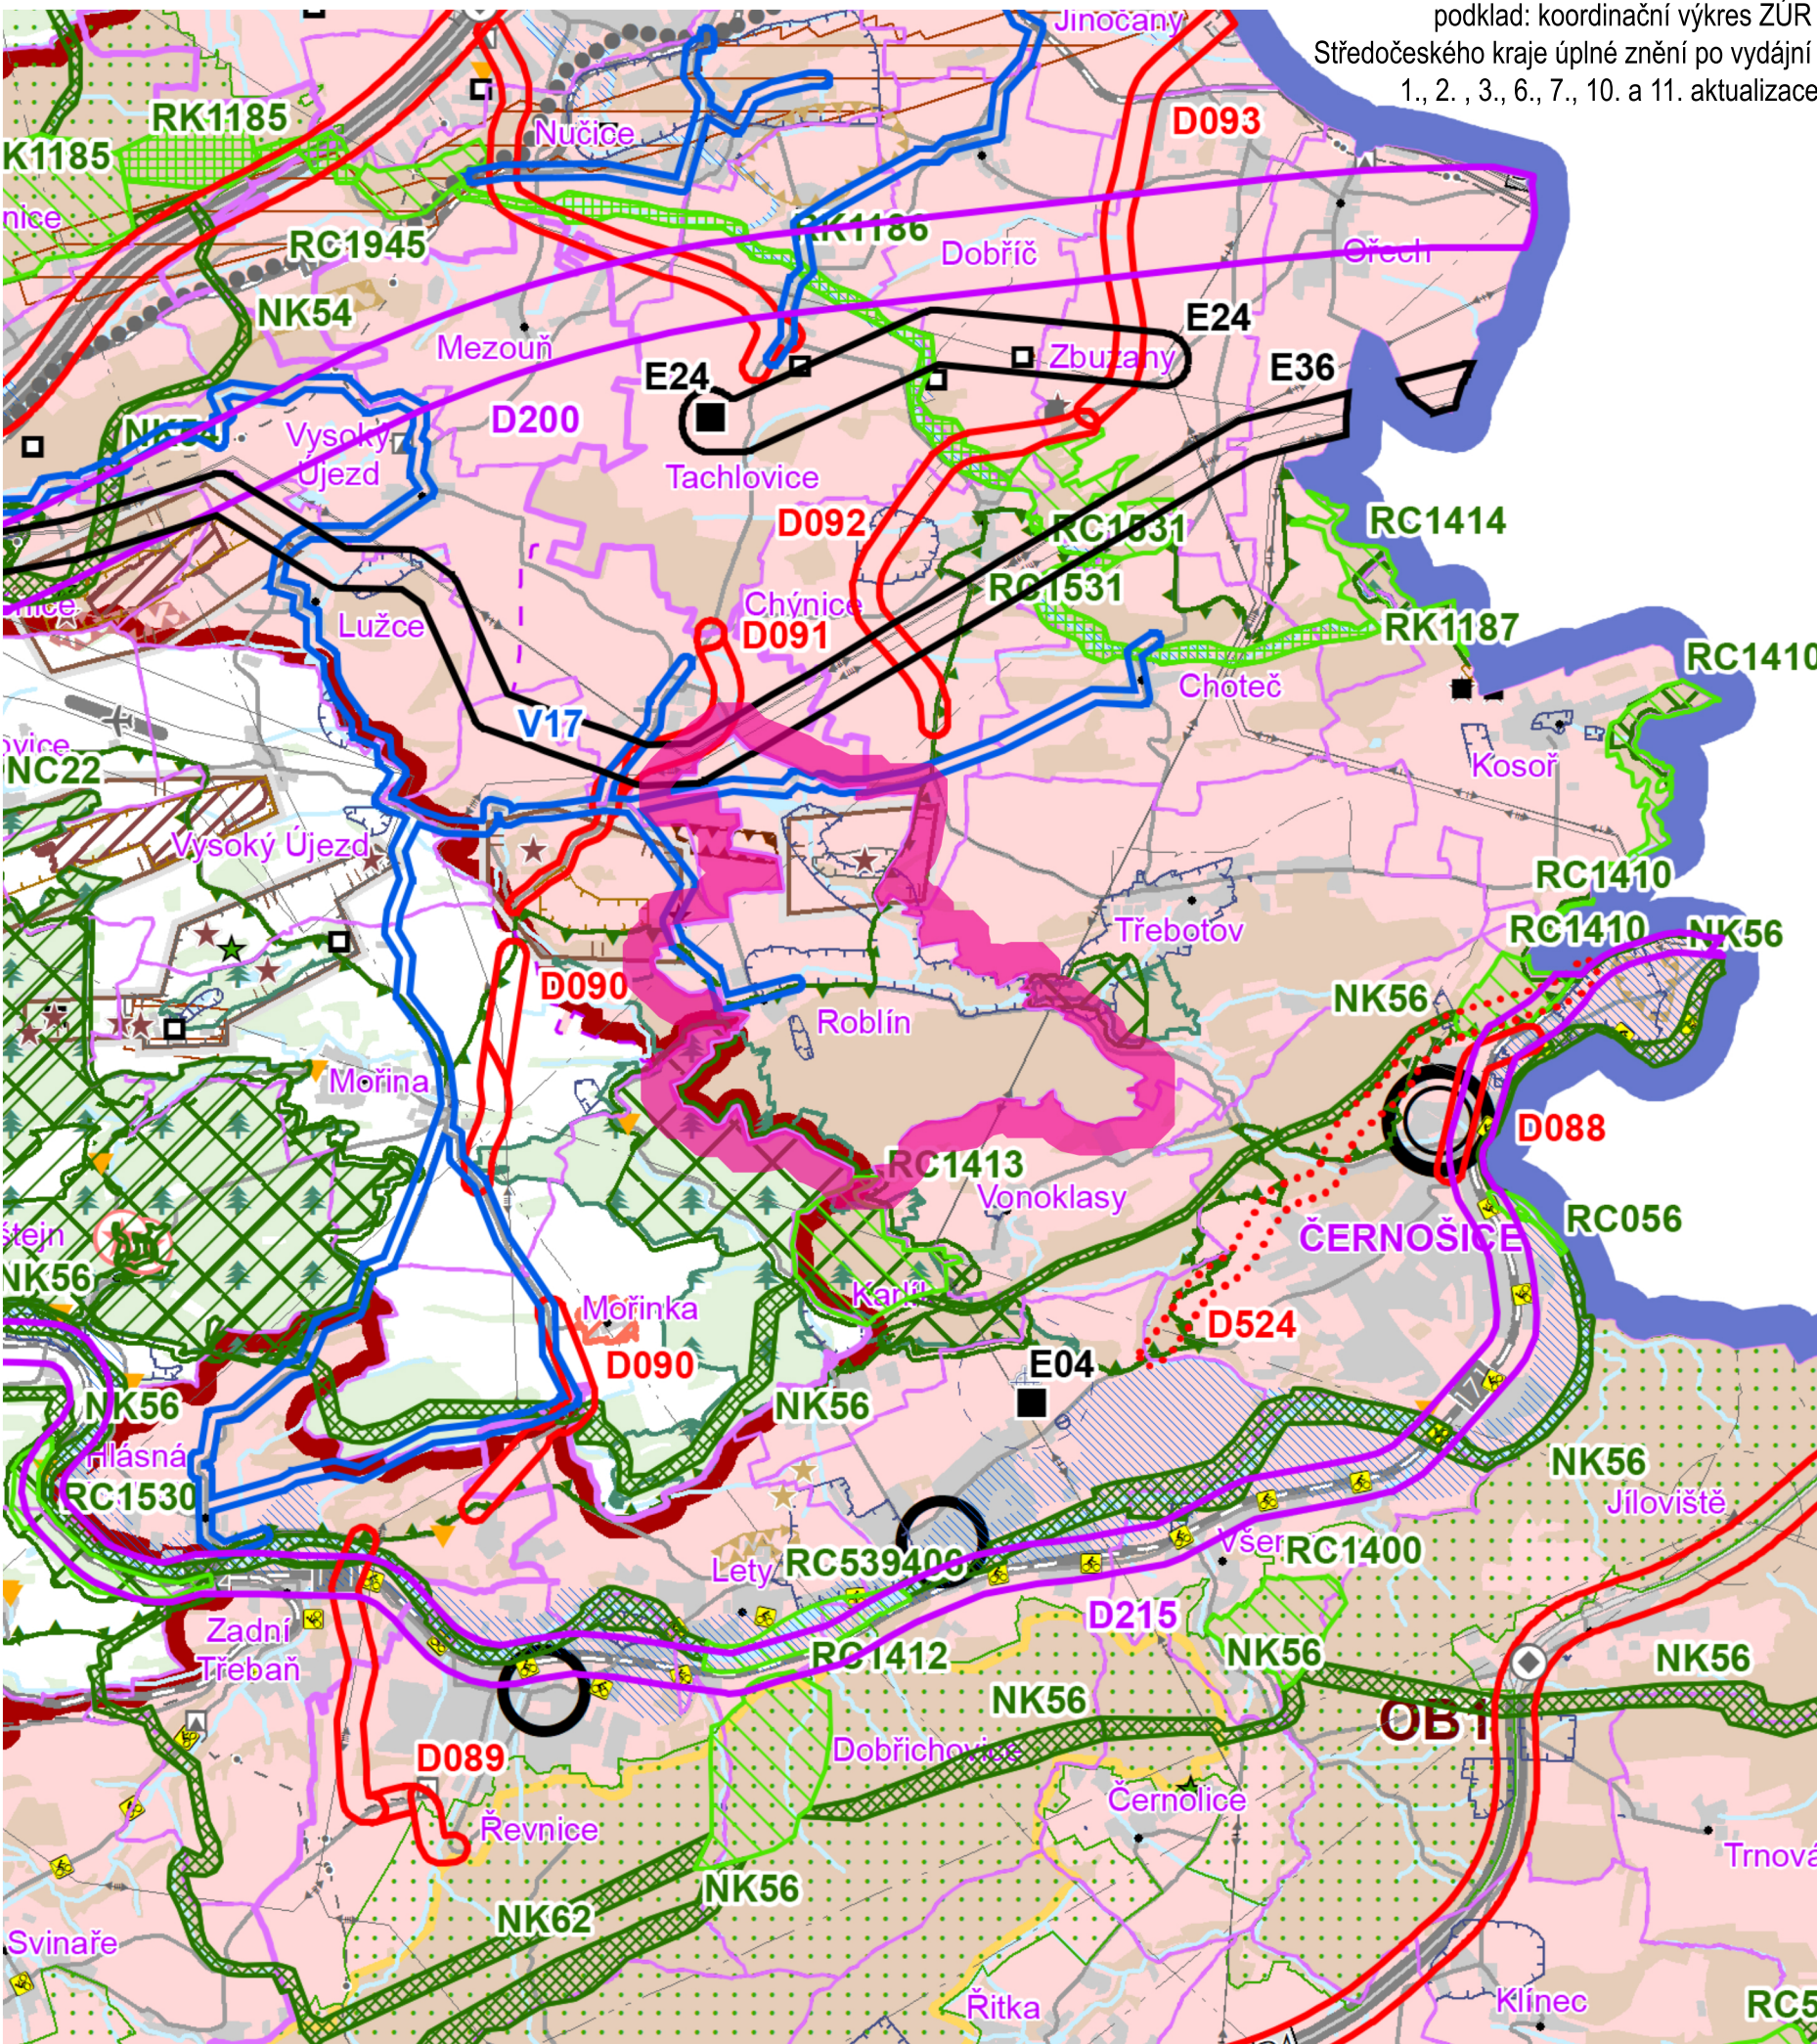

ZÁKLADNÍ INFORMACE O ÚZEMÍ

- hranice kraje
 - hranice správního obvodu ORP
 - hranice obce
 - hranice katastru
 - dálnice
 - silnice I. třídy
 - ostatní silnice
 - mimoúrovňová křižovatka
 - železniční trať
 - blok budov
 - les
 - vodní tok
 - vodní plocha
- DOPRAVNÍ INFRASTRUKTURA**
- dálnice
 - silnice I. třídy
 - ostatní silnice
 - mimoúrovňová křižovatka
 - železniční trať
 - vzletové a přistávací dráhy letišť
 - ochranné pásmo letišť s výškovým omezením staveb
 - významné hlukové ochranné pásmo letišť
 - letišť mezinárodní veřejné
 - letišť mezinárodní neveřejné
 - letišť vnitrostátní veřejné
 - letišť vnitrostátní neveřejné
 - vodní cesta
 - významný přístav
 - významná plavební komora
 - hlavní cyklotrasy

PŘÍRODA A KRAJINA

- chráněná krajinná oblast
- maloplošné ZCHÚ přírody > 10 ha
- maloplošné ZCHÚ přírody < 10 ha
- přírodní park
- mezinárodně registrovaný mokřad
- NATURA 2000 - evropsky významná lokalita
- NATURA 2000 - ptačí oblast
- geopark UNESCO Český ráj
- biostérická rezervace UNESCO Křivoklátsko
- biotop vybraných zvláště chráněných druhů velkých savců - jádrové území
- biotop vybraných zvláště chráněných druhů velkých savců - migrační koridor
- hranice řešeného území

TECHNICKÁ INFRASTRUKTURA

- nadzemní el. vedení 400 kV
- nadzemní el. vedení 220 kV
- nadzemní el. vedení 110 kV
- rozvodna 400 kV
- rozvodna 220 kV
- rozvodna 110 kV
- významná tepelná elektrárna
- významná vodní elektrárna
- plynovod VVTL
- plynovod VTL
- regulační stanice VVTL
- regulační stanice VTL
- zásobník plynu
- dálkovod
- dálkový teplovod
- pátevní kabelový spoj
- významný radioreleový paprsek
- významná radioreleová stanice
- ochranné pásmo významné radioreleové stanice
- ochranné pásmo významného leteckého radionavigačního zařízení
- dálkový přivaděč pitné vody
- významné ochranné a bezpečnostní pásmo stávající technické infrastruktury

ÚZEMNÍ SYSTÉM EKOLOGICKÉ STABILITY

- nadregionální biocentrum
- nadregionální biokoridor
- regionální biocentrum
- regionální biokoridor

ROZVOJOVÉ OBLASTI A OSY

- OB1 rozvojová oblast dle PÚR ČR (upřesněné vymezení)

URBANISTICKÉ A ARCHITEKTONICKÉ HODNOTY

- památky UNESCO
- národní kulturní památka
- památková rezervace
- památková zóna
- krajinná památková zóna
- archeologická rezervace
- ochranné pásmo významné radioreleové stanice
- ochranné pásmo významného leteckého radionavigačního zařízení
- významné ochranné a bezpečnostní pásmo stávající technické infrastruktury

HORNINOVÉ PROSTŘEDÍ A GEOLOGICKÁ RIZIKA

- výhradní bilancované ložisko (subregistr B) > 10 ha
- nevýhradní evidované ložisko (subregistr D) > 10 ha
- schválený prognózní zdroj vyhrazených nerostů (subregistr P) > 10 ha
- schválený prognózní zdroj vyhrazených nerostů (subregistr R) > 10 ha
- výhradní bilancované ložisko (subregistr B) < 10 ha
- nevýhradní evidované ložisko (subregistr D) < 10 ha
- schválený prognózní zdroj vyhrazených nerostů (subregistr P) < 10 ha
- schválený prognózní zdroj vyhrazených nerostů (subregistr R) < 10 ha
- těžené nevýhradní ložisko > 10 ha
- těžené nevýhradní ložisko < 10 ha
- poddolované území - PLOCHA
- poddolované území - BOD
- aktivní sesuvné území > 10 ha
- aktivní sesuvné území < 10 ha

ÚZEMNÍ PLÁN ROBLÍNA

D2 ŠIRŠÍ VZTAHY

ZHOTOVITEL A PROJEKTANT: **FOGLAR ARCHITECTS**
ING. AKAD. ARCH. PETR FOGLAR
AUT. ARCHITEKT ČKA 002667
KUBIŠTOVA 6/1101, PRAHA 4
KANCELÁŘ TROJICKÁ 1/386, PRAHA 2

DATUM ZPRACOVÁNÍ: **01/2024**
ČÍSLO PARÉ:

ZPRACOVATELÉ:
ING. AKAD. ARCH. PETR FOGLAR
ING. ARCH. ZUZANA FOGLAROVÁ
ING. ARCH. JAKUB KOLÍN

OBJEDNATEL:
OBEC ROBLÍN
STAROSTA: BC. MARTIN MOUCHA
KARLŠTEJNSKÁ 4 ROBLÍN, 252 26 TŘEBOTOV, IČO: 00640760
TEL.: 602 398 254, urad@roblin.cz, www.roblin.cz

POŘIZOVATEL:
MĚSTSKÝ ÚŘAD ČERNOŠICE
ÚŘAD ÚZEMNÍHO PLÁNOVÁNÍ
RIEGROVA 1209, 252 28 ČERNOŠICE
email: podatelna@mostecernošice.cz

