

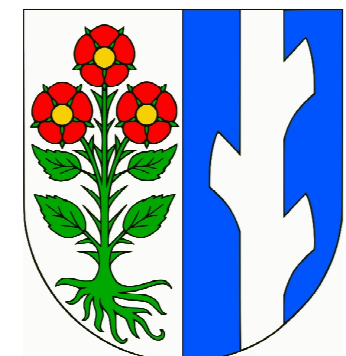


TRNOVÁ

ÚZEMNÍ PLÁN

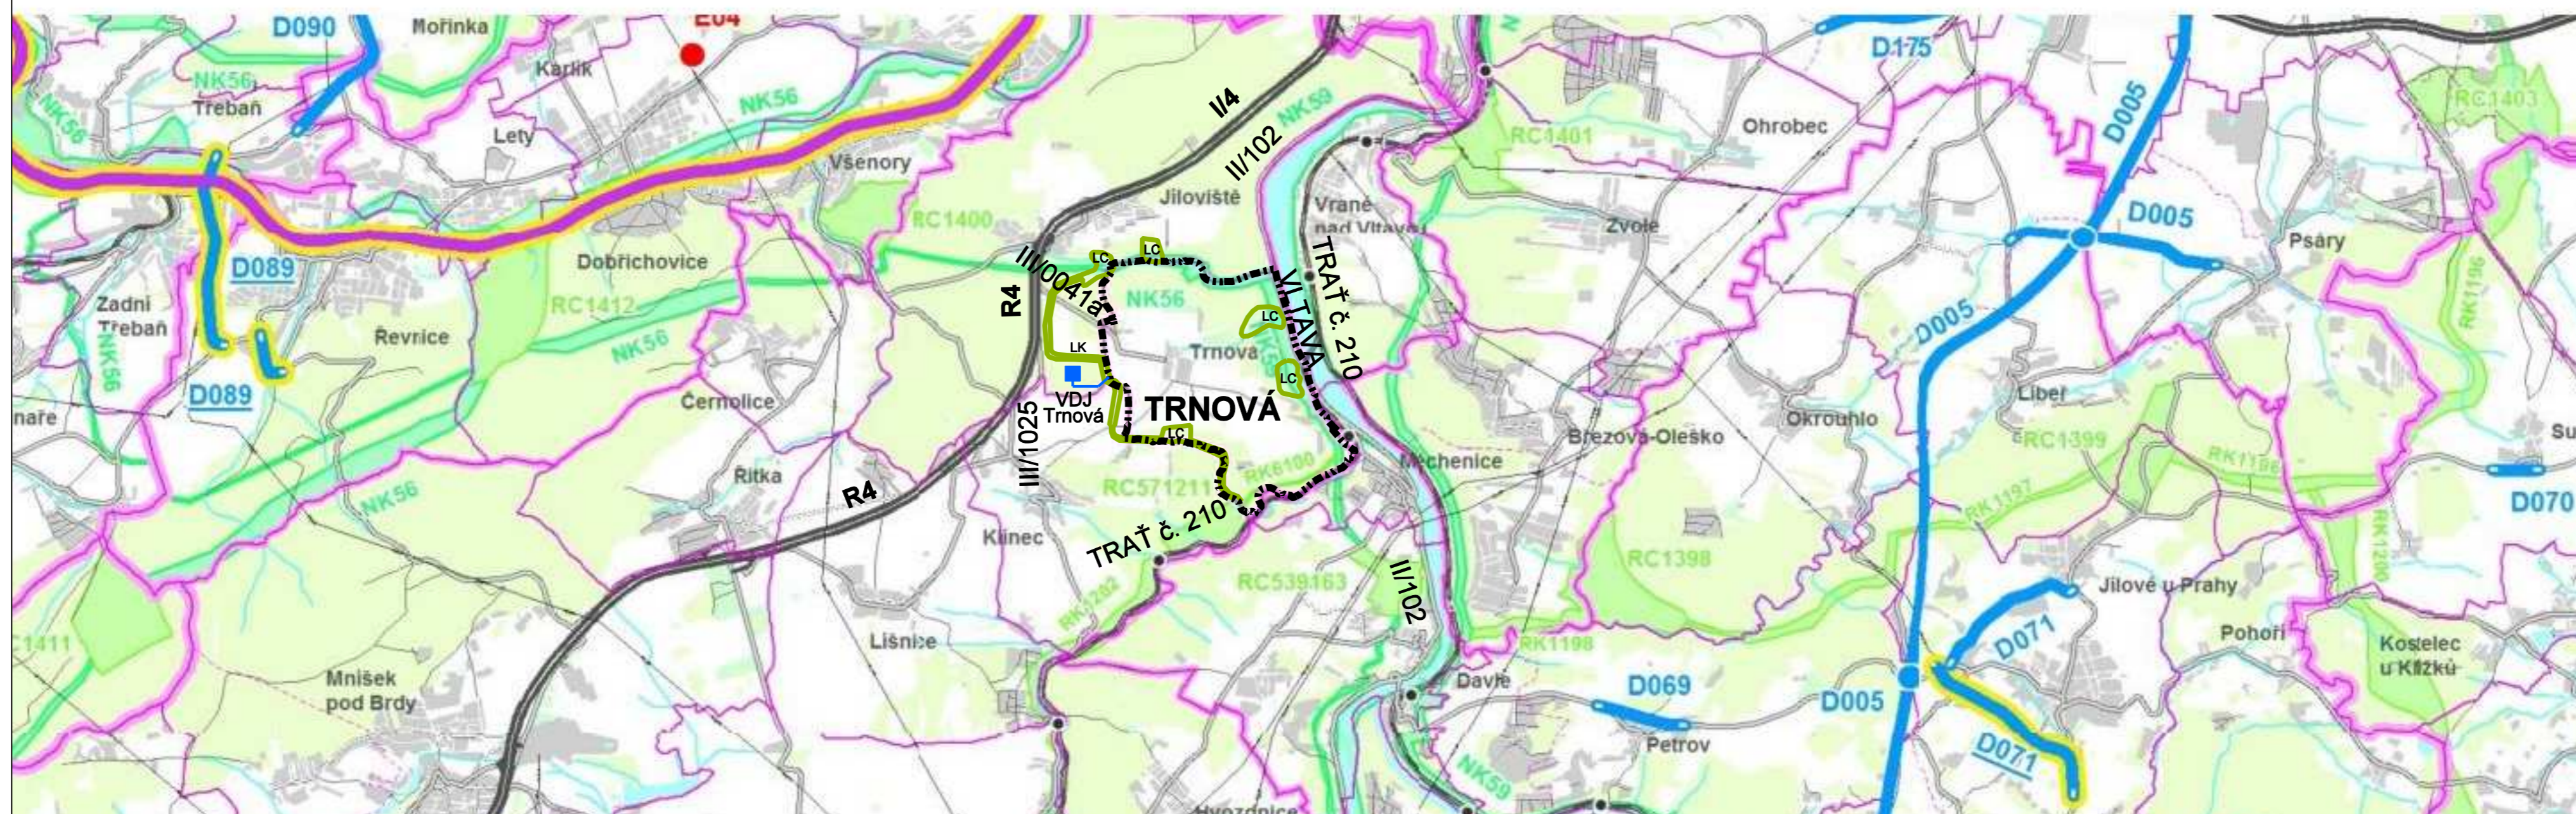

VÝKRES ŠIRŠÍCH VZTAHŮ

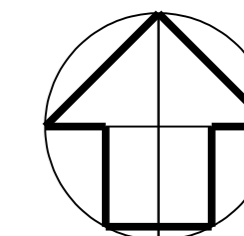

Objednavatel : Obec TRNOVÁ
Pořizovatel : Městský úřad Černošice
odbor územního plánování
Zpracovatel : Ing. arch. MILIČ MARYŠKA
Datum : 2017

TRNOVÁ - k.ú. Trnová u Jiloviště
ODŮVODNĚNÍ ÚZEMNÍHO PLÁNU

VÝKRES ŠIRŠÍCH VZTAHŮ

stupeň : návrh
měřítko : 1 : 50 000

E