


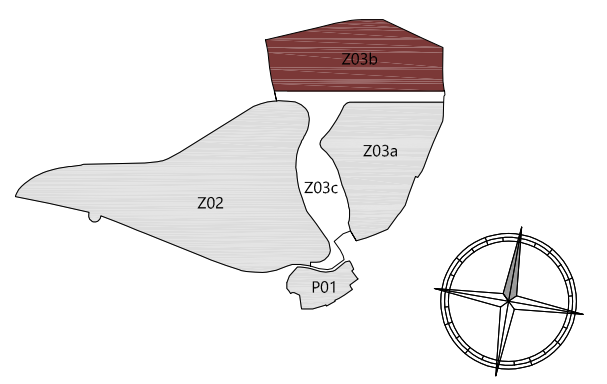

- LEGENDA**
- hranice řešeného území Z03b
 - hranice funkčních ploch dle ÚP
 - hranice pozemků dle KN
 - hranice etapizace výstavby
 - hranice bloku závazná
 - návrh parcelace RD orientační
 - členění stavebních pozemků orientační
 - hranice ploch veřejných prostranství orientační
 - městská zástavba obytná
 - příměstská zástavba obytná
 - městská zástavba smíšená
 - městská zástavba komerční
 - občanská vybavenost - školství a sport
 - komerční parter
 - vymezení veřejného prostoru pro subcentrum
 - veřejná zeleň - parková a doprovodná
 - parková zeleň s primárně retenční funkcí
 - prostupná zeleň
 - dětské hřiště
 - liniová výsadba stromů
 - A** značení etap realizace výstavby
 - 1.1** značení bloků
 - orientační počty podzemních parkovacích stání

TABULKA POČTU BJ V MĚSTSKÉ ZÁSTAVBĚ OBYTNÉ A V MĚSTSKÉ ZÁSTAVBĚ SMÍŠENÉ		
BLOK	MIN. BJ.	MAX. BJ.
1.1	28	47
1.2	36	54
1.3	49	74
1.4	24	37
1.5	18	27
1.6	36	54
1.7	18	27
1.8	7	10
CELKEM	216	330
2.1	40	80
2.2	48	87
CELKEM	88	167

TABULKA POČTU PARCEL V PŘÍMĚSTSKÉ ZÁSTAVBĚ OBYTNÉ		
BLOK	PLOCHA [m²]	POČET PARCEL MAX.
1.9	4 209	12
1.10	4 488	12
1.11	4 739	13
1.12	2 608	7
CELKEM	16 044	44



NÁZEV STAVBY: **ÚZEMNÍ STUDIE BOUŠOVSKÝ - SEVER (PLOCHA Z03b)**
 MÍSTO STAVBY: **STATENICE, OKRES PRAHA - ZÁPAD**
 ZPRACOVATEL: **SIEBERT+TALAŠ** SIEBERT + TALAŠ, spol. s r.o.
Corall Office Park, blok D, Bucharova 1314/8
 Praha 5 - Stodůlky, 158 00 Česká republika
 +420 228 216 603 / praha@sieberttalaš.com

ÚZEMNÍ STUDIE

OPROVĚZENÝ ARCHITEKT: **ING. ARCH. TOMÁŠ JANEČEK**
 PŘÍLOHU ZPRACOVALA: **ING. ARCH. ANNA KUTUZOVA**
 KONTROLOVALA: **ING. LUCIE HUSTÁ**

DATUM: **09 / 2021** ČÍSLO ZAKÁZKY: **2019_016_CZ** ČÍSLO PARÉ:
 MĚŘÍTKO: **1 : 1000** POČET FORMÁTŮ: **10 A4**

NÁZEV PŘÍLOHY: **HLAVNÍ VÝKRES**

ZAKÁZKA: **2019_016_CZ_UST_R03_2A_HLAVYK** STUPEŇ PD: **2A** REVIZE: **02** NÁZEV PŘÍLOHY: **HLAVNÍ VÝKRES**