




EVROPSKÁ UNIE  
Evropský fond pro regionální rozvoj  
Integrovaný regionální operační program



**MINISTERSTVO  
PRO MÍSTNÍ  
ROZVOJ ČR**

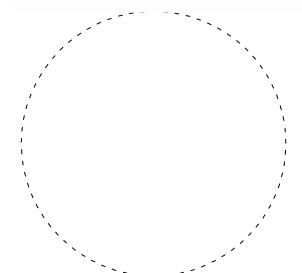


Uliční profily

05  
1:100  
A3

Územní studie veřejných prostranství  
Roztoky - Žalov

07/2018

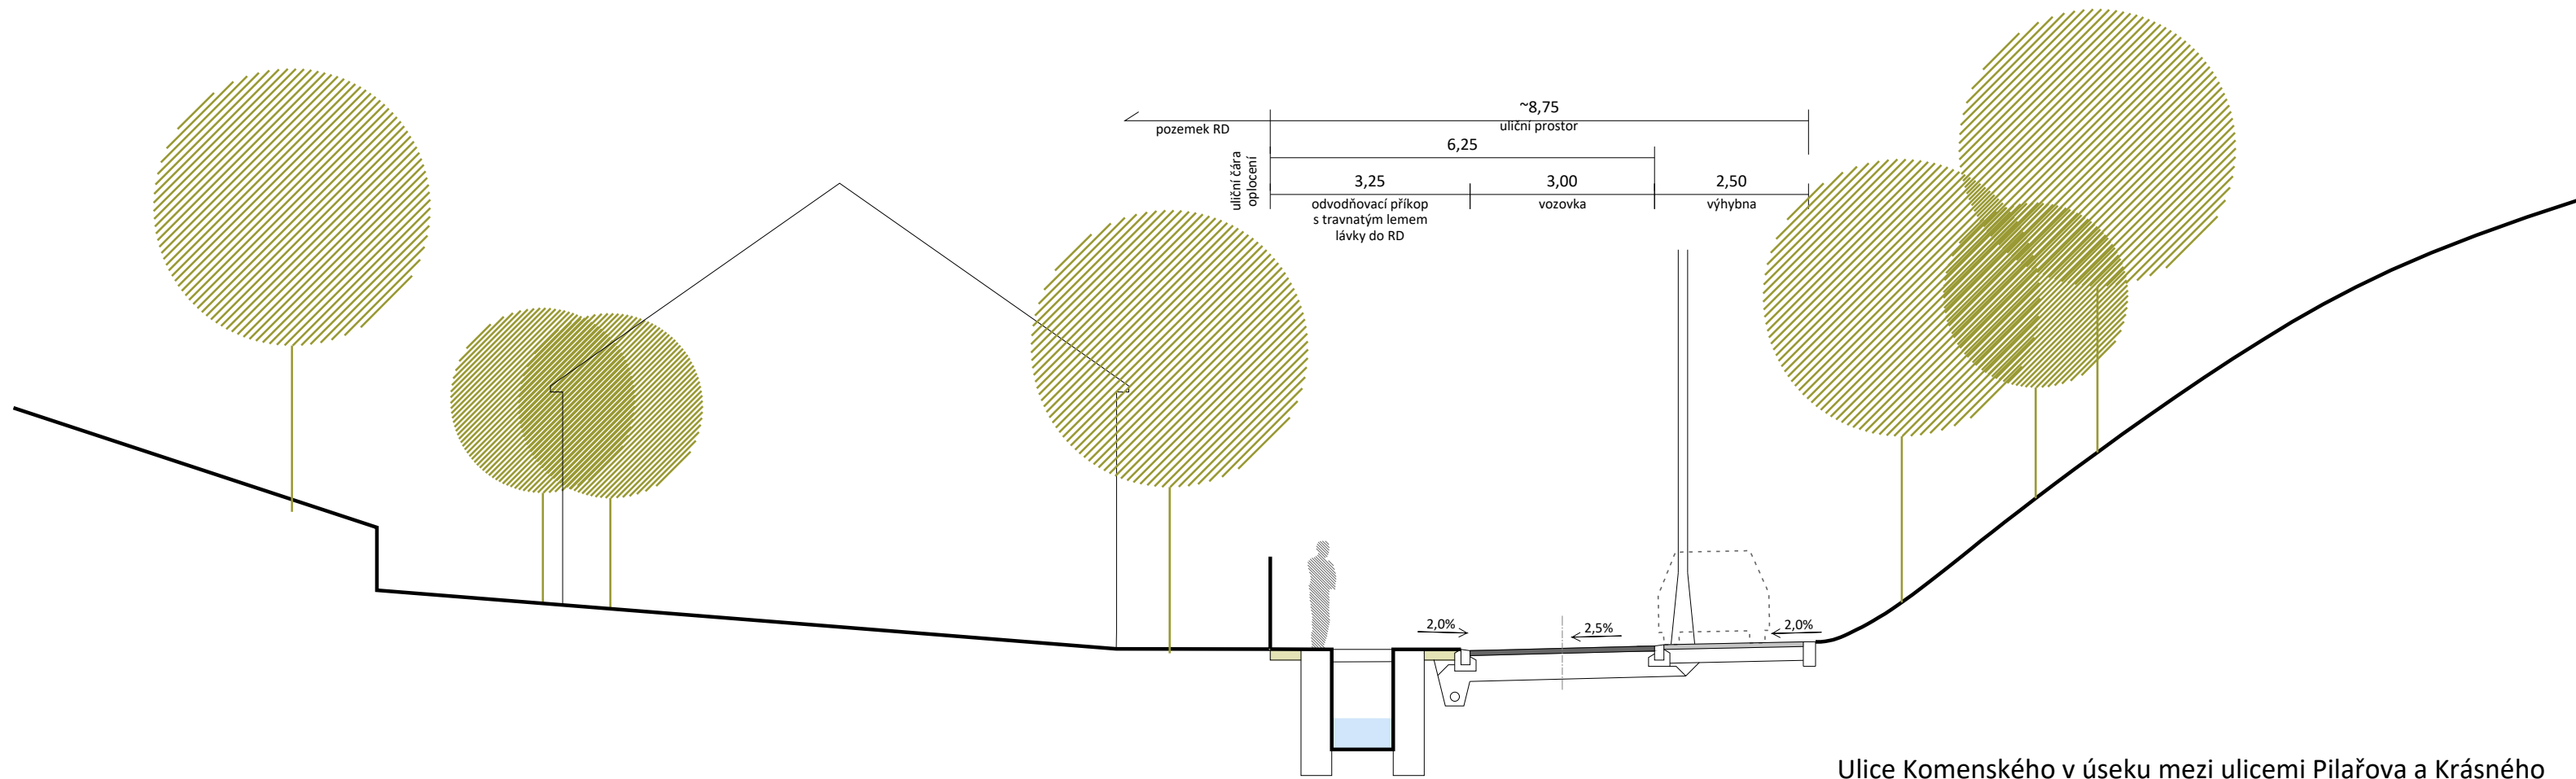

Ulice Komenského v úseku mezi ulicemi Pilařova a Krásného  
uliční profil

