

LEGENDA PLATNÉHO ÚP DRAHELČICE PŘEVEDENÉHO DO JEDNOTNÉHO STANDARDU

- hranice řešeného území
- katastrální mapa
- základní báze geografických dat - ZABAGED

JEVY ZÁVAZNÉ / SCHVALOVANÉ
ZASTAVĚNÉ ÚZEMÍ

- zastavěné území (vymezeno v souladu s § 58 SZ ke dni 30. 4. 2022)

LEGENDA VĚCNÝCH ZMĚN VYPLÝVAJÍCÍCH Z PODNĚTU NA POŘÍZENÍ ZMĚNY Č. 1
ÚP DRAHELČICE (NAD RÁMEC PŘEVODU DO JEDNOTNÉHO STANDARDU)
JEVY ZÁVAZNÉ / SCHVALOVANÉ
ZASTAVĚNÉ ÚZEMÍ

- zastavěné území – nové vymezeno (vymezeno v souladu s § 58 SZ ke dni 31. 8. 2023)
- zastavěné území – rušeno (vymezeno v souladu s § 58 SZ ke dni 31. 8. 2023)

OZNAČENÍ PLOCH ZMĚN, KORIDORŮ ZMĚN A ÚZEMNÍCH REZERV

- koridor změn nad plochami s rozdílným způsobem využití z nadřazené dokumentace

ZEMĚDĚLSKÝ PŮDNÍ FOND

- hranice BPEJ
- kód BPEJ
- třída ochrany ZPF
- I. třída ochrany ZPF
- II. třída ochrany ZPF
- III. třída ochrany ZPF
- IV. třída ochrany ZPF
- V. třída ochrany ZPF
- účelové komunikace sloužící k obhospodarování zemědělských a lesních pozemků a polní cesty

POZEMKY URČENÉ K PLNĚNÍ FUNKCE LESA

- les hospodářský
- vzdálenost 50 m od okraje lesa

ZÁBORY ZEMĚDĚLSKÉHO PŮDNÍHO FONDU

- koridor změny se záбором ZPF a s vyhodnocením záboru ZPF
- pozemky ZPF v rámci koridoru změny

plocha K.545 byla zrušena rozsudkem Krajského soudu v Praze č. j. 51 A 81/2023-81 ze dne 20. 12. 2023

ZÁZNAM O ÚČINNOSTI

označení správního orgánu, který změnu územního plánu vydal
Zastupitelstvo obce Drahelčice
otisk úředního razítka podpis oprávněné úřední osoby pořizovatele



jméno a příjmení, funkce oprávněné úřední osoby pořizovatele
Ing. Petra Ďuranová, starostka obce
datum nabytí účinnosti změny územního plánu
28. 5. 2024


Změna č. 1 Územního plánu Drahelčice byla spolufinancována z prostředků státního rozpočtu ČR, z programu Ministerstva pro místní rozvoj ČR.



ZMĚNA Č. 1 ÚZEMNÍHO PLÁNU DRAHELČICE

VÝKRES PŘEDPOKLÁDANÝCH ZÁBORŮ PŮDNÍHO FONDU II.3

název výkresu
Obec Drahelčice, Na Návsí 25, 252 19 Drahelčice
zadávatel
Obecní úřad Drahelčice, Na Návsí 25, 252 19 Drahelčice
pořizovatel
zpracovatel
Ing. arch. Veronika Šindlerová, Ph.D., Kettnerova 2055/14, 155 00 Praha – Stodůlky
zadávající projektant
Ing. arch. Veronika Šindlerová, Ph.D., autorizovaná architektka ČKA č. 04 019
otisk autorizujícího razítka podpis autorizované osoby

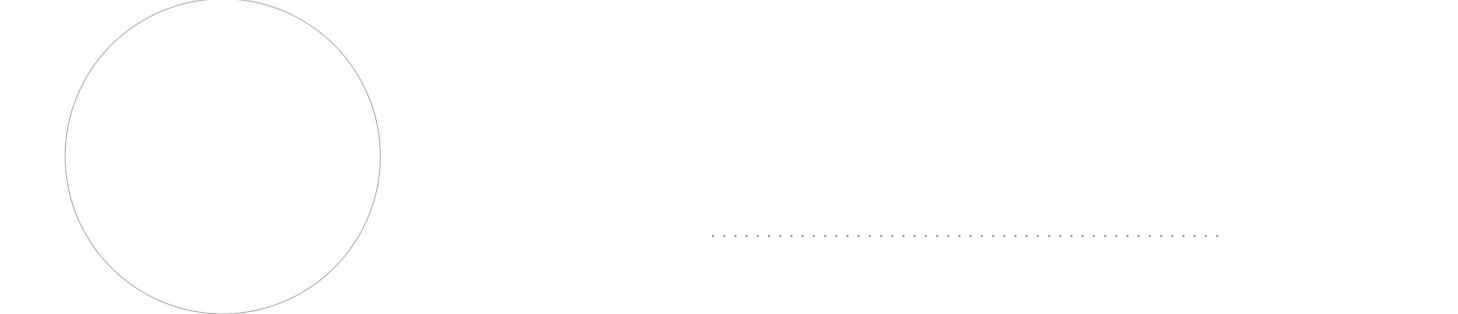

zpracovatelský tým
Ing. arch. Veronika Šindlerová, Ph.D., Ing. Václav Hofman, Ing. Vladimír Juřina
datum
duben 2024
mřížka
1 : 5 000

