


- JEVY INFORMATIVNÍ**
- PRVKY MAPOVÉHO DÍLA**
- hranice řešeného území
 - katastrální mapa
 - základní báze geografických dat - ZABAGED
 - hranice katastrálního území
- JEVY ZÁVAZNÉ / SCHVALOVANÉ**
- PLOCHY A KORIDORY S MOŽNOSTÍ VYVLASTNĚNÍ (dle § 170 SZ)**
- VD VPS dopravní infrastruktury s možností vyvlastnění
 - VT VPS technické infrastruktury s možností vyvlastnění
 - VU VPO pro založení prvků územního systému ekologické stability s možností vyvlastnění
 - VR VPO pro zvyšování retenčních schopností území s možností vyvlastnění

ZÁZNAM O ÚČINNOSTI

oprávněný zástupce obce, který územní plán vypracoval
Zastupitelstvo obce Holubice
 ověřil úředním způsobem
 podpis oprávněné úřední osoby pořizovatele

jméno a příjmení, funkce oprávněné úřední osoby pořizovatele
Ing. Eva Jeřková, starostka obce Holubice
 datum nabytí účinnosti územního plánu
4. 10. 2023

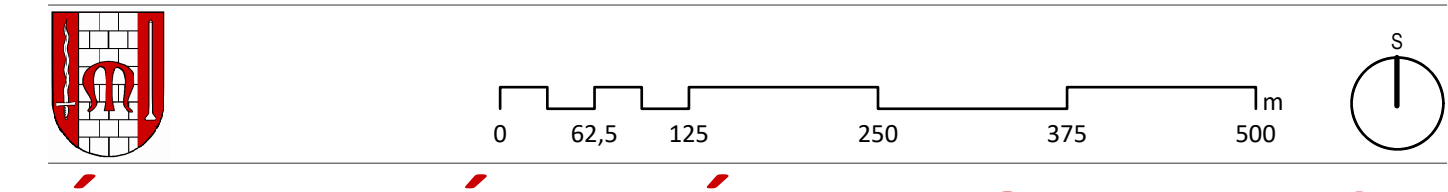

ÚZEMNÍ PLÁN HOLUBICE

VÝKRES VEŘEJNĚ PROSPĚŠNÝCH STAVEB, OPATŘENÍ A ASANACÍ 1.3

název výkresu
 pořizovatel
Obec Holubice, Holubice 175, 252 65 Holubice
 zpracovatel
Obecní úřad Holubice, Holubice 175, 252 65 Holubice
 zpracovatel
Šindlerová | felcman (právní servis, projektování, inženýring, stavební právo)
 zpracovatel
Ing. arch. Veronika Šindlerová, Ph.D., autorizovaná architektka ČKA č. 04 019
 ověřil úředním způsobem
 podpis autorizované osoby

zpracovatel
 Ing. arch. Veronika Šindlerová, Ph.D., Ing. Václav Hofman, Ing. Vojtěch Novotný, Ph.D., Ing. Václav Jetel, Ph.D., Ing. Milena Morávková, Ing. Daniel Franke, Ph.D.

datum
 srpen 2023
 měřítko
 1 : 5 000

Podkladové data © ČÚZK, 2023