


- JEVY INFORMATIVNÍ**
- PRVKY MAPOVÉHO DÍLA**
- hranice řešeného území
 - katastrální mapa
 - základní báze geografických dat - ZABAGED
 - hranice katastrálního území
- JEVY ZÁVAZNÉ / SCHVALOVANÉ**
- ZASTAVĚNÉ ÚZEMÍ**
- zastavěné území (vymezeno v souladu s § 58 SZ ke dni 30. 4. 2023)
- OZNAČENÍ PLOCH ZMĚN**
- plocha přestavby
 - plocha zastavitelná
 - plocha změn v krajině
 - část územního plánu s prvky regulačního plánu

ZÁZNAM O ÚČINNOSTI

oprávněný oprávněný podpis, který územní plán vypracoval
Zastupitelstvo obce Holubice
 ošklá úředního razítka podpis oprávněné úřední osoby pořizovatele

jméno a příjmení, funkce oprávněné úřední osoby pořizovatele
Ing. Eva Jeřková, starostka obce Holubice
 datum nabytí účinnosti územního plánu
4. 10. 2023

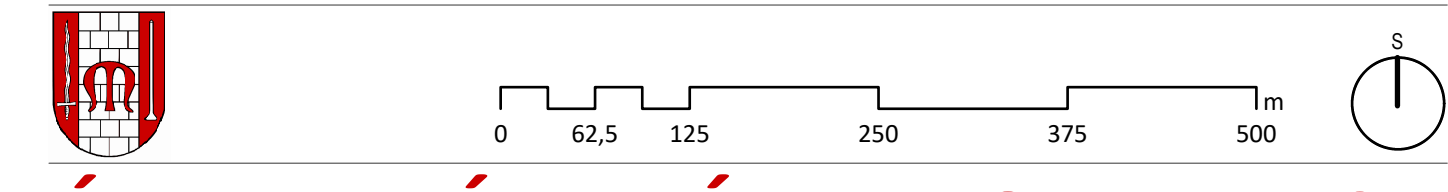

ÚZEMNÍ PLÁN HOLUBICE

VÝKRES ZÁKLADNÍHO ČLENĚNÍ ÚZEMÍ 1.1

název území
Obec Holubice, Holubice 175, 252 65 Holubice

pořizovatel
Obecní úřad Holubice, Holubice 175, 252 65 Holubice

pracovatel
Šindlerová | felcman pracovní záležitosti, rozvoj území, stavební právo

základní projektant
Ing. arch. Veronika Šindlerová, Ph.D., autorizovaná architektka ČKA č. 04 019
 ošklá úředního razítka podpis autorizované osoby

pracovní číslo
 Ing. arch. Veronika Šindlerová, Ph.D., Ing. Václav Hofman, Ing. Vojtěch Novotný, Ph.D., Ing. Václav Jetel, Ph.D., Ing. Milena Morávková, Ing. Daniel Franke, Ph.D.

datum
 srpen 2023

měřítko
 1 : 5 000