

- JEVY INFORMATIVNÍ**
- PRVKY MAPOVÉHO DÍLA**
- hranice řešeného území
 - katastrální mapa
 - základní báze geografických dat - ZABAGED
 - hranice katastrálního území
 - výškopis (vrstevnice 2 m)
- JEVY ZÁVAZNÉ / SCHVALOVANÉ**
- ZASTAVĚNÉ ÚZEMÍ**
- zastavěné území (vymezeno v souladu s § 58 SZ ke dni 30. 4. 2023)
- OZNAČENÍ PLOCH A KORIDORŮ ZMĚN**
- plocha přestavby
 - plocha zastavitelná
 - plocha změn v krajině
 - koridor změn vymezený v územním plánu nad plochami s rozdílným způsobem využití
- ZEMĚDĚLSKÝ PŮDNÍ FOND**
- hranice BPEJ
 - kód BPEJ
 - I. třída ochrany ZPF
 - II. třída ochrany ZPF
 - III. třída ochrany ZPF
 - IV. třída ochrany ZPF
 - V. třída ochrany ZPF
 - odvodnění (investice do půdy – plošné)
 - účelové komunikace sloužící k obhospodařování zemědělských a lesních pozemků a polní cesty
- POZEMKY URČENÉ K PLNĚNÍ FUNKCÍ LESA**
- les hospodářský
 - les zvláštního určení
 - vzdálenost 50 m od okraje lesa
- ZÁBORY ZEMĚDĚLSKÉHO PŮDNÍHO FONDU**
- ZPF01 plocha změny se záбором ZPF a s vyhodnocením záboru ZPF
 - ZPF02 část plochy změny představující zábor ZPF
 - ZPF03 koridor změny se záбором ZPF a s vyhodnocením záboru ZPF
 - ZPF04 pozemky ZPF v rámci koridoru změny
- ZÁBORY POZEMKŮ URČENÝCH K PLNĚNÍ FUNKCÍ LESA**
- LPF01 plocha změny se záбором PUPFL a s vyhodnocením záboru PUPFL
 - LPF02 část plochy změny představující zábor PUPFL


ZÁZNAM O ÚČINNOSTI

omezení uplatnění, které územní plán vyžaduje
 Zastupitelstvo obce Holubice
 ořek úředního razítka podpis upravitel územního plánu pořizovatele



jméno a příjmení, funkce upravitel územního plánu pořizovatel
 Ing. Eva Jeřková, starostka obce Holubice
 datum nabytí účinnosti územního plánu

4. 10. 2023

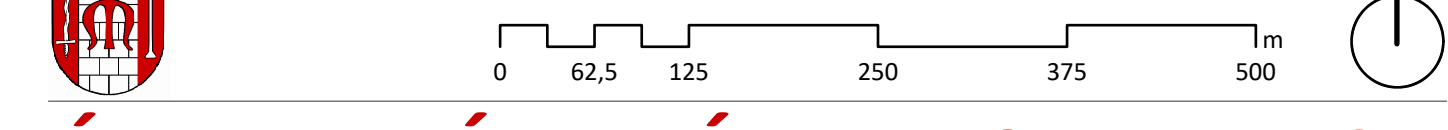

ÚZEMNÍ PLÁN HOLUBICE

oblast výhledu
VÝKRES PŘEDPOKLÁDANÝCH ZÁBORŮ PŮDNÍHO FONDU číslo výkresu **II.3**

zpracovatel
 Obec Holubice, Holubice 175, 252 65 Holubice

projednatel
 Obecní úřad Holubice, Holubice 175, 252 65 Holubice

zpracovatel
 Šindlerová | felcman projektové a inženýringové služby, s.r.o.
 autorizovaná architektka ČKA č. 04 019

Ing. arch. Veronika Šindlerová, Ph.D., autorizovaná architektka ČKA č. 04 019
 ořek úředního razítka podpis autorizovatel územního plánu



zpracovatel územního plánu
 Ing. arch. Veronika Šindlerová, Ph.D., Ing. Václav Hofman, Ing. Vojtěch Novotný, Ph.D., Ing. Václav Jetel, Ph.D., Ing. Milena Morávková,
 Ing. Daniel Franke, Ph.D.

datum
 srpen 2023 měřítko
 1 : 5 000

Podkladové data © ČÚZK, 2023