


- hranice řešeného území
- katastrální mapa
- ZASTAVĚNÉ ÚZEMÍ**
- zastavěné území (vyřezáno v souladu s § 58 SZ ke dni 31. 1. 2024)
- OZNAČENÍ PLOCH ZMĚN A KORIDORŮ ZMĚN**
- plocha přestavby
- plocha zastavitelná
- koridor změn nad plochami s rozdílným způsobem využití z nadřazené dokumentace
- koridor silnice II/116, úsek Chýnické Zbuzany, přeložka VPS D093 dle ZÚR Středočeského kraje
- ETAPIZACE VÝSTAVBY**
- I. ETAPA VÝSTAVBY**
- plochy bez vzájemné podmíněnosti výstavby
- koridor bez vzájemné podmíněnosti výstavby
- související celky s podmíněností výstavby napojením na přílehlý úsek komunikace VD.2.3c v ploše Z.26c
- související celky s podmíněností výstavby napojením na přílehlý úsek komunikace VD.2.3a v ploše Z.26a
- související celky s podmíněností výstavby napojením na přílehlý úsek komunikace VD.2.5 v ploše Z.23
- II. ETAPA VÝSTAVBY**
- plochy s podmíněností výstavby návazností na nadřazené dopravní řešení (na DÚR stavby D093)

### ZÁZNAM O ÚČINNOSTI

označení správního orgánu, který změnu územního plánu vydal  
**Zastupitelstvo obce Jinočany**  
 pořadové číslo poslední změny územního plánu

**1**  
 otisk úředního razítka podpis oprávněné úřední osoby pořízovatele

jméno a příjmení, funkce oprávněné úřední osoby pořízovatele  
**Miluše Čančíková, starostka obce Jinočany, Obecní úřad Jinočany**  
 datum nabytí účinnosti poslední změny územního plánu  
**29. 10. 2024**

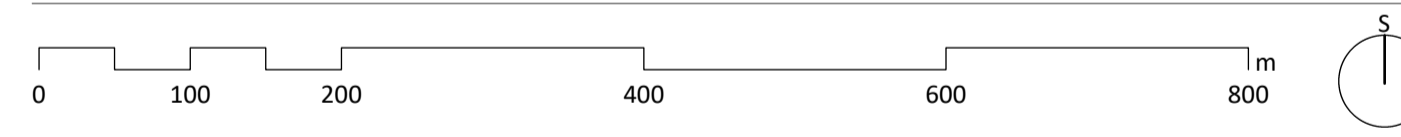

## ÚZEMNÍ PLÁN JINOČAN ÚPLNÉ ZNĚNÍ PO VYDÁNÍ ZMĚNY Č. 1

název výkresu **VÝKRES POŘADÍ ZMĚN V ÚZEMÍ (ETAPIZACE)** číslo výkresu **4**

zadavatel  
**Obec Jinočany, Náměstí 5, května 19, 252 25 Jinočany**  
pořízovatel  
**Obecní úřad Jinočany, Náměstí 5, května 19, 252 25 Jinočany**  
zpracovatel územního plánu Jinočany  
**FOGLAR ARCHITECTS, Ing. akad. arch. Petr Foglar, Kubišova 6, 140 00 Praha 4**  
zpracovatel změny č. 1 územního plánu Jinočany a úplného znění územního plánu Jinočany po vydání změny č. 1  
**doc. Ing. arch. Veronika Šindlerová, Ph.D., Kettnerova 2055/14, 155 00 Praha – Stodůlky**  
zodpovědný projektant změny č. 1 územního plánu Jinočany a úplného znění územního plánu Jinočany po vydání změny č. 1  
**doc. Ing. arch. Veronika Šindlerová, Ph.D., autorizovaná architektka ČKA č. 04 019**  
otisk autorizujícího razítka podpis autorizované osoby

zpracovatelský tým změny č. 1 územního plánu Jinočany a úplného znění územního plánu Jinočany po vydání změny č. 1  
**doc. Ing. arch. Veronika Šindlerová, Ph.D., Ing. Václav Hofman**  
datum říjen 2024 měřítko 1 : 5 000