


vyznačení řešené lokality v nadhledovém snímku



vyznačení řešené lokality ve výřezu hlavního výkresu ÚPnSÚ Kamenný Přívoz

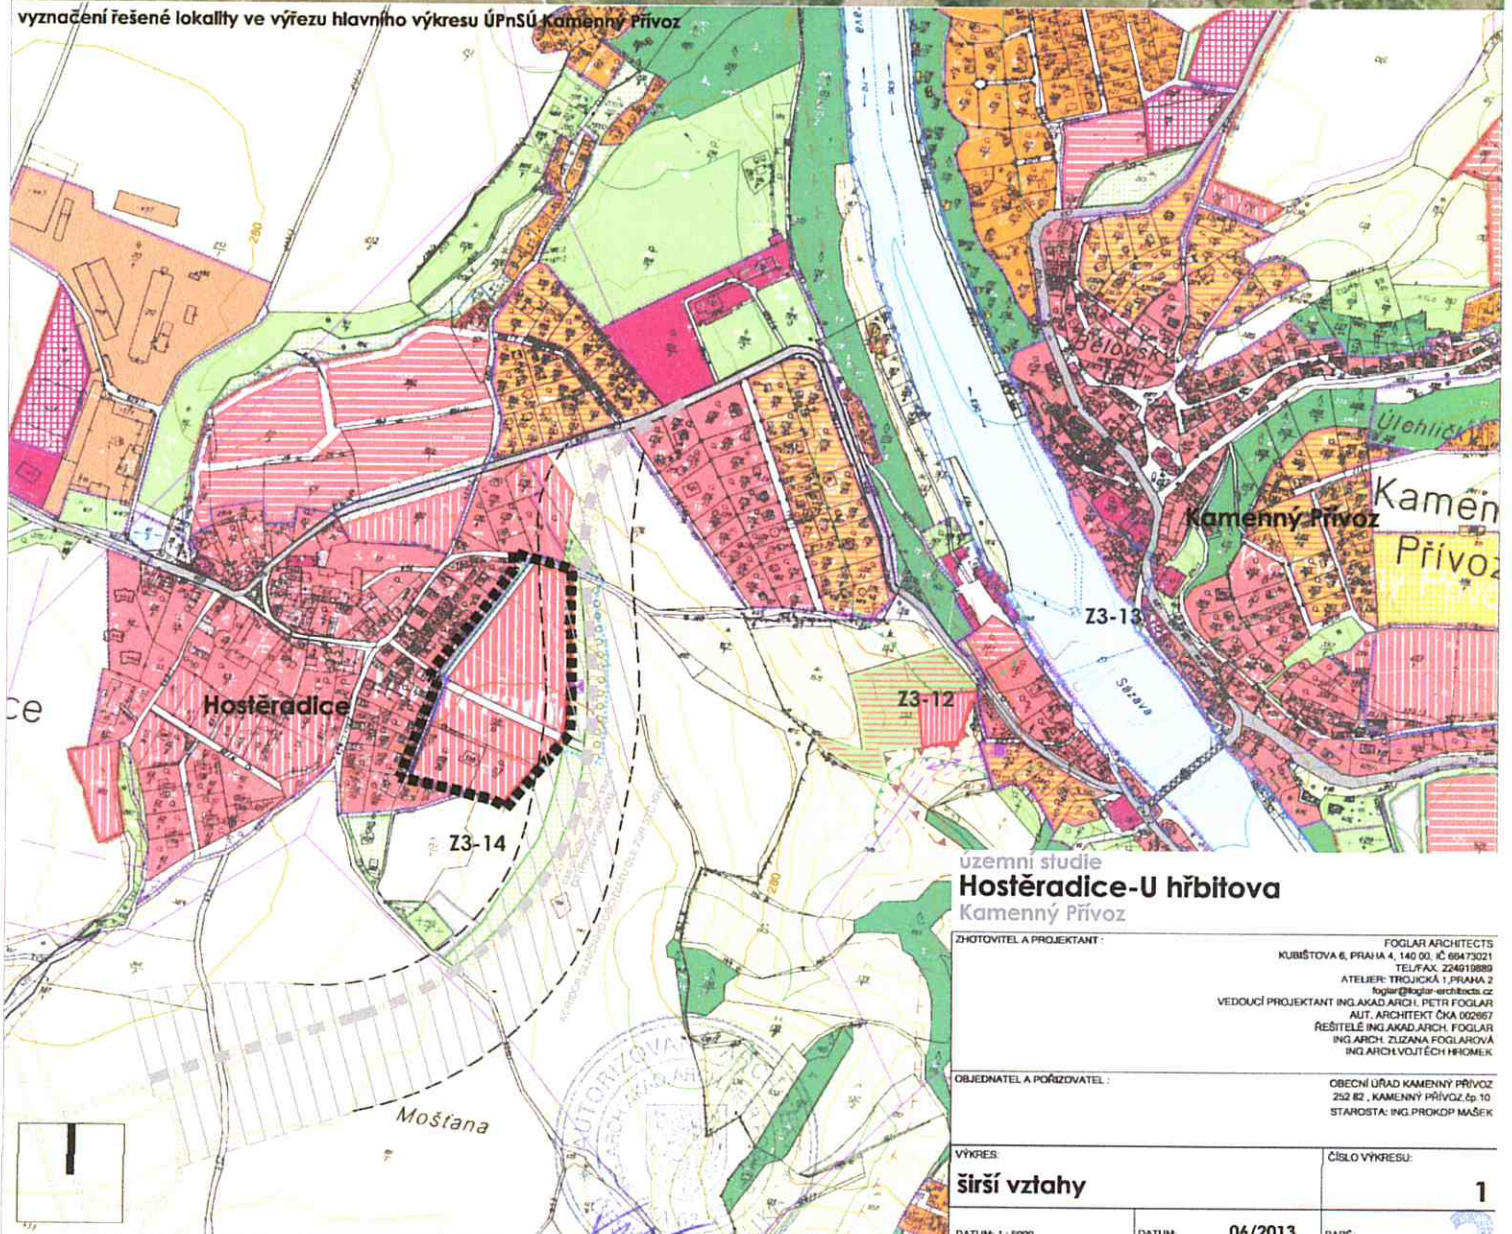

územní studie
Hostěradice-U hřbitova
 Kamenný Přívoz

ZHOTOVITEL A PROJEKTANT :

FOGLAR ARCHITECTS
 KUBIŠTOVA 6, PRAHA 4, 140 00, IČ 60473021
 TEL/FAX 224919889
 ATELIER TROJČKA 1, PRAHA 2
 foglar@foglar-architects.cz
 VEDOUČÍ PROJEKTANT ING. AKAD. ARCH. PETR FOGLAR
 AUT. ARCH. TEXT. ČKA 002857
 ŘEŠITELÉ ING. AKAD. ARCH. FOGLAR
 ING. ARCH. ZUZANA FOGLAROVÁ
 ING. ARCH. VOJTECH HRONČEK

OBJEDNATEL A POŘIZOVATEL :

OBECNÍ ÚŘAD KAMENNÝ PŘÍVOZ
 252 02, KAMENNÝ PŘÍVOZ, ŠP. 10
 STAROSTA: ING. PROKOP MAŠEK

VÝKRES:
širší vztahy

ČÍSLO VÝKRESU:

1

DATUM: 1:5000

DATUM: **06/2013**

PARÉ:

