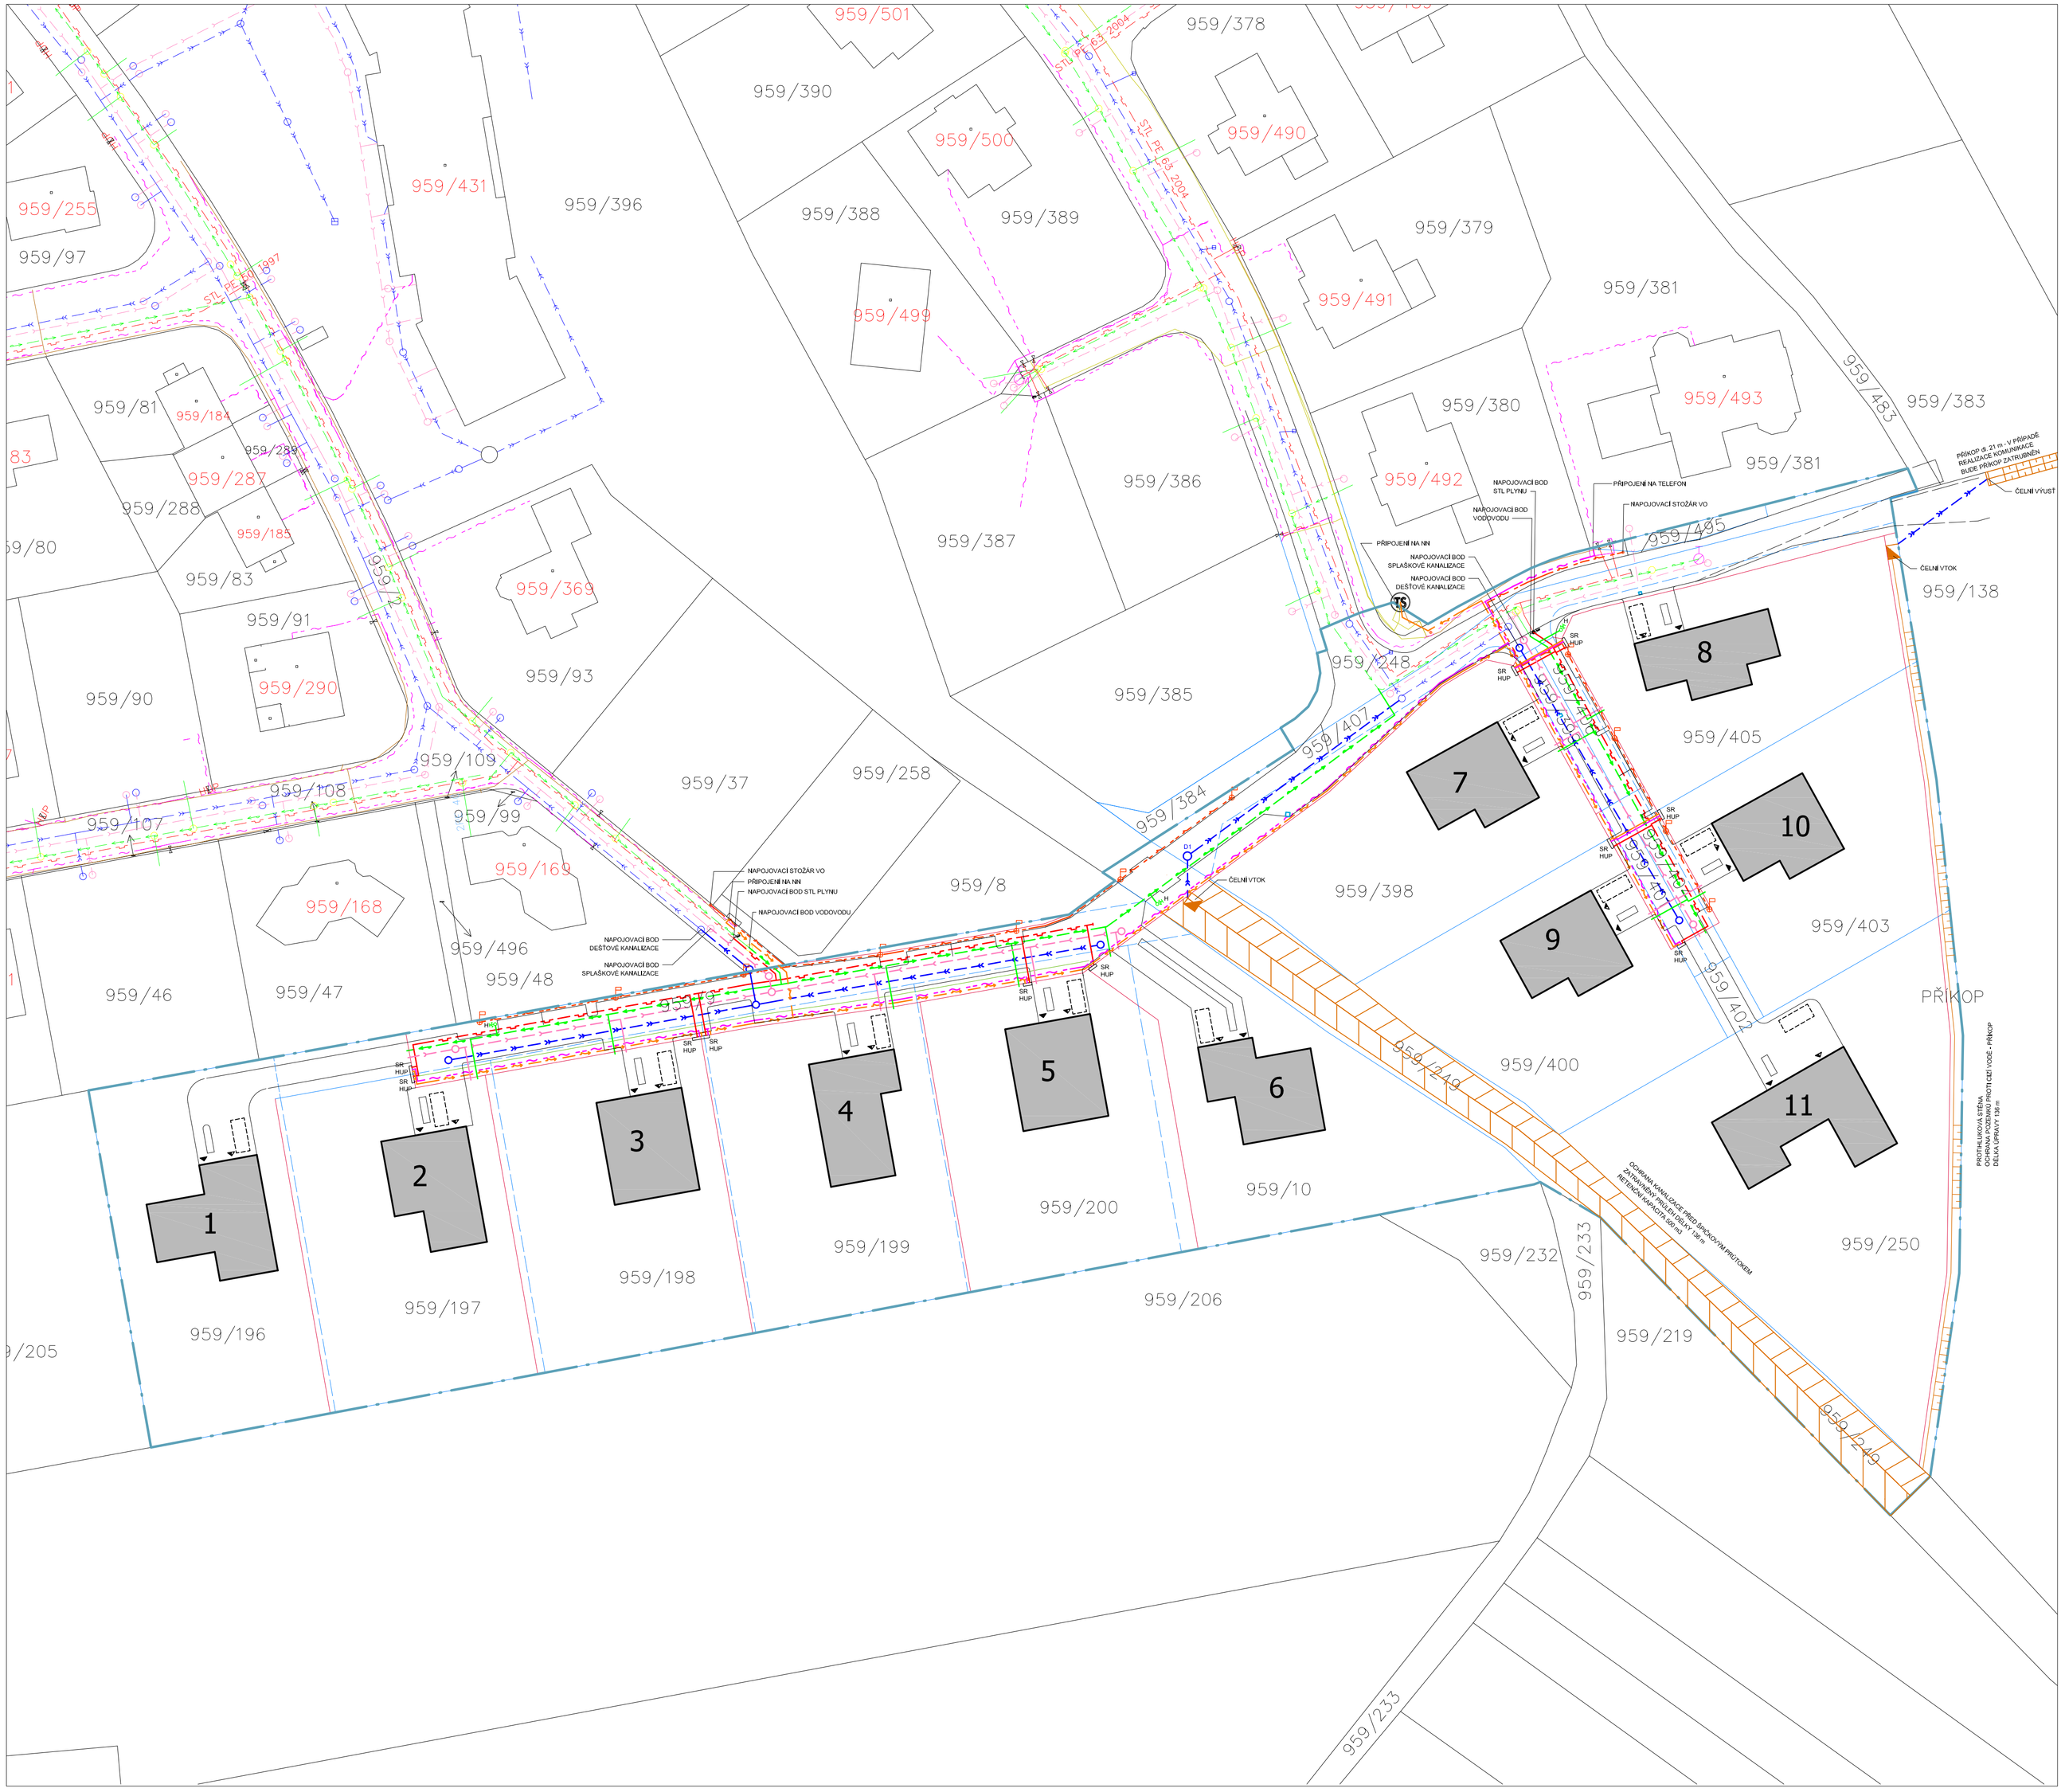

LEGENDA :

- HRANICE ZÁJMOVÉHO ÚZEMÍ - STAVBY
- OBJEKTY - RODINNÉ DOMY
- STÁVAJÍCÍ DĚLENÍ PARCEL DLE KN
- NÁVRH ÚPRAV DĚLENÍ PARCEL
- HRANICE KN
- VSTUPY DO OBJEKTU
- VJEZDY NA POZEMEK - VSTUPY DO GARÁŽE
- PARKOVACÍ STÁNÍ U RD

STÁVAJÍCÍ INŽENÝRSKÉ SÍTĚ

- KANALIZACE DEŠŤOVÁ
- KANALIZACE SPLAŠKOVÁ
- VODOVOD
- PLYNOVOD STL
- TELEFONNÍ VEDENÍ

NOVÉ INŽENÝRSKÉ SÍTĚ

- KANALIZACE DEŠŤOVÁ
- KANALIZACE SPLAŠKOVÁ
- VODOVOD
- PLYNOVOD STL
- TELEFONNÍ VEDENÍ
- KABELY NN
- VEŘEJNÉ OSVĚTLENÍ
- OTEVŘENÝ PŘÍKOP

0 20 40 60 80 100 m

ÚZEMNÍ STUDIE
"MICHOVKA - JIH, PRŮHONICE"

Ing. Zdeněk Levý
149 00 Praha 4
Engelova 940
tel.: +420 602 592 031

Ing. arch. Zdeněk Janeček
158 00 Praha 5
Nušlova 2258
tel.: +420 723 995 982

Ing. arch. Petr Levý
149 00 Praha 4
Engelova 940
tel.: +420 607 849 183

Pořizovatel: Obec PRŮHONICE
Květnové náměstí 73
252 43 Průhonice

Zhotovitel
autoři: Ing. Zdeněk Levý - ČKAIT 000 3654
Ing. arch. Zdeněk Janeček - ČKA 02858
Ing. arch. Petr Levý

spolupráce:

razítko:

HIP: Ing. Zdeněk Levý

profese:

stupeň PD: Územní studie

datum: 04/2013

měřítko: 1:500

název výkresu: KOORDINAČNÍ VÝKRES TECHNICKÉ INFRASTRUKTURY

část: GRAFICKÁ ČÁST

část dokumentace: B

číslo výkresu: B.4

paré: