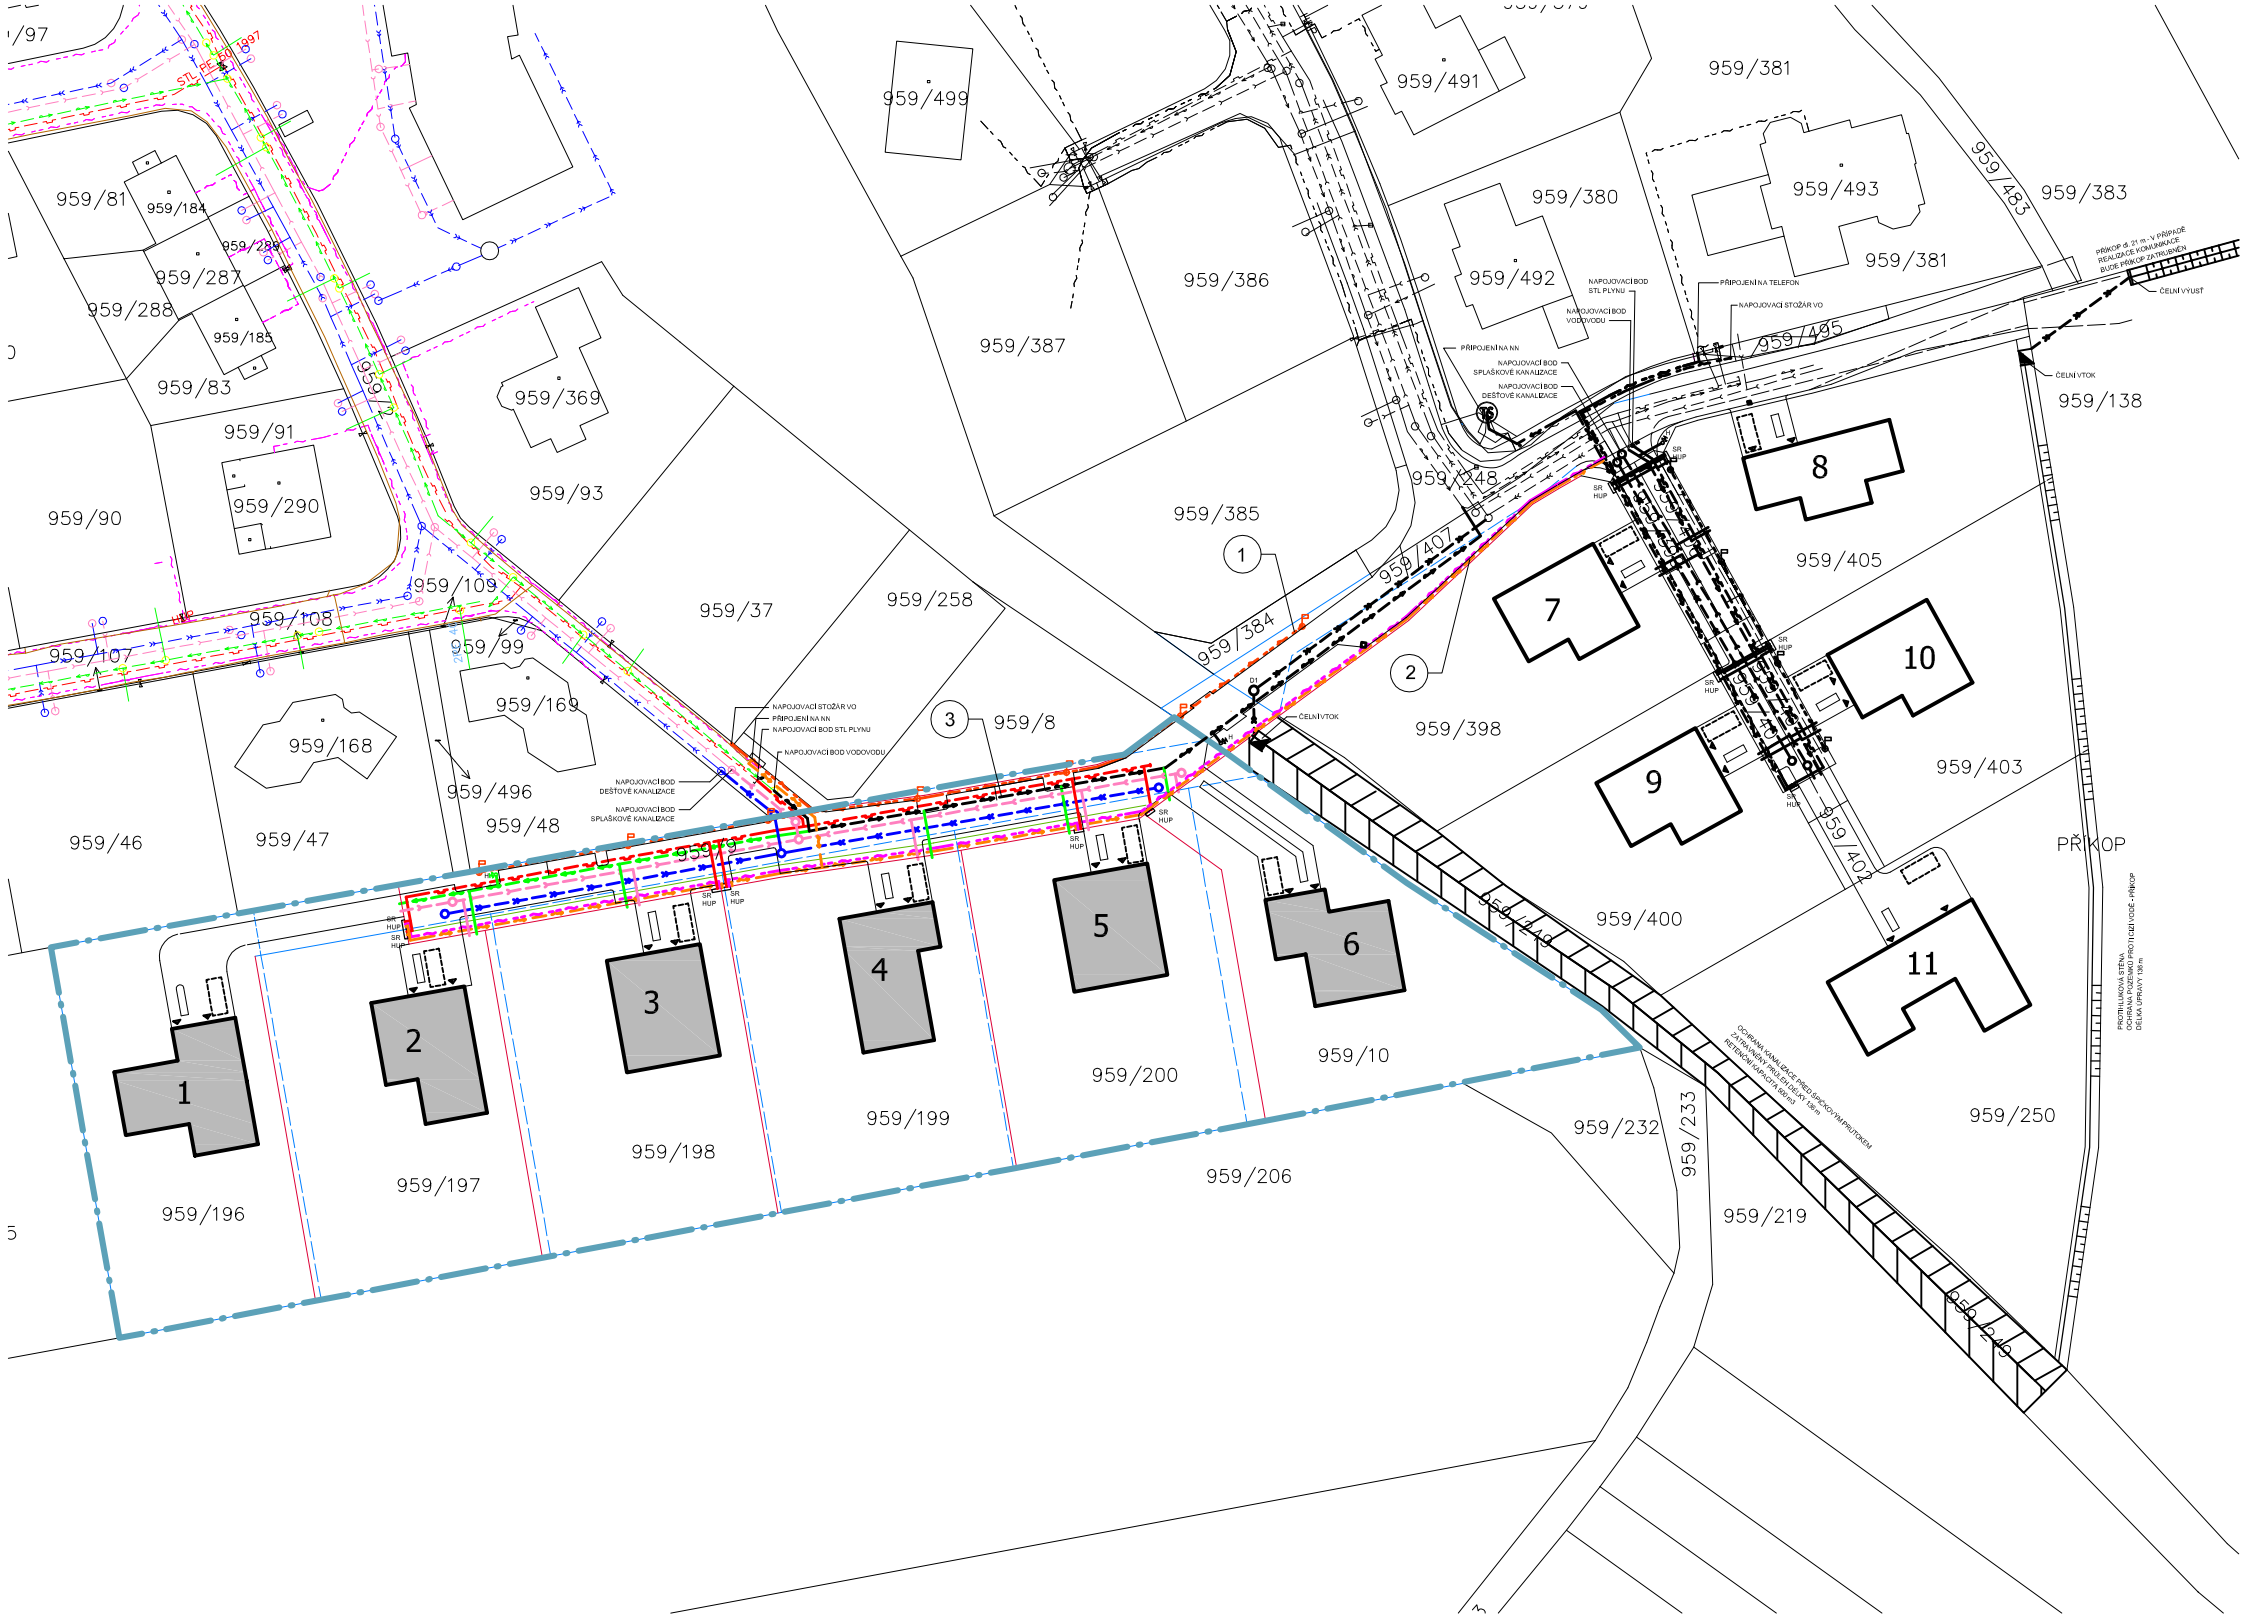

LEGENDA :

- HRANICE ÚZEMÍ - ETAPA 2
- OBJEKTY - RODINNÉ DOMY
- STÁVAJÍCÍ DĚLENÍ PARCEL DLE KN
- NÁVRH ÚPRAV DĚLENÍ PARCEL
- HRANICE KN
- VSTUPY DO OBJEKTU
- VJEZDY NA POZEMEK - VSTUPY DO GARÁŽE
- PARKOVACÍ STÁNÍ U RD

STÁVAJÍCÍ INŽENÝRSKÉ SÍTĚ

- KANALIZACE DEŠŤOVÁ
- KANALIZACE SPLAŠKOVÁ
- VODOVOD
- PLYNOVOD STL
- TELEFONNÍ VEDENÍ

NOVÉ INŽENÝRSKÉ SÍTĚ

- KANALIZACE DEŠŤOVÁ
- KANALIZACE SPLAŠKOVÁ
- VODOVOD
- PLYNOVOD STL
- TELEFONNÍ VEDENÍ
- KABELY NN
- VEŘEJNÉ OSVĚTLENÍ
- OTEVŘENÝ PŘÍKOP
- (1) KABELY VEŘEJNÉHO OSVĚTLENÍ VEDENY V CHRÁNIČCE PŘIPRAVENÉ V 1. ETAPĚ
- (2) TELEFONNÍ VEDENÍ A KABELY NN VEDENY V CHRÁNIČCE PŘIPRAVENÉ V 1. ETAPĚ
- (3) PROPOJENÍ VODOVODU PROVEDENO V 1. ETAPĚ

ÚZEMNÍ STUDIE "MICHOVKA - JIH, PRŮHONICE"

Zhotovitel autoři: Ing. Zdeněk Levý - ČKAIT 000 3654
Ing. arch. Zdeněk Janeček - ČKA 02858
Ing. arch. Petr Levý

Pořizovatel: Obec PRŮHONICE
Květnové náměstí 73
252 43 Průhonice

stupeň PD: Územní studie

datum: 05/2013

měřítko: 1:1000

název výkresu: ETAPA 2 - KOORDINAČNÍ VÝKRES TECHNICKÉ INFRASTRUKTURY

část: GRAFICKÁ ČÁST

část dokumentace: B

číslo výkresu: B.8

paré: