


ŘEZ A - A

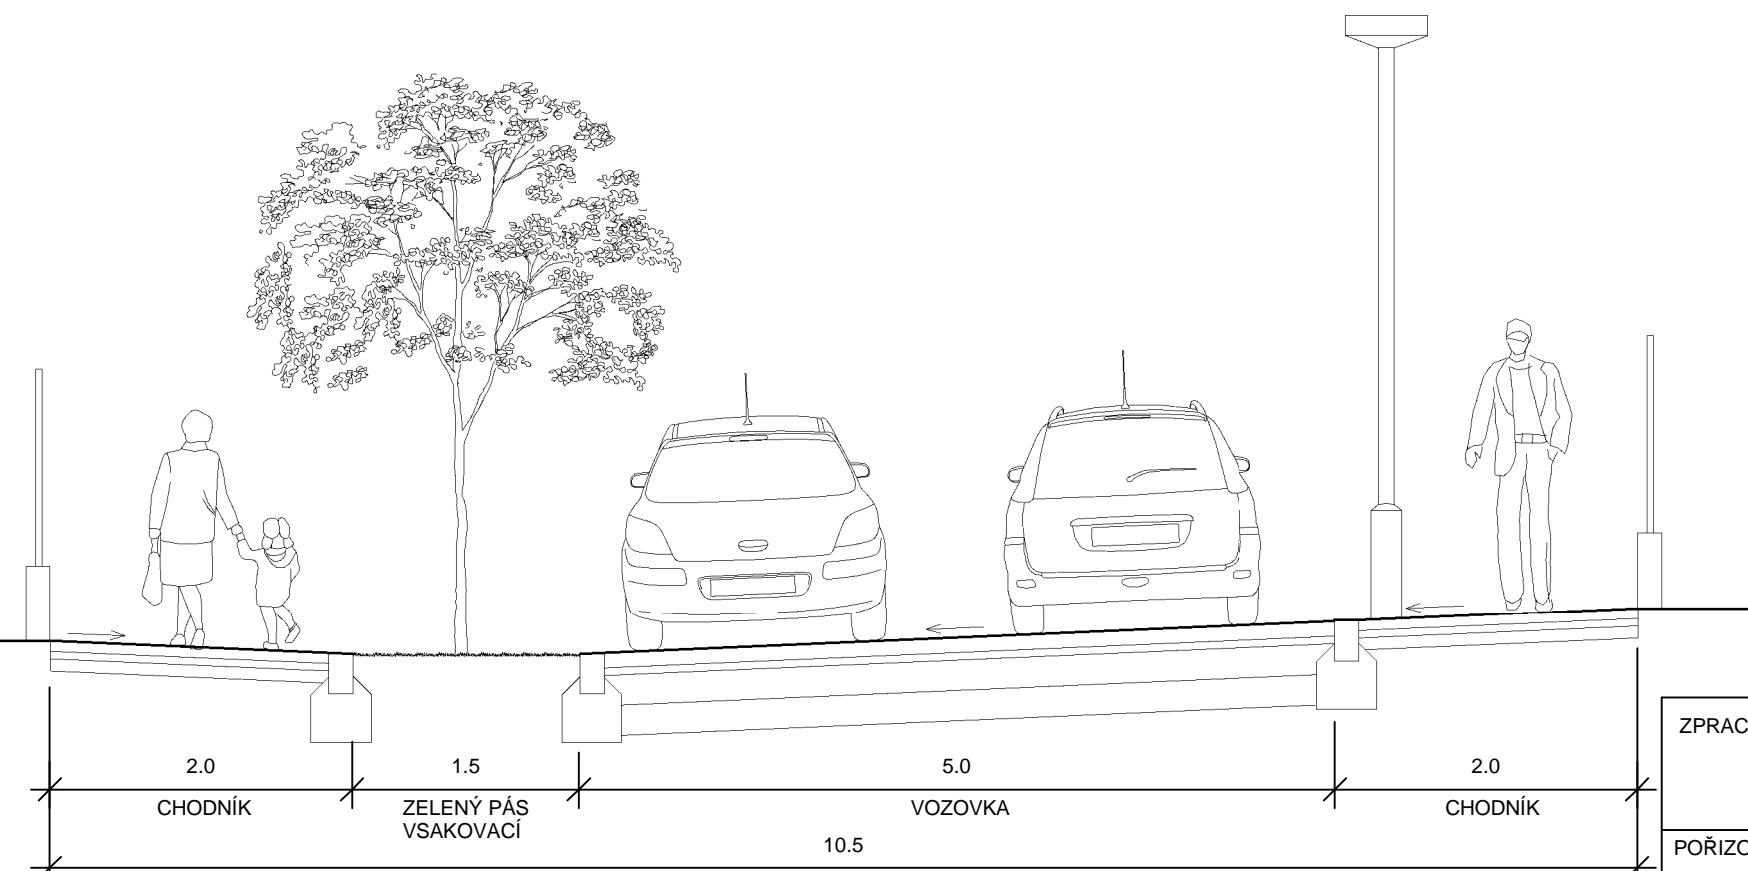

ŘEZ B - B

ZPRACOVATEL:	ING. ARCH. PETRA NOVOTNÁ JANA ZAJÍCE 6 PRAHA 7	ING. ARCH. VĚRA KONEČNÁ VELETRŽNÍ 75 PRAHA 7	STUPEŇ: REGULAČNÍ PLÁN
POŘIZOVATEL :	ÚP MĚÚ ČERNOŠICE	KRAJ : STŘEDOČESKÝ OBEC: OŘECH	DATUM: 10/2016
REGULAČNÍ PLÁN OBCE OŘECH - LOKALITA B			MĚŘITKO: 1 : 50
NÁZEV VÝKRESU: ŘEZY DOKUMENTUJÍCÍ TERÉNNÍ ÚPRAVY A VSAKOVÁNÍ			Č. PARÉ: B3