


LEGENDA

mapový podklad a hranice

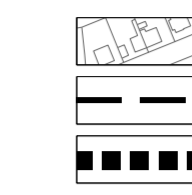

KATASTRÁLNÍ MAPA
HRANICE KATASTRÁLNÍCH ÚZEMÍ
HRANICE ŘEŠENÉHO ÚZEMÍ

STAV NÁVRH

druh pozemku dle KN (určených k záboru)

- ORNÁ PŮDA
- TRVALÝ TRAVNÍ POROST
- ZAHRADY A SADY
- LES
- ZMĚNA NA TRVALÝ TRAVNÍ POROST - NENÍ ZÁBOR

ochrana zemědělského půdního fondu

- HRANICE A KÓD BPEJ, TR. OCHRANY ZPF
- INVESTICE DO PŮDY - PLOŠNÉ ODVODNĚNÍ
- INVESTICE DO PŮDY - LINOVÉ ODVODNĚNÍ


identifikace záboru

- H01
- HRANICE ROZDÍLNÉHO ÚČELU VYNĚTÍ ZE ZPF
- D2
- K 05
- PLOCHY ZMĚN V KRAJINĚ
- ZÁBORY "NOVÉ" NAD RÁMEC PŮVODNÍ ÚPD

základní členění území

- ZASTAVĚNÉ ÚZEMÍ VYMEZENÉ K 1. 7. 2017

mapa tříd ochrany

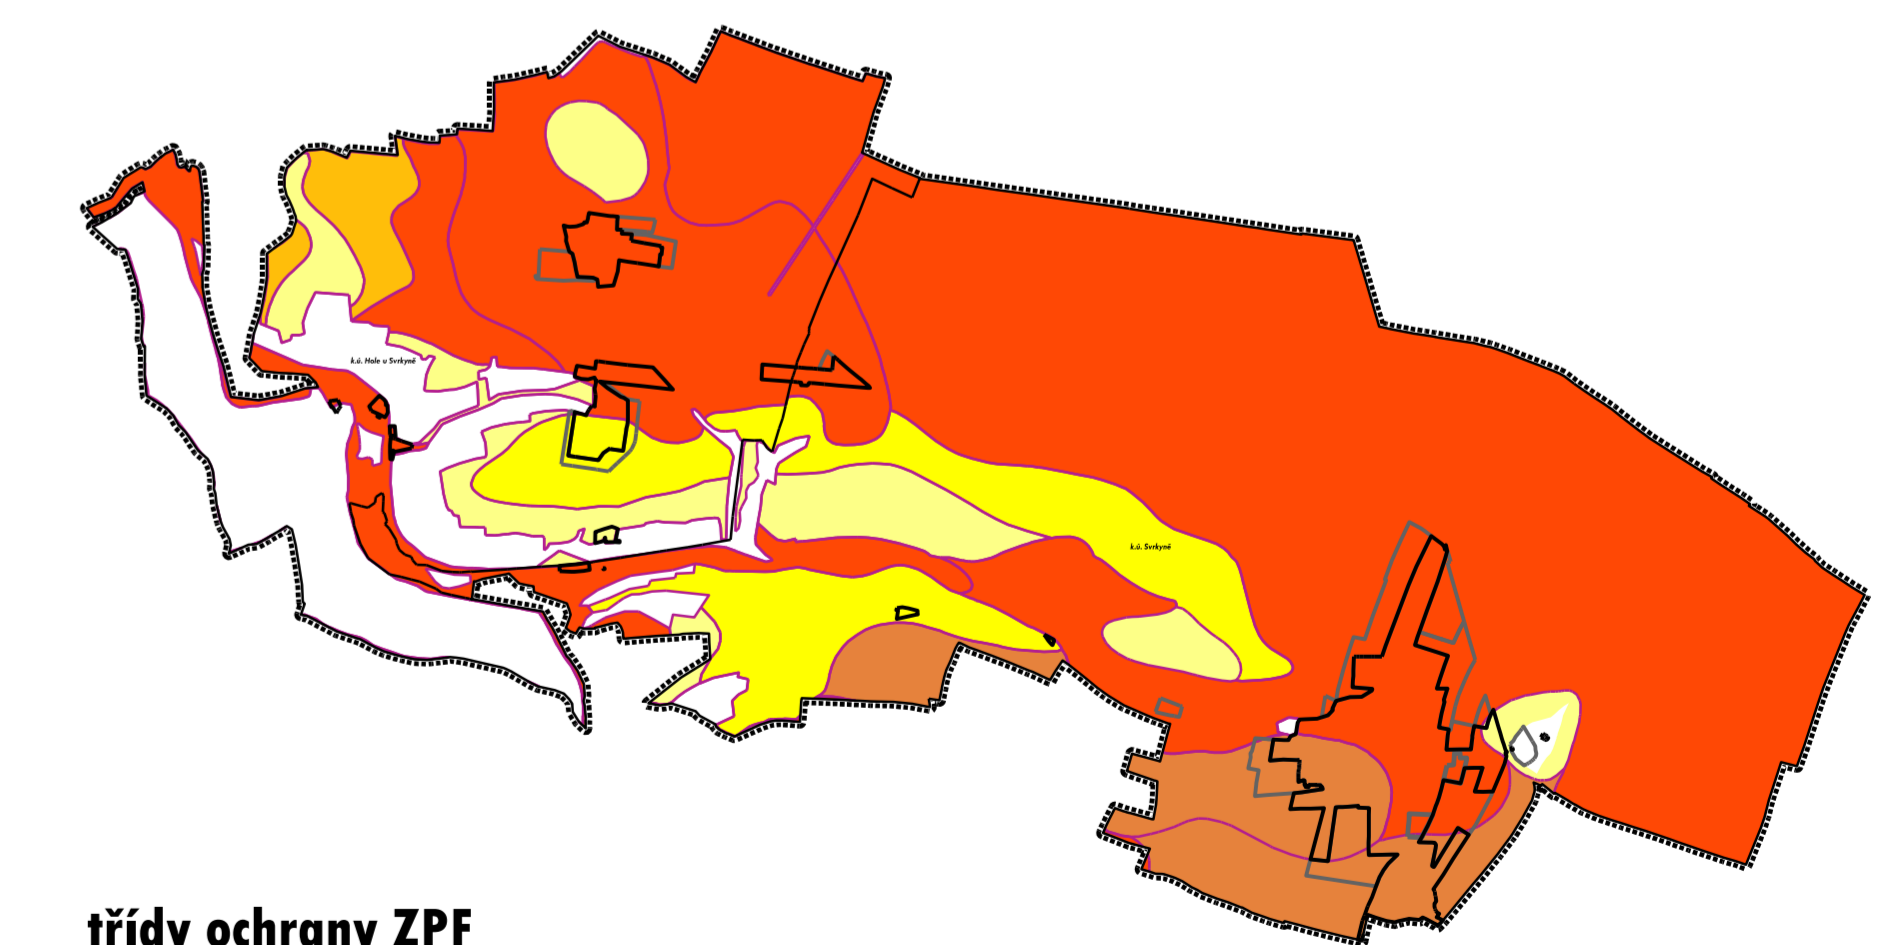

třídy ochrany ZPF

- I. TŘÍDA
- II. TŘÍDA
- III. TŘÍDA
- IV. TŘÍDA
- V. TŘÍDA

SVRKYŇE

ÚZEMNÍ PLÁN

POŘIZOVATEL: OBEC SVRKYŇE
Svrkyňe 94, 252 64 Svrkyně
POŘIZOVATEL: MÚ ČERNOŠICE - odbor úz. plánování
Riegrova 1209, 252 28 Černošice
ZPRACOVATEL: ING. ARCH. IVAN KAPLAN - AGORA STUDIO
Vinohradská 156, 130 00 Praha 3

Odůvodnění

VÝKRES PŘEDPOKLÁDANÝCH ZÁBORŮ ZPF A PUPFL **O3**

ZPRACOVATEL: **AGORA** STUDIO

DOC. ING. ARCH. IVAN KAPLAN
ING. ARCH. OLGA TRIZENJHALEROVÁ
ING. KATEŘINA JEJNKOVÁ

STAV: duben 2022

K10, K10a bilancována jen předmětem územního stavby (viz regulace) Skp 10 a Skp 10a pozemku zabírají jen v části dotčené zastavěním.
Spoko s K10 je bilancována i část stávajícího zastavěření.