


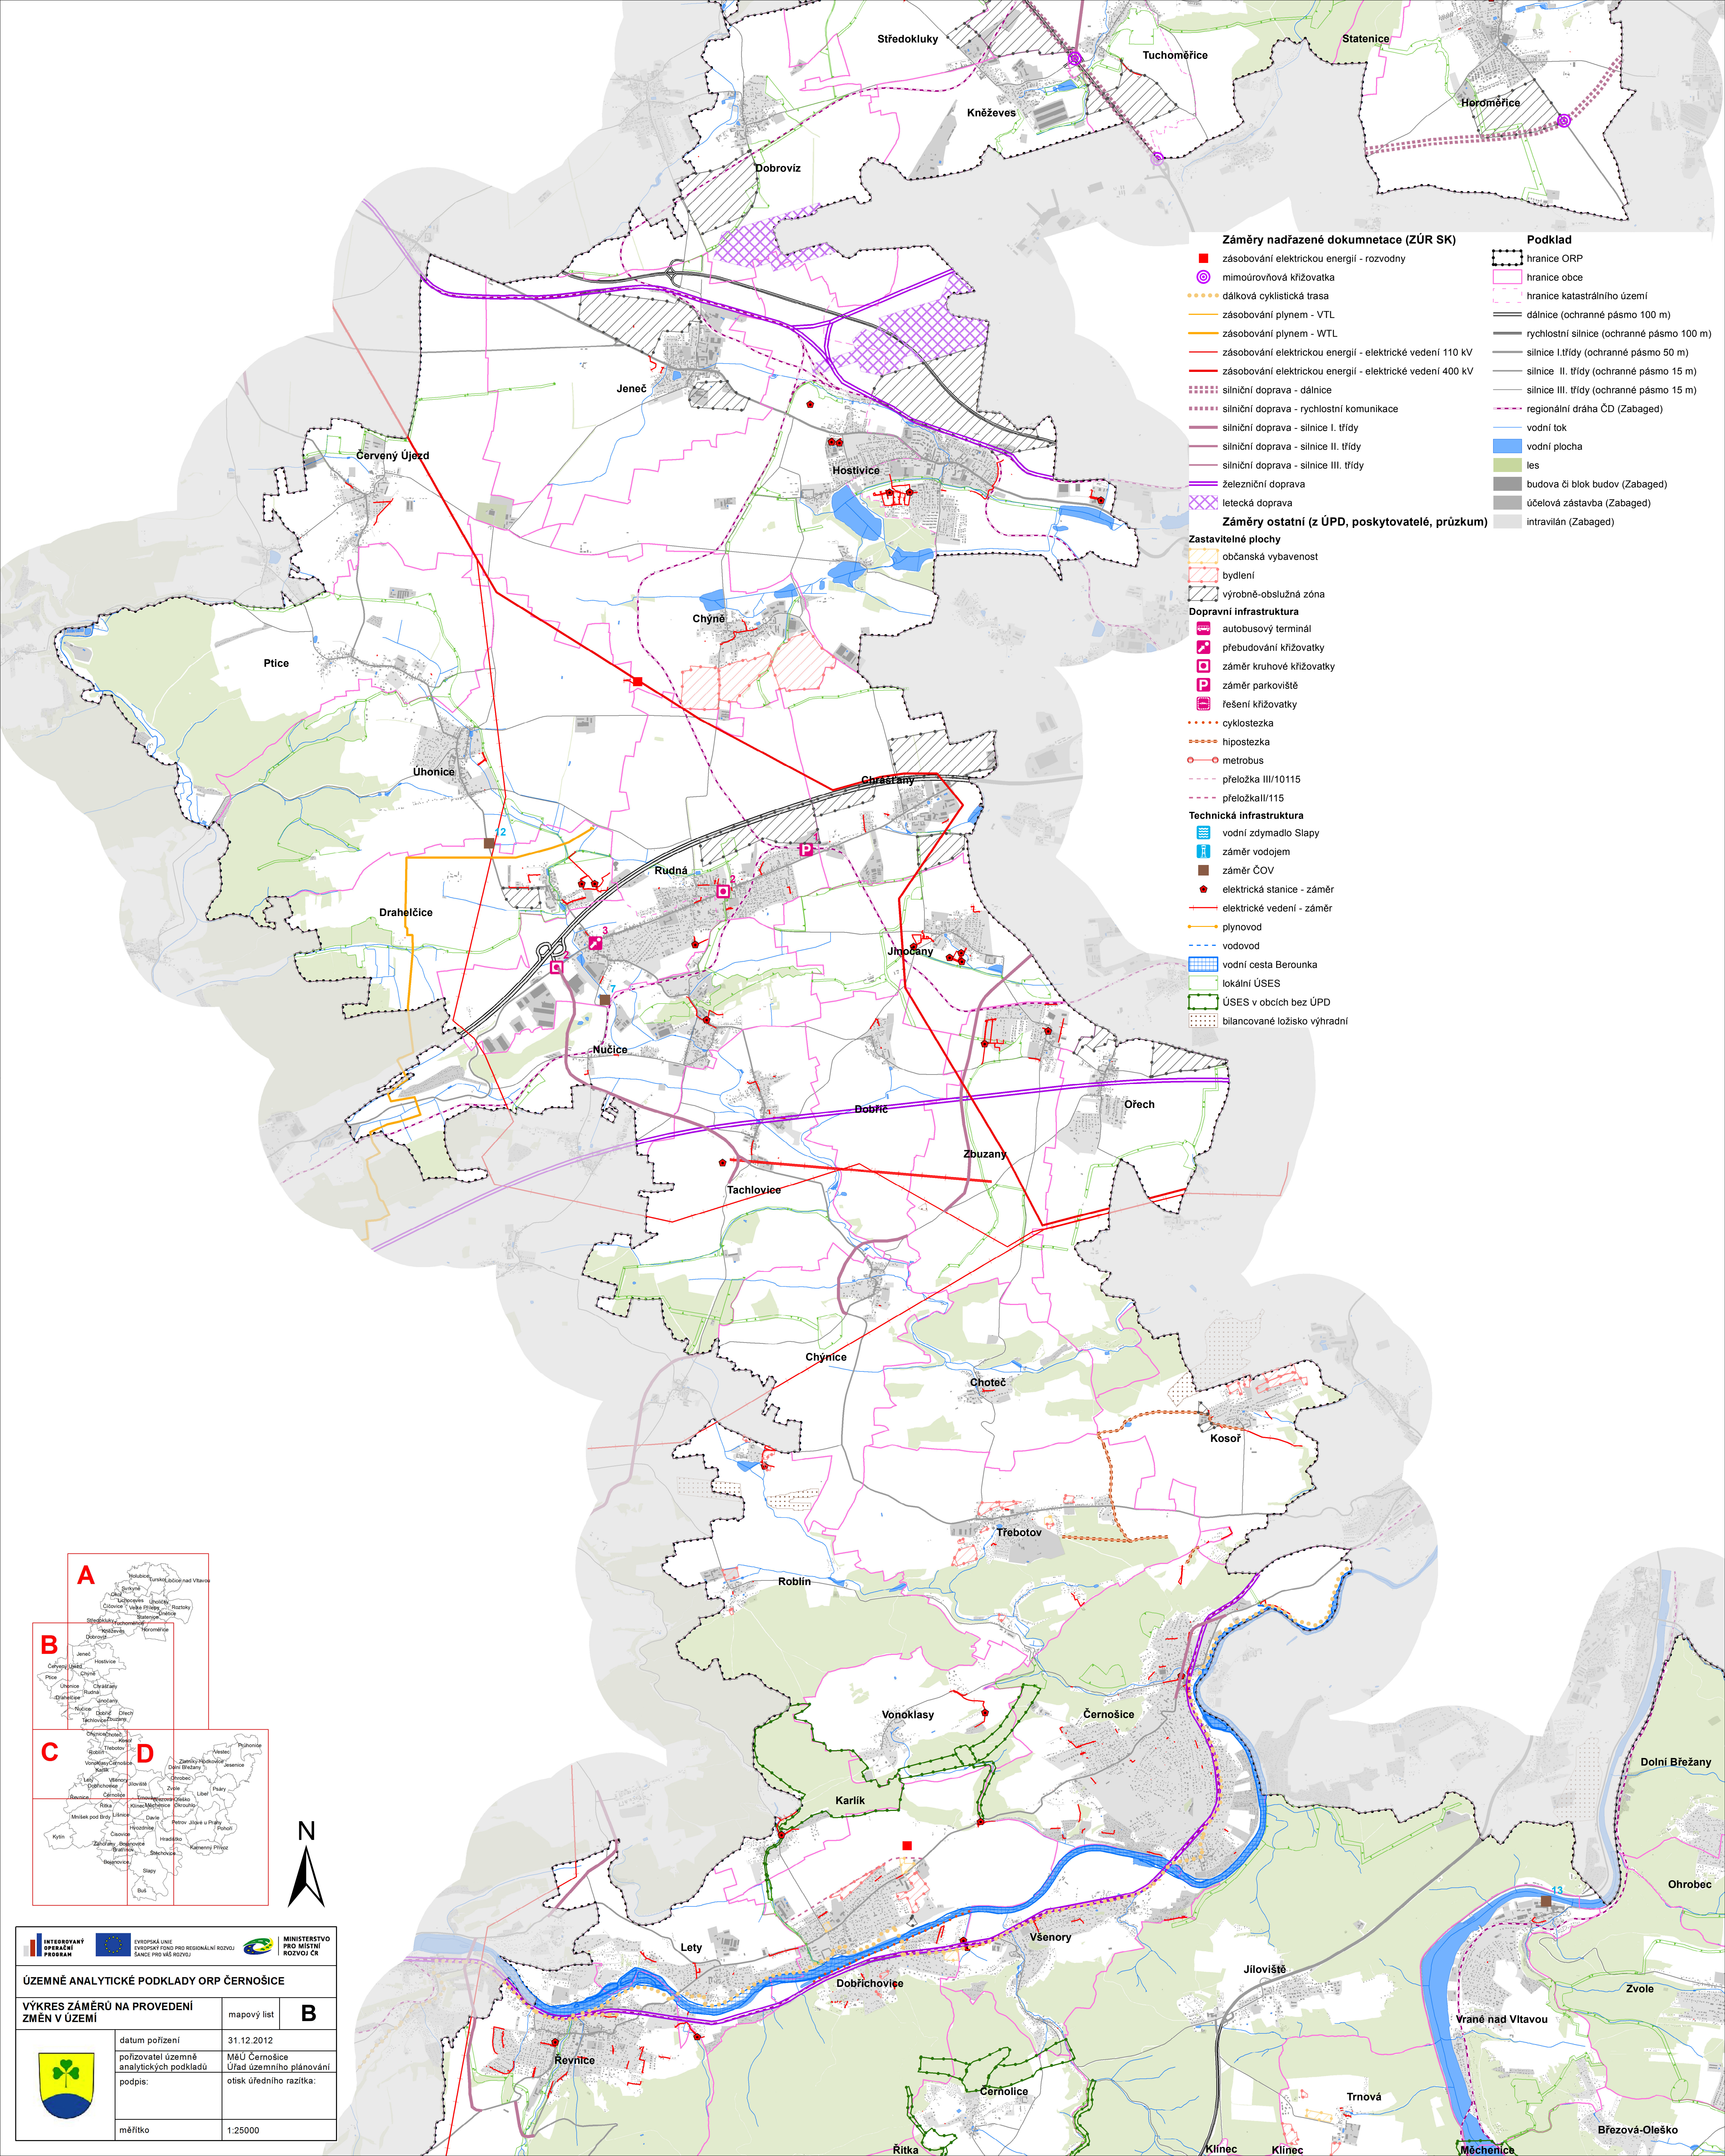

Záměry nadřazené dokumnetace (ZÚR SK)


- zásobování elektrickou energií - rozvodny
- mimovářová křižovatka
- dálková cyklistická trasa
- zásobování plynem - VTL
- zásobování plynem - WTL
- zásobování elektrickou energií - elektrické vedení 110 kV
- zásobování elektrickou energií - elektrické vedení 400 kV
- silniční doprava - dálnice
- silniční doprava - rychlostní komunikace
- silniční doprava - silnice I. třídy
- silniční doprava - silnice II. třídy
- silniční doprava - silnice III. třídy
- železniční doprava
- letecká doprava


Záměry ostatní (z ÚPD, poskytovatelé, průzkum)

- Zastavitelné plochy**
- občanská vybavenost
 - bydlení
 - výrobně-obslužná zóna
- Dopravní infrastruktura**
- autobusový terminál
 - přebudování křižovatky
 - záměr kruhové křižovatky
 - záměr parkoviště
 - řešení křižovatky
 - cyklostezka
 - hipostežka
 - metrobus
 - přeložka III/10115
 - přeložka II/115
- Technická infrastruktura**
- vodní zdymadlo Slapy
 - záměr vodojem
 - záměr ČOV
 - elektrická stanice - záměr
 - elektrické vedení - záměr
 - plynovod
 - vodovod
 - vodní cesta Berounka
 - lokální ÚSES
 - ÚSES v obcích bez ÚPD
 - bilancované ložisko vyhradní

Podklad

- hranice ORP
- hranice obce
- hranice katastrálního území
- dálnice (ochranné pásmo 100 m)
- rychlostní silnice (ochranné pásmo 100 m)
- silnice I. třídy (ochranné pásmo 50 m)
- silnice II. třídy (ochranné pásmo 15 m)
- silnice III. třídy (ochranné pásmo 15 m)
- regionální dráha ČD (Zabaged)
- vodní tok
- vodní plocha
- les
- budova či blok budov (Zabaged)
- účelová zástavba (Zabaged)
- intravilán (Zabaged)

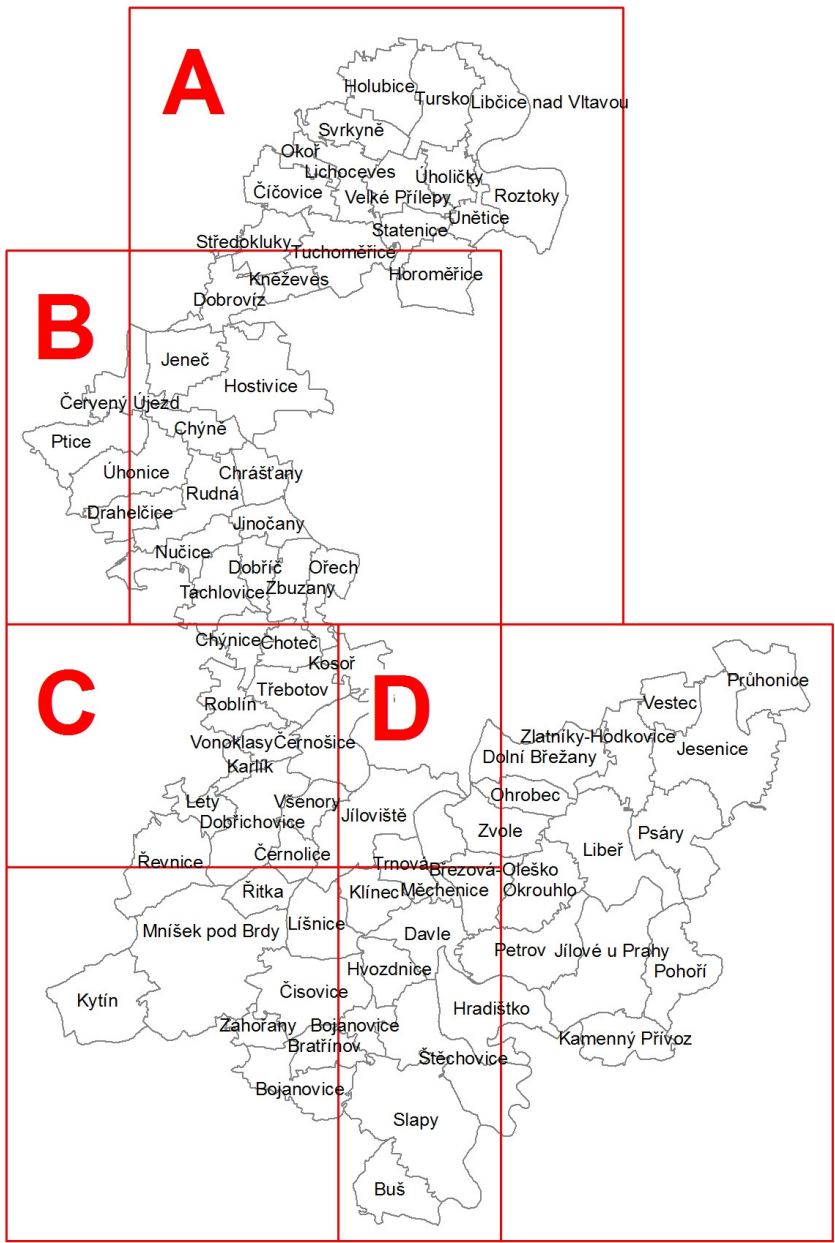

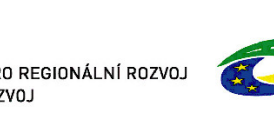   		
ÚZEMNĚ ANALYTICKÉ PODKLADY ORP ČERNOŠICE		
VÝKRES ZÁMĚRŮ NA PROVEDENÍ ZMĚN V ÚZEMÍ		mapový list B
	datum pořízení	31.12.2012
	pořizovatel územně analytických podkladů	M&U Černošice Úřad územního plánování
	podpis:	otisk úředního razítka:
	měřítko	1:25000