



- LEGENDA**
- PRVKY MAPOVÉHO PODKLADU**
- HRANICE ŘEŠENÉHO ÚZEMÍ
  - DIGITÁLNÍ PODKLAD KATASTRU NEMOVITOSTÍ AKTUALIZACE 09/2022
- NÁVRH**
- NAVRHOVANÝ STAV
  - POZEMKY SOUKROMÉ - ZAHRADY RODINNÝCH DOMŮ
  - POZEMKY VEŘEJNÉ - ZELENĚ
  - POZEMKY VEŘEJNÉ - KOMUNIKACE A CHODNÍKY
  - VEŘEJNÉ PROSTRANSTVÍ NAD RÁMEC ULIČNÍ ZELENĚ
  - ČÍSLO A VÝMĚRA POZEMKU
- REGULATIVY**
- STAVEBNÍ ČÁRA
  - ZASTAVITELNÁ PLOCHA

PLOCHA ŘEŠENÉHO ÚZEMÍ 2,78 Ha  
 POŽADOVANÁ PLOCHA VEŘEJNÉHO PROSTRANSTVÍ 1 380 m<sup>2</sup>  
 VEŘEJNÉ PROSTRANSTVÍ NAVRŽENÉ CELKEM 1 458 m<sup>2</sup>  
 VEŘEJNÉ PROSTRANSTVÍ NAD RÁMEC ULIČNÍ ZELENĚ 1 007 m<sup>2</sup>

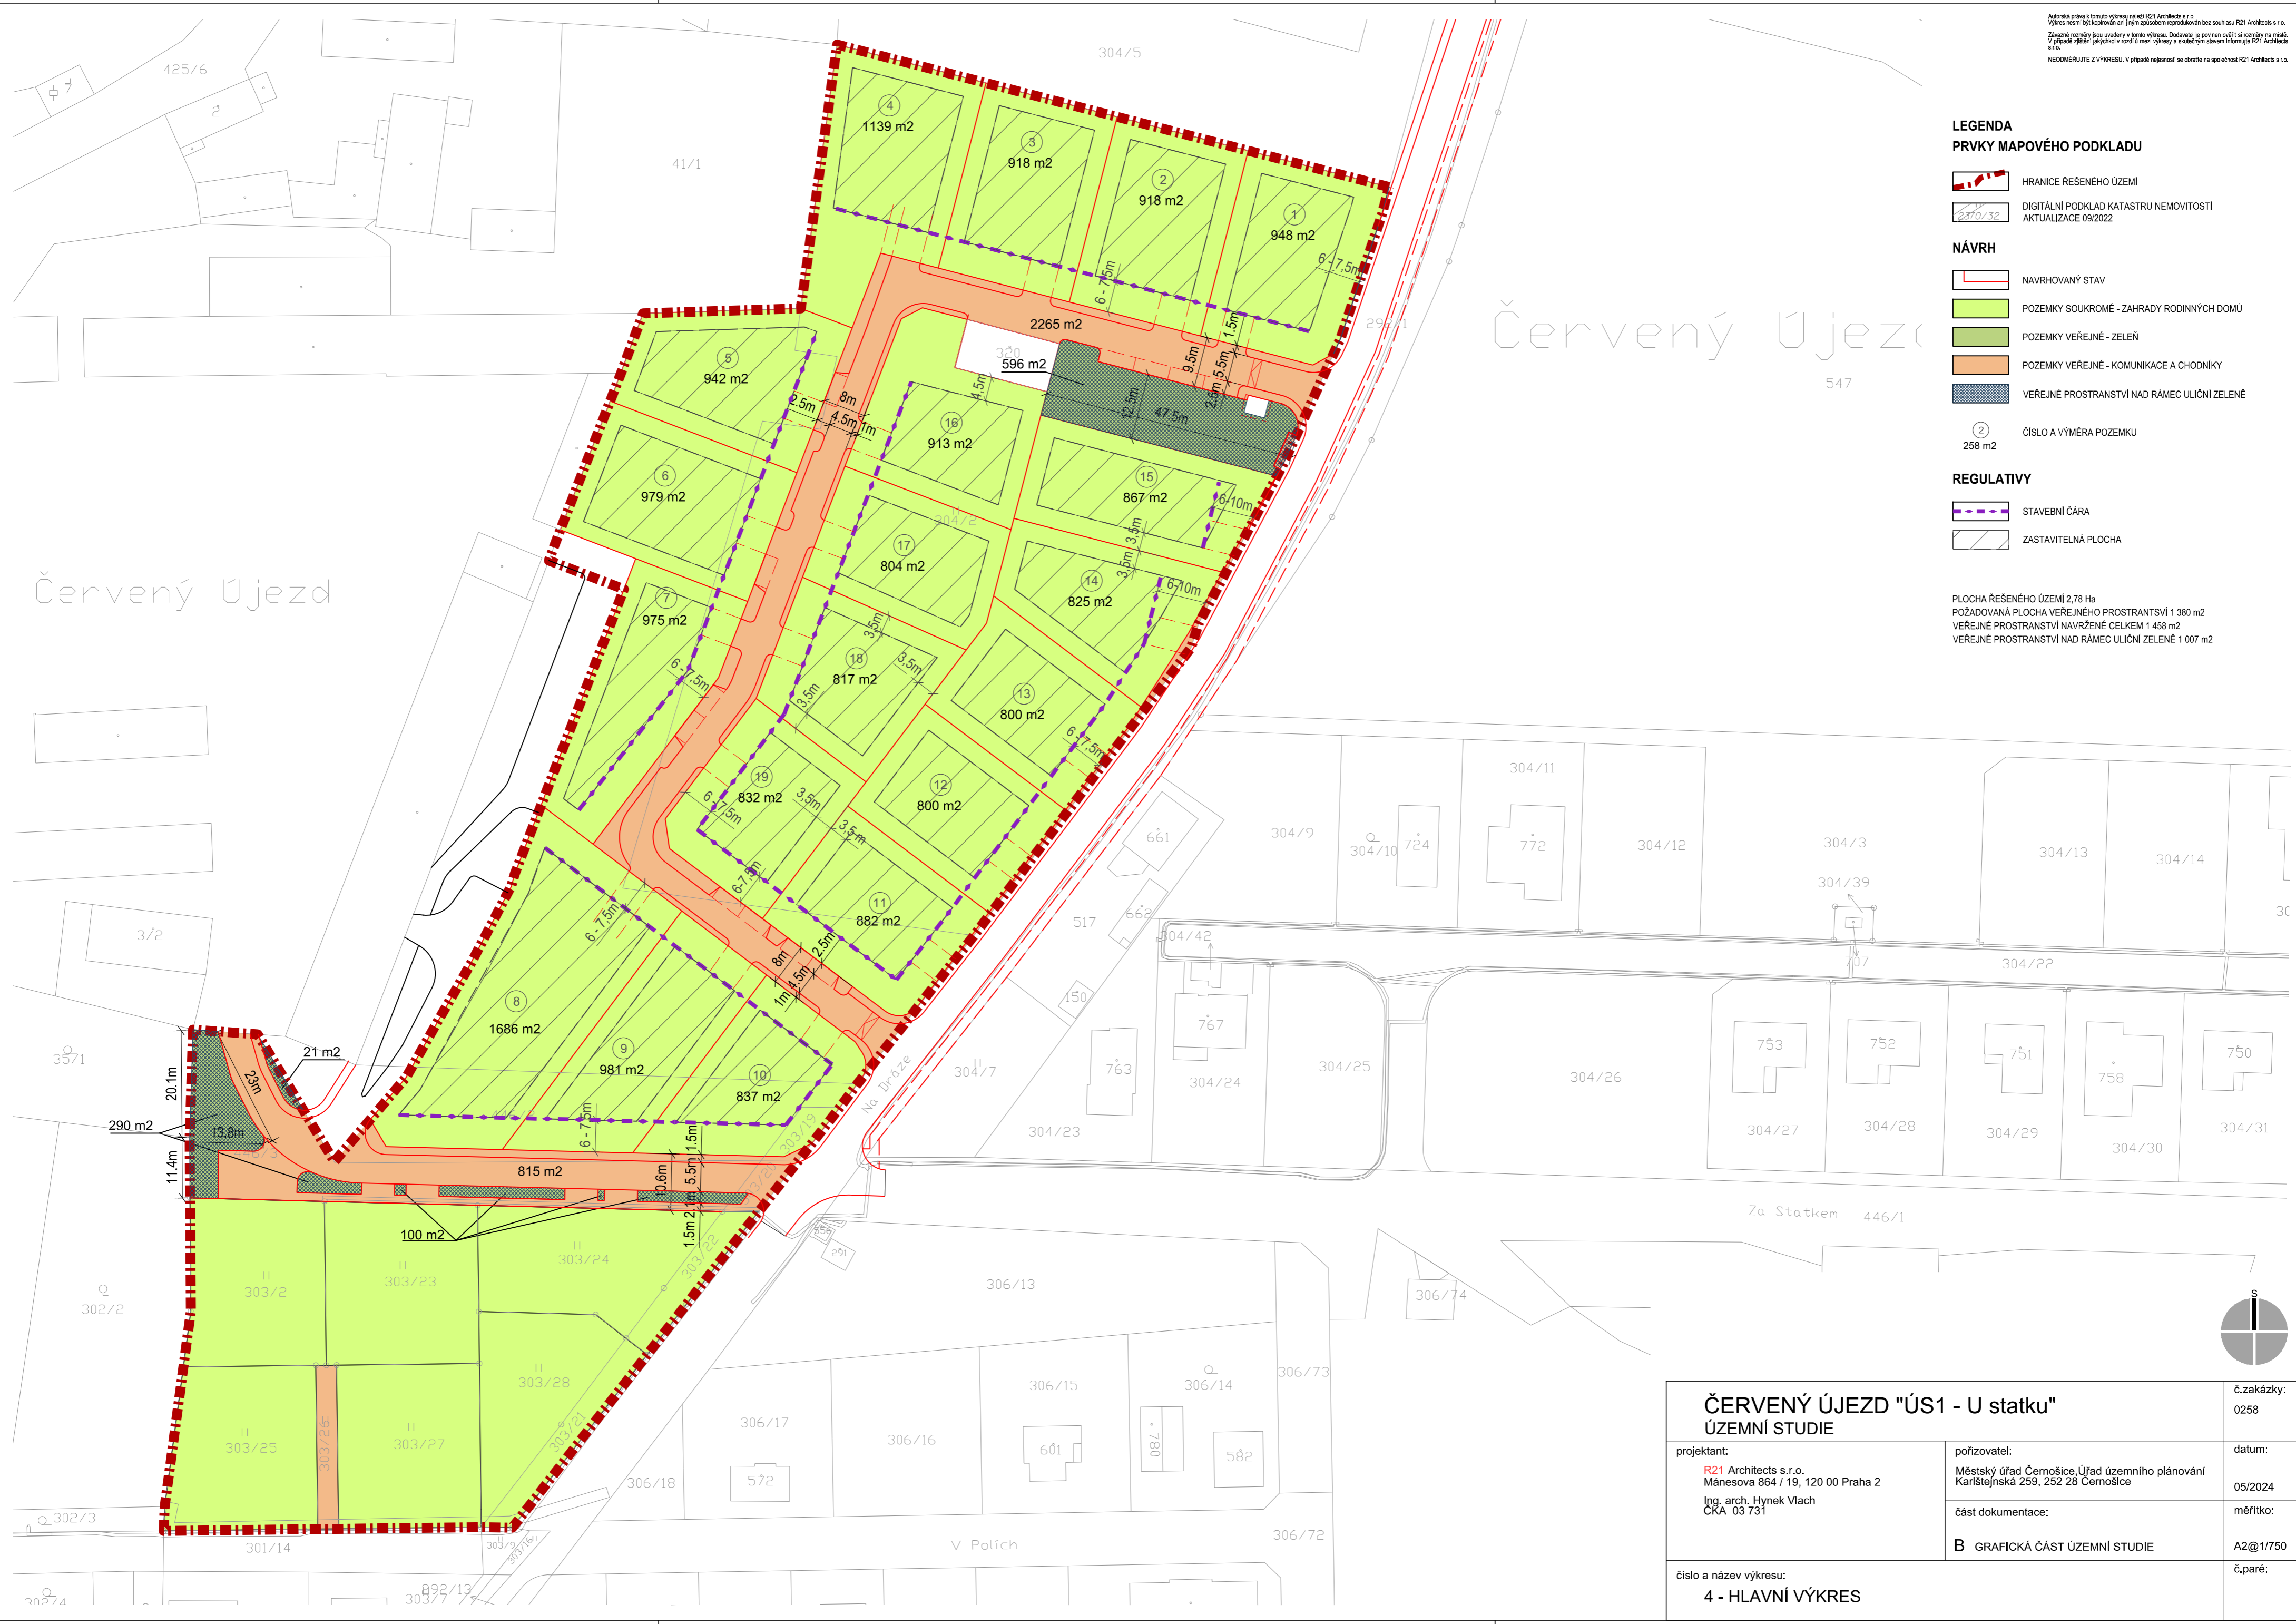

Červený Újezd

Červený Újezd

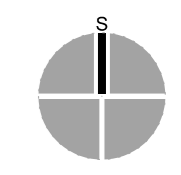

<b>ČERVENÝ ÚJEZD "ÚS1 - U statku"</b>		č.zakázky:	0258
<b>ÚZEMNÍ STUDIE</b>		datum:	05/2024
projektant:	R21 Architects s.r.o. Mánesova 864 / 19, 120 00 Praha 2 Ing. arch. Hynek Vlach ČKA 03 731	pořizovatel:	Městský úřad Černošice Úřad územního plánování Karlístejská 259, 252 28 Černošice
číslo a název výkresu:	4 - HLAVNÍ VÝKRES	část dokumentace:	<b>B GRAFICKÁ ČÁST ÚZEMNÍ STUDIE</b>
		měřítko:	A2@1/750
		č.paré:	