


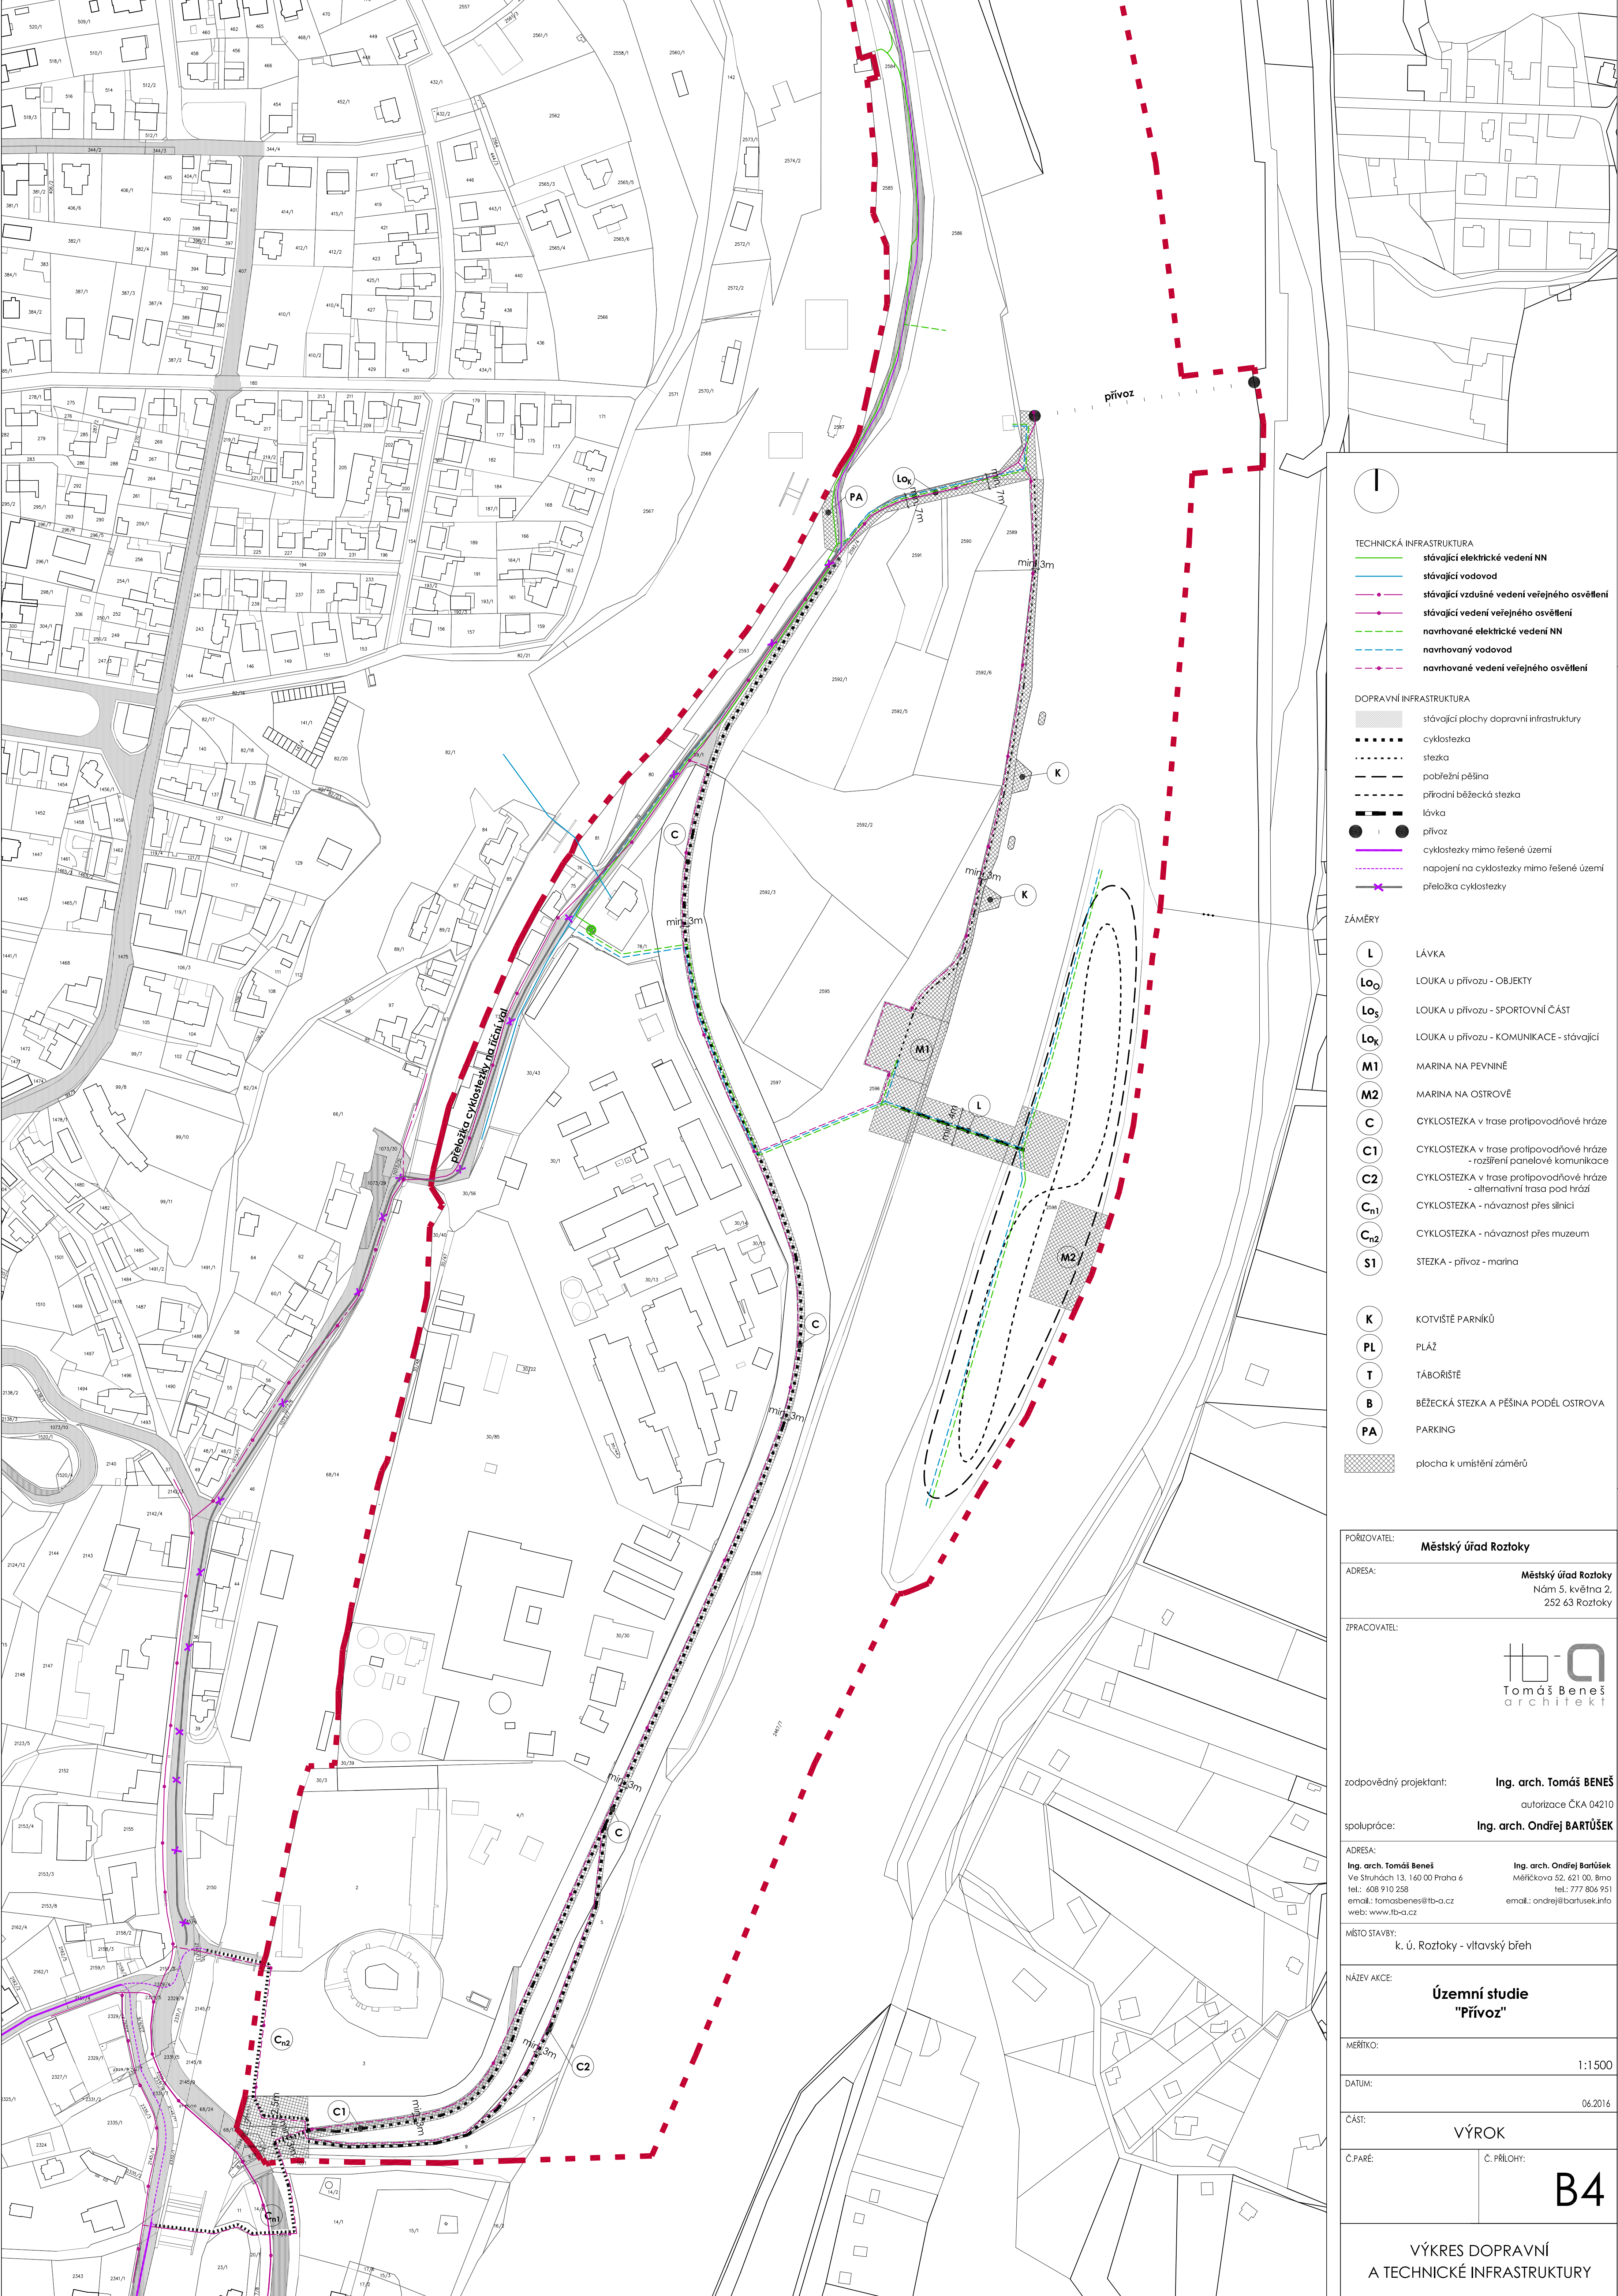

TECHNICKÁ INFRASTRUKTURA

stávající elektrické vedení NN

stávající vodovod

stávající vzdušné vedení veřejného osvětlení

stávající vedení veřejného osvětlení

návrhované elektrické vedení NN

návrhovaný vodovod

návrhované vedení veřejného osvětlení

DOPRAVNÍ INFRASTRUKTURA

stávající plochy dopravní infrastruktury

cyklostezka

stezka

pobřežní pěšina

přírodní běžecká stezka

lávka

přívóz

cyklostezky mimo řešené území

nápojení na cyklostezky mimo řešené území

přeložka cyklostezky

ZÁMĚRY

L

LÁVKA

Lo_O

LOUKA u přívozu - OBJEKTY

Lo_S

LOUKA u přívozu - SPORTOVNÍ ČÁST

Lo_K

LOUKA u přívozu - KOMUNIKACE - stávající

M1

MARINA NA PEVNINĚ

M2

MARINA NA OSTROVĚ

C

CYKLOSTEZKA v trase protipovodňové hráze

C1

CYKLOSTEZKA v trase protipovodňové hráze
- rozšíření panelové komunikace

C2

CYKLOSTEZKA v trase protipovodňové hráze
- alternativní trasa pod hrází

C_{n1}

CYKLOSTEZKA - návoznost přes silnici

C_{n2}

CYKLOSTEZKA - návoznost přes muzeum

S1

STEZKA - přívóz - marina

K

KOTVIŠTĚ PARNÍKŮ

PL

PLÁŽ

T

TÁBORIŠTĚ

B

BĚŽECKÁ STEZKA A PĚŠINA PODÉL OSTROVA

PA

PARKING

plocha k umístění záměrů

POŘÍZOVATEL:

Městský úřad Roztoky

ADRESA:

Městský úřad Roztoky
Nám 5. května 2.
252 63 Roztoky

ZPRACOVATEL:

tb

Tomáš Beneš

architekt

zodpovědný projektant:

Ing. arch. Tomáš BENEŠ
autORIZACE ČKA 04210

spolupráce:

Ing. arch. Ondřej BARTUŠEK

ADRESA:

Ing. arch. Tomáš Beneš
Ve Struhách 13, 160 00 Praha 6
tel.: 608 910 258
email: tomasbenes@tb-a.cz
web: www.tb-a.cz

Ing. arch. Ondřej Bartůšek
Měřickova 52, 621 00, Brno
tel.: 777 806 951
email: ondrej@bartusek.info

MÍSTO STAVBY:

k. ú. Roztoky - vltavský břeh

NÁZEV AKCE:

Územní studie
"Přívóz"

MĚŘÍTKO:

1:1500

DATUM:

06.2016

ČÁST:

VÝROK

Č. PARÉ:

Č. PŘÍLOHY:

B4

VÝKRES DOPRAVNÍ
A TECHNICKÉ INFRASTRUKTURY