


NKP Přemyslovské hradiště Levý Hradec

APR (SAR) Levý Hradec

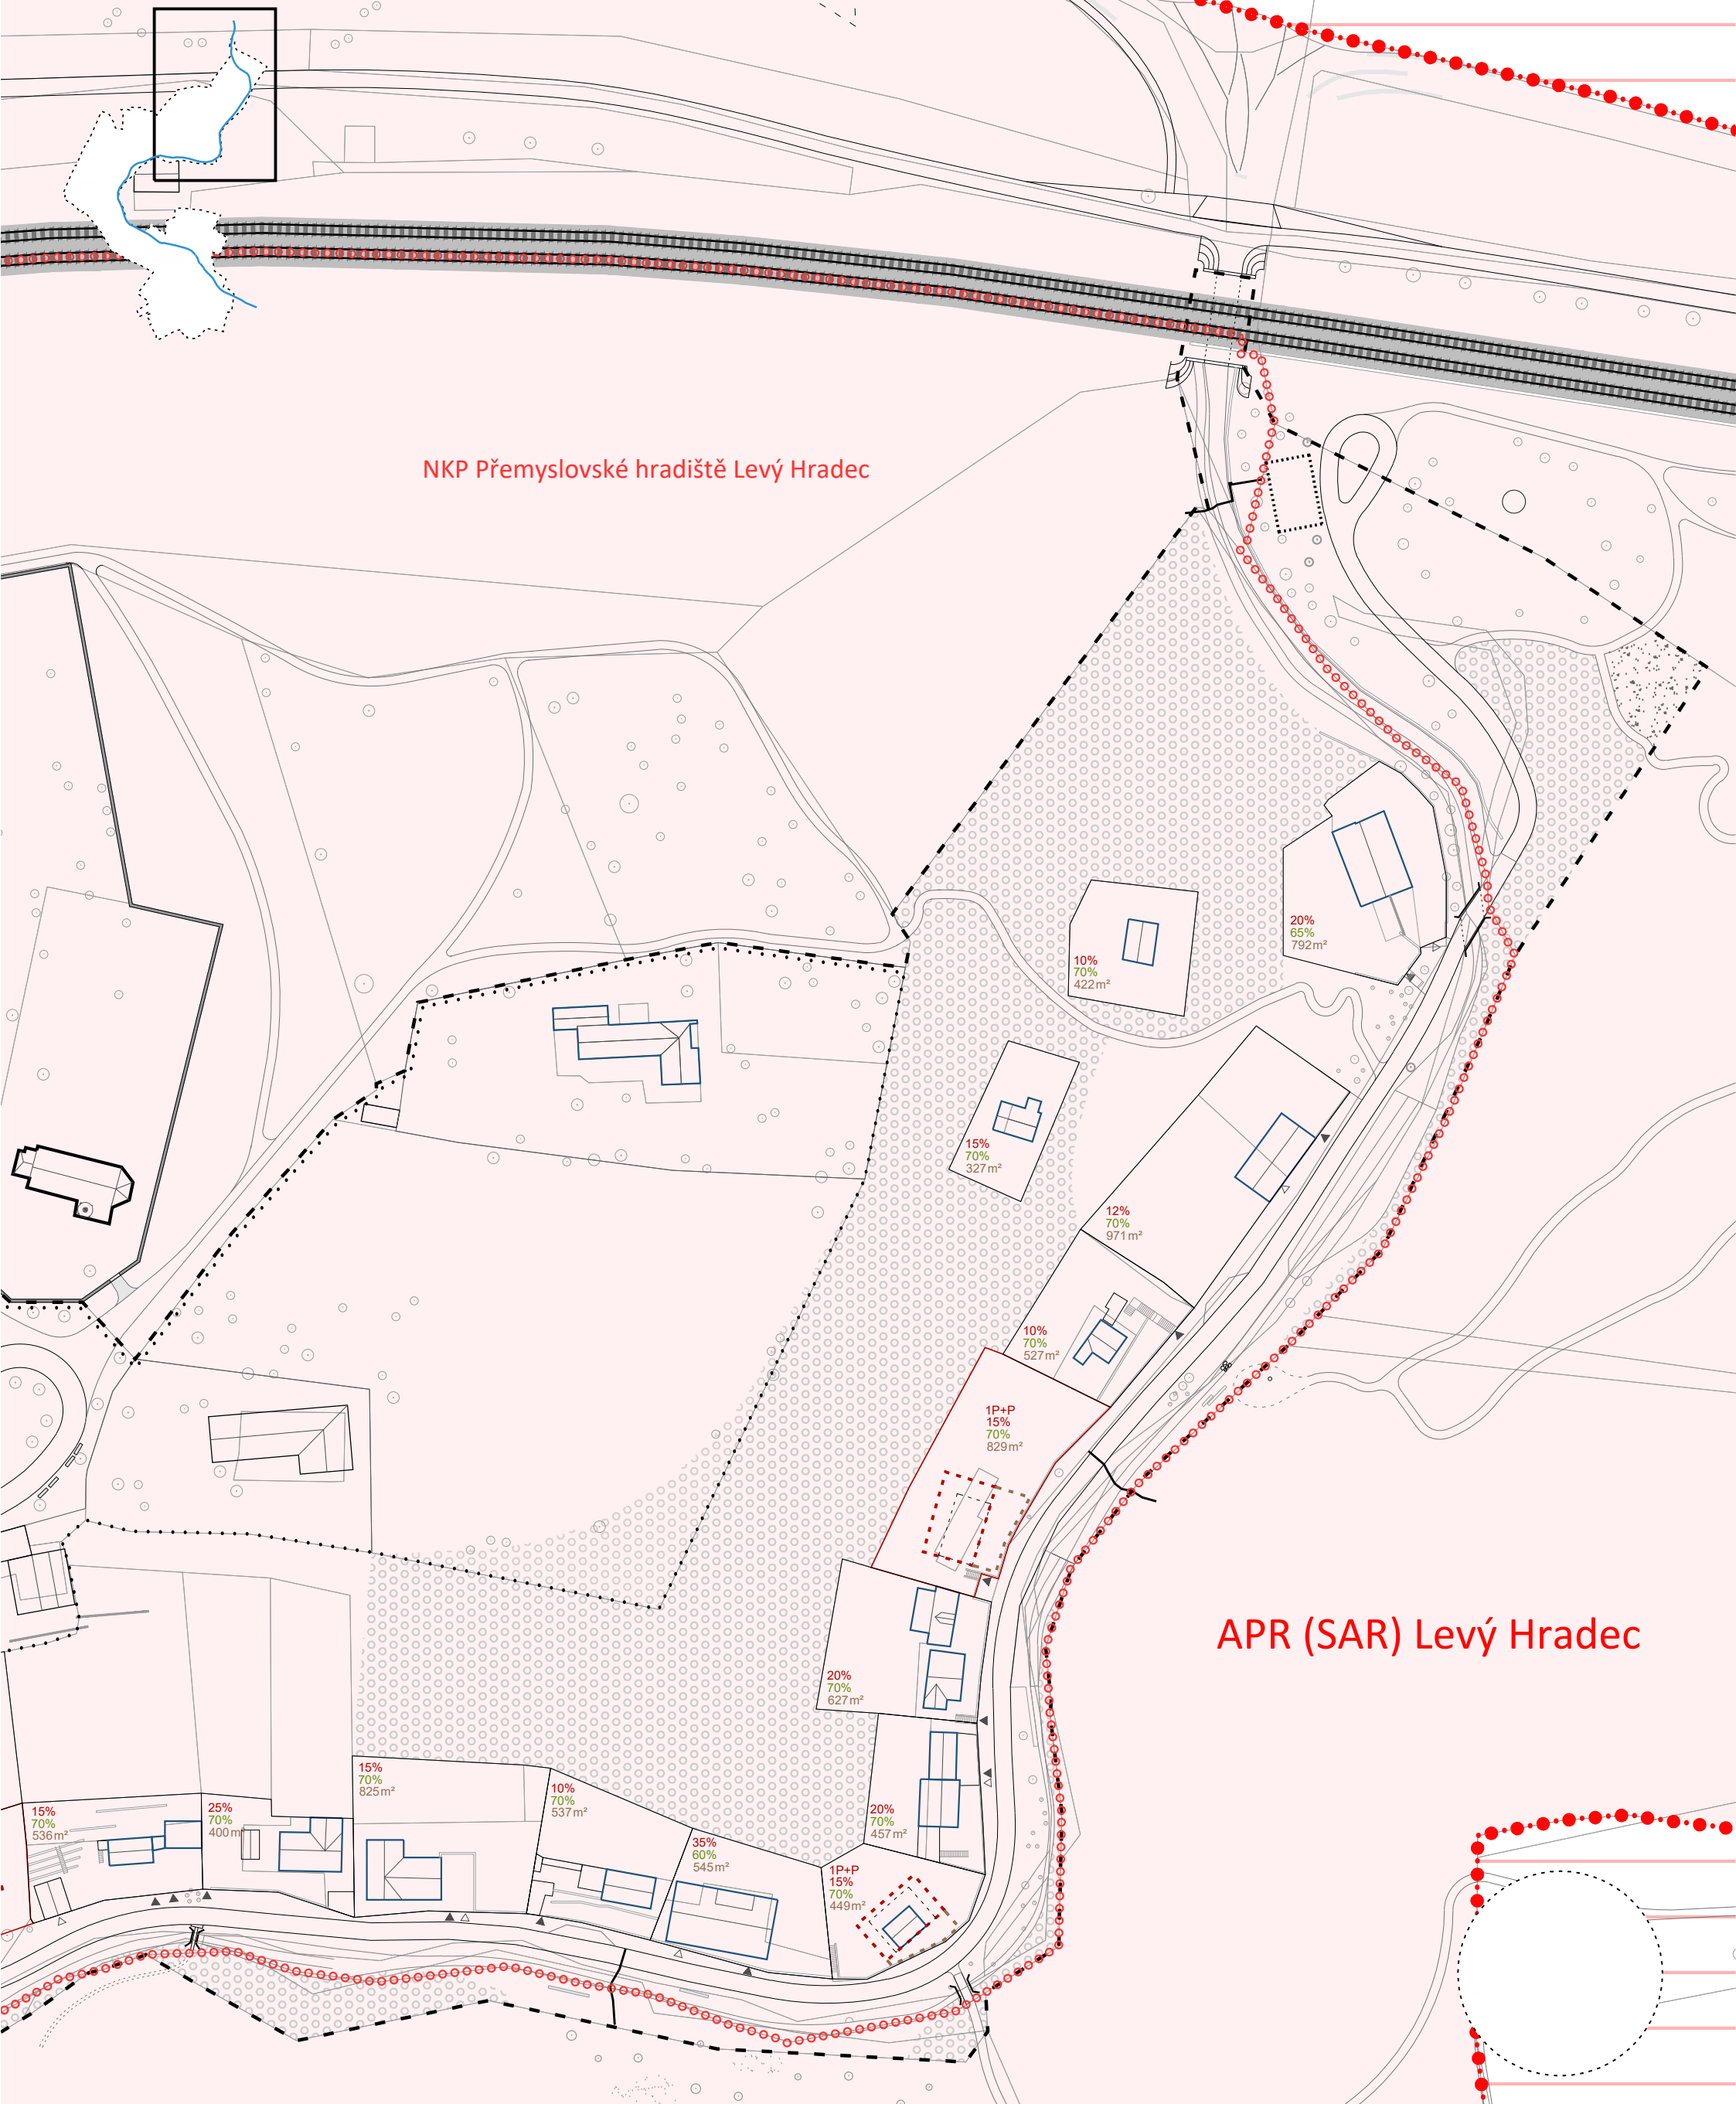

Podkladní kresba

- hranice řešeného území
- území k řešení samostatnou podrobnější dokumentací
- katastrální mapa
- stávající objekty
- hlavní využití / ostatní
- souvislý porost
- stromy stávající / navržené

Regulace zástavby

- stavební pozemek stav/návrh
- stavební čára volná
- stavební čára volná-podzemní podlaží
- možnost přestavby na občanskou v.
- 1P+P počet podlaží+podkrovní návrh
- 13% % zastavitelnosti hlavní stavbou
- 70% % nezpevněných ploch
- 1589m² plocha pozemku
- ilustrace navrhované zástavby
- vjezd / vstup

Památková ochrana

- APR (SAR) Levý Hradec
- NKP Přemyslovské hradiště
- Levý Hradec
- OP NKP Přemyslovské hradiště
- v Levém Hradci



Památková ochrana

**gogolák
+ grasse**

07a

2xA4

Územní studie
Levý Hradec - Potoky

1: 1 000
09/2021