


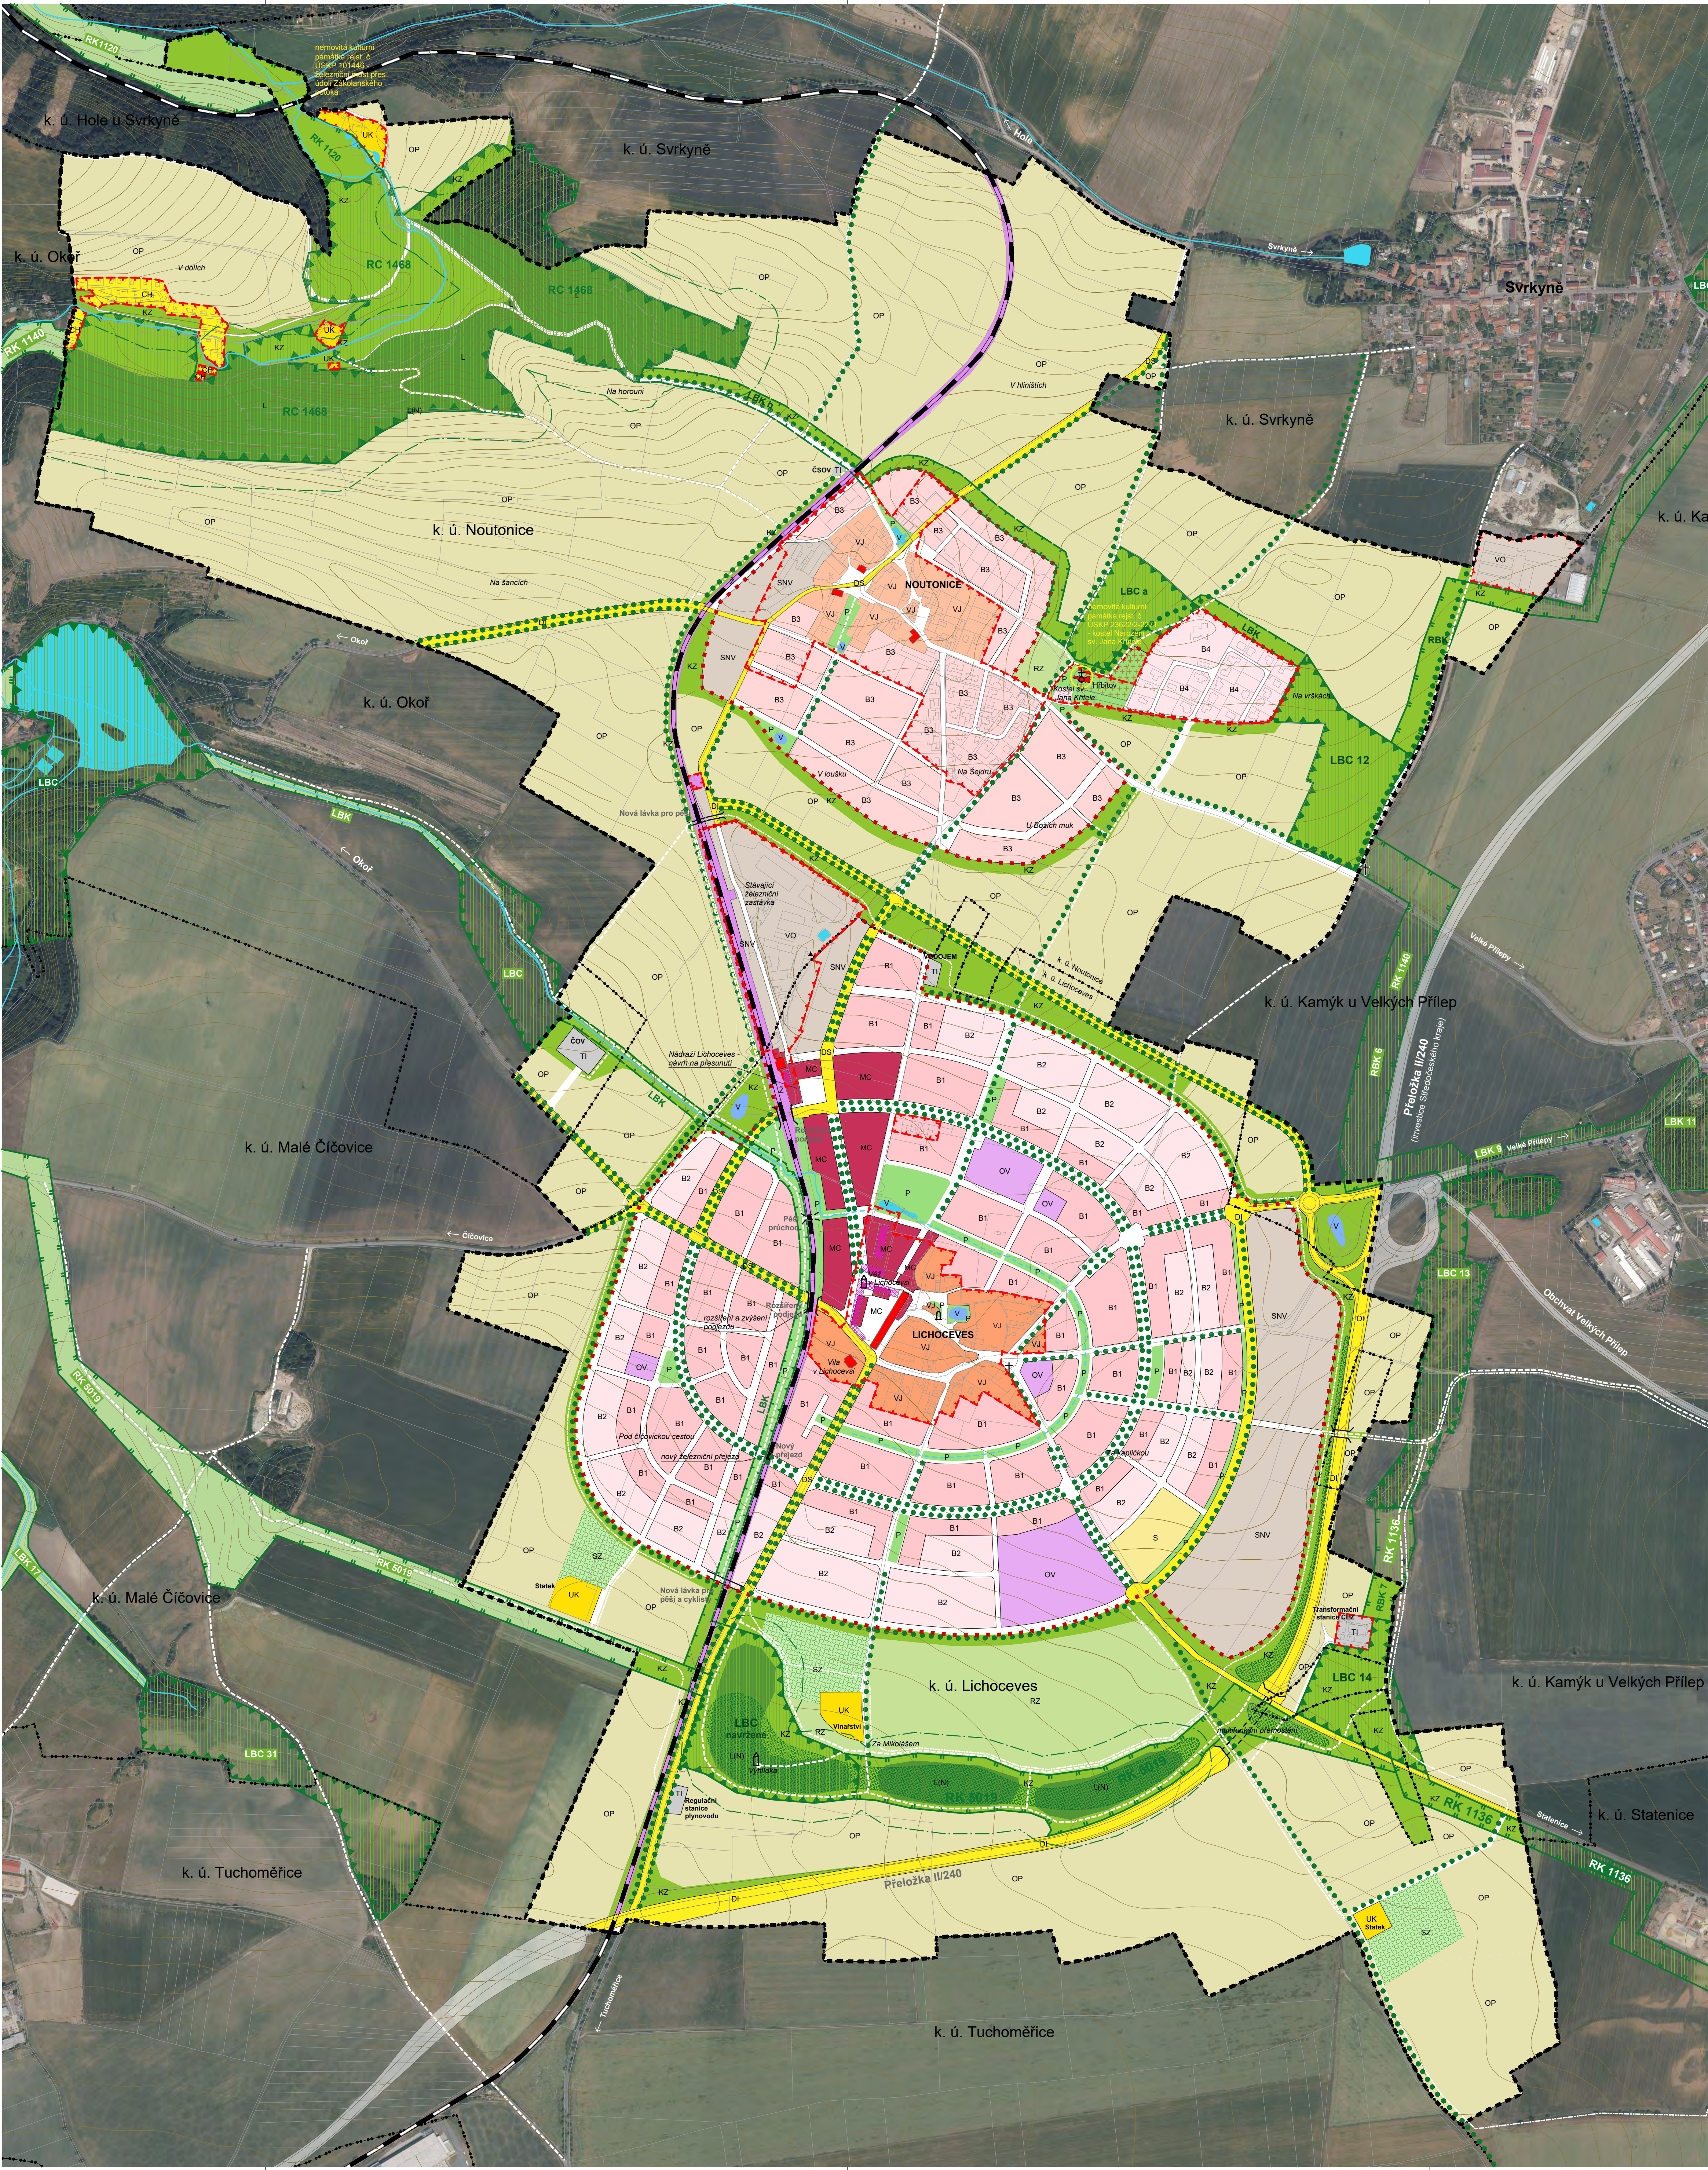

NAVRHOVÁ ČÁST:

- HRANICE ZASTAVĚNÉHO ÚZEMÍ
- VYMEZENÍ ZASTAVITELNÝCH PLOCH, VČ. OZNAČENÍ
- ČÁRA ZASTAVITELNOSTI

- PLOCHY S ROZDÍLNÝM ZPŮSOBEM VYUŽITÍ
- MC PLOCHY SMÍŠENÉ OBYTNÉ - MĚSTSKÉ CENTRUM
 - VJ PLOCHY SMÍŠENÉ OBYTNÉ - VESNICKÉ JÁDRO
 - B1 PLOCHY BYDLENÍ - KOMPAKTNÍ MĚSTO
 - B2 PLOCHY BYDLENÍ - ZAHRADNÍ ČTVRT
 - B3 PLOCHY BYDLENÍ - BYDLENÍ V KRAJINĚ
 - B4 PLOCHY BYDLENÍ - SOLITERNÍ RODINNÉ DOMY
 - OV PLOCHY OBČANSKÉHO VYBAVENÍ
 - SNV PLOCHY SMÍŠENÉ VÝROBNÍ - SLUŽBY A NERUŠÍCÍ VÝROBA
 - VO PLOCHY SMÍŠENÉ VÝROBNÍ - VÝROBA A OBCHOD
 - CH PLOCHY REKREACE - CHATY A ZAHRADKY
 - S PLOCHY REKREACE - SPORT A REKREACE
 - P PLOCHY VEŘEJNÝCH PROSTRANSTVÍ - PARKY

- V URBÁNNÍM ÚZEMÍ A KRAJINĚ
- V PLOCHY VODNÍ A VODOHOSPODÁŘSKÉ - VODA
 - Z PLOCHY DOPRAVNÍ INFRASTRUKTURY - ŽELEZNICE
 - DI PLOCHY DOPRAVNÍ INFRASTRUKTURY - SILNICE
 - TI PLOCHY TECHNICKÉ INFRASTRUKTURY

- VE VOLNÉ KRAJINĚ - MIMO URBÁNNÍ ÚZEMÍ
- RL PLOCHY REKREACE - REKREAČNÍ ZELEN
 - OP PLOCHY ZEMLĚDĚLSKÉ - SADY A ZAHRADY
 - OP PLOCHY ZEMLĚDĚLSKÉ - ORNÁ PŮDA
 - L PLOCHY LESNÍ - LESY
 - KZ PLOCHY PŘÍRODNÍ - KRAJINNÁ ZELEN
 - UK PLOCHY SMÍŠENÉ NEZASTAVĚNÉHO ÚZEMÍ - ÚSEDKOSTI V KRAJINĚ

- ÚZEMNÍ SYSTÉM EKOLOGICKÉ STABILITY (ÚSES)
- RBK VYMEZENÍ REGIONÁLNÍHO BIOCENTRA
 - RBK VYMEZENÍ REGIONÁLNÍCH BIOKORIDORŮ
 - LBC HRANICE LOKÁLNÍHO BIOCENTRA
 - LBK LOKÁLNÍ BIOKORIDOR
 - IPR INTERAKČNÍ PRIVEK

- VÝZNAMNÉ OBJEKTY A OBLASTI
- STROMORADÍ/ALEJ
 - VÝZNAMNÉ BUDOVY
 - KRÍŽEK, BOŽÍ MUKA / POMNÍK
 - KOSTEL
 - VEŽ/ROZHLEDNA
 - HŘBITOV
 - TERÉNNÍ PROTLUKOVÝ VAL

- ASANACE
- OBJEKTY NAVRŽENÉ K ASANACI
- KRAJINA
- PĚŠÍ CESTY V KRAJINĚ
 - HIPOSTEZKY

INFORMATIVNÍ ČÁST:

- HRANICE ŘEŠENÉHO ÚZEMÍ
 - HRANICE KATASTRÁLNÍCH ÚZEMÍ
 - HRANICE PARCEL A ČÁRY KATASTRÁLNÍ MAPY
 - UMÍSTĚNÍ NEBO POVOLENÉ STAVBY BUDOV
 - VRSTEVNICE 2m
- VODNÍ HOSPODÁŘSTVÍ
- VODNÍ TOKY
 - VODNÍ TOKY ZATRUBNĚNÉ

PAVEL HNILČKA
ARCHITECTS+PLANNERS

0 50 100 200 250 m
1:5 000
kotováno v metrech
výškový systém BpV

ÚZEMNÍ STUDIE
LICHOCEVES - OBEC V ZAHRADĚ
A NOUTONICE - MÍSTO PRO ŽIVOT

pořizovatel
Městský úřad Černošice, Úřad územního plánování
Karlštejská 259,
252 28, Černošice

objednatel
pan Pavel Španko
Václavské náměstí 823/33
110 00 Praha 1

zpracovatel
Pavel Hnilčka Architects+Planners, s.r.o.
Cukrovarnická 46, 162 00 Praha 6
IČ: 28490771
T: +420 233 344 575 E: info@phap.cz

koordinace
Ing. arch. Marek Rehoř
urbanismus
Ing. arch. Pavel Hnilčka
Ing. arch. Marek Rehoř
Ing. arch. Daniel Sedláč, Ing. arch. Matěj Čunát

autorizace paré číslo

formát měřítko datum revize
735x891 1:5000 09/2021 Návrh
část

název výkresu

HLAVNÍ VÝKRES

151 ÚS N.2