


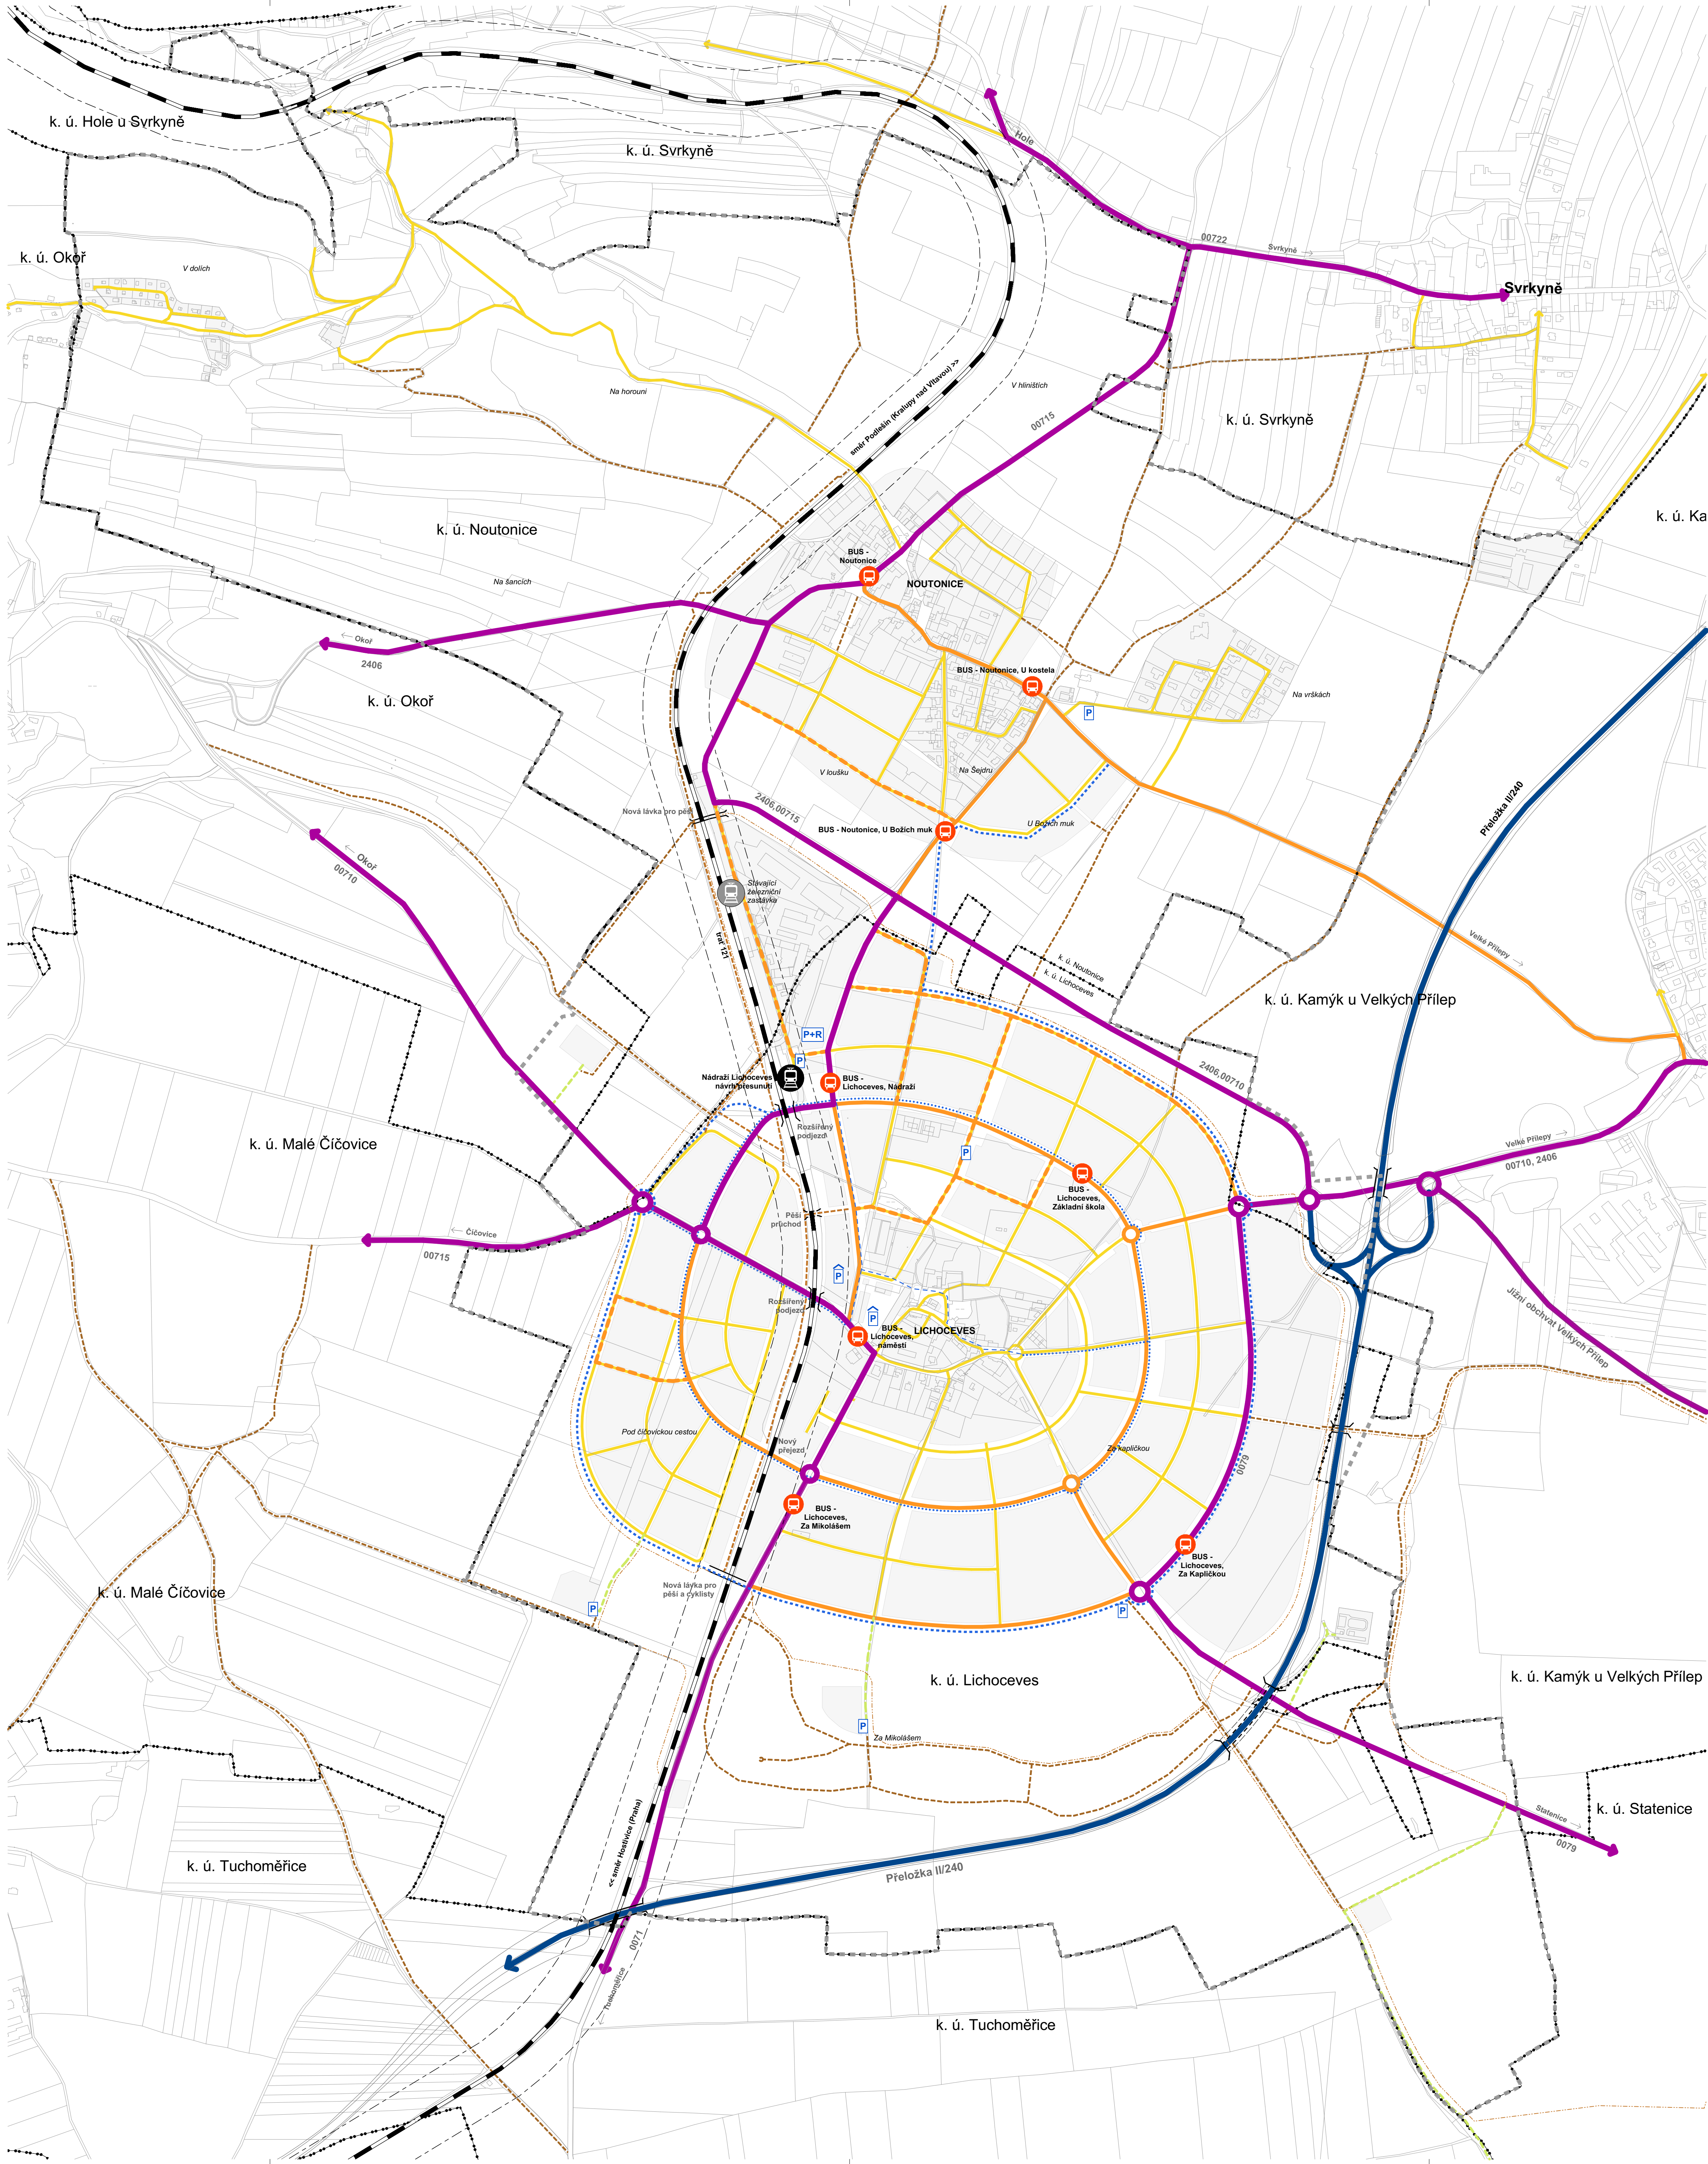

NÁVRHOVÁ ČÁST:

- DOPRAVA - VÝZNAMNÉ PRVKY
- STEŽKA PRO CHODCE A CYKLISTY SPOLEČNÁ
 - CYKLOPRUH
 - VÝZNAMNĚJŠÍ CYKLOTRASA V HDP
 - ZASTÁVKA BUS
 - ZASTÁVKA VLAK - RUŠENÁ
 - ZASTÁVKA VLAK - NÁVRH
 - ŽELEZNICE
- DOPRAVA - KOMUNIKACE
- SILNICE II. TŘÍDY (PŘELOŽKA II/240)
 - SILNICE III. TŘÍDY
 - MÍSTNÍ KOMUNIKACE SBĚRNÉ
 - MÍSTNÍ KOMUNIKACE PÁTERNÍ (UŽPUSOBENÁ PRO PROVOZ AUTOBUSŮ)
 - MÍSTNÍ KOMUNIKACE OSTATNÍ
 - KOMUNIKACE ÚČELOVÉ

- DOPRAVA V KLIDU
- PARKOVIŠTĚ PARK & RIDE
 - PARKOVIŠTĚ / KRYTÉ NEBO PODZEMNÍ PARKOVIŠTĚ
- KRAJINA
- CESTY V KRAJINĚ
 - HIPOSTEŽKY

INFORMATIVNÍ ČÁST:

- HRANICE ŘEŠENÉHO ÚZEMÍ
 - HRANICE KATASTRÁLNÍCH ÚZEMÍ
 - HRANICE PARCEL A ČÁRY KATASTRÁLNÍ MAPY
- Poznámka: jevy zobrazené mimo řešené území jsou pouze informativní.

PAVEL HNILČKA
ARCHITECTS+PLANNERS

0 50 100 200 250 m
1:5 000
kótováno v metrech
výškový systém BpV

ÚZEMNÍ STUDIE
LICHOCEVES - OBEC V ZAHRADĚ
A NOUTONICE - MÍSTO PRO ŽIVOT

pořizovatel
Městský úřad Černošice, Úřad územního plánování
Karlštejnská 259,
252 28, Černošice

objednatel
pan Pavel Španko
Václavské náměstí 823/33
110 00 Praha 1

zpracovatel
Pavel Hnilčka Architects+Planners, s.r.o.
Cukrovarnická 46, 162 00 Praha 6
IČ: 28490771
T: +420 233 344 575 E: info@phap.cz

koordinace
Ing. arch. Marek Rehoř
urbanismus
Ing. arch. Pavel Hnilčka
Ing. arch. Marek Rehoř
Ing. arch. Daniel Sedláč, Ing. arch. Matěj Čunát

autORIZACE

paré číslo

formát 735x891 měřítko datum 09/2021 revize
část Návrh

název výkresu
KONCEPCE DOPRAVNÍ INFRASTRUKTURY

151 ÚS N.4