


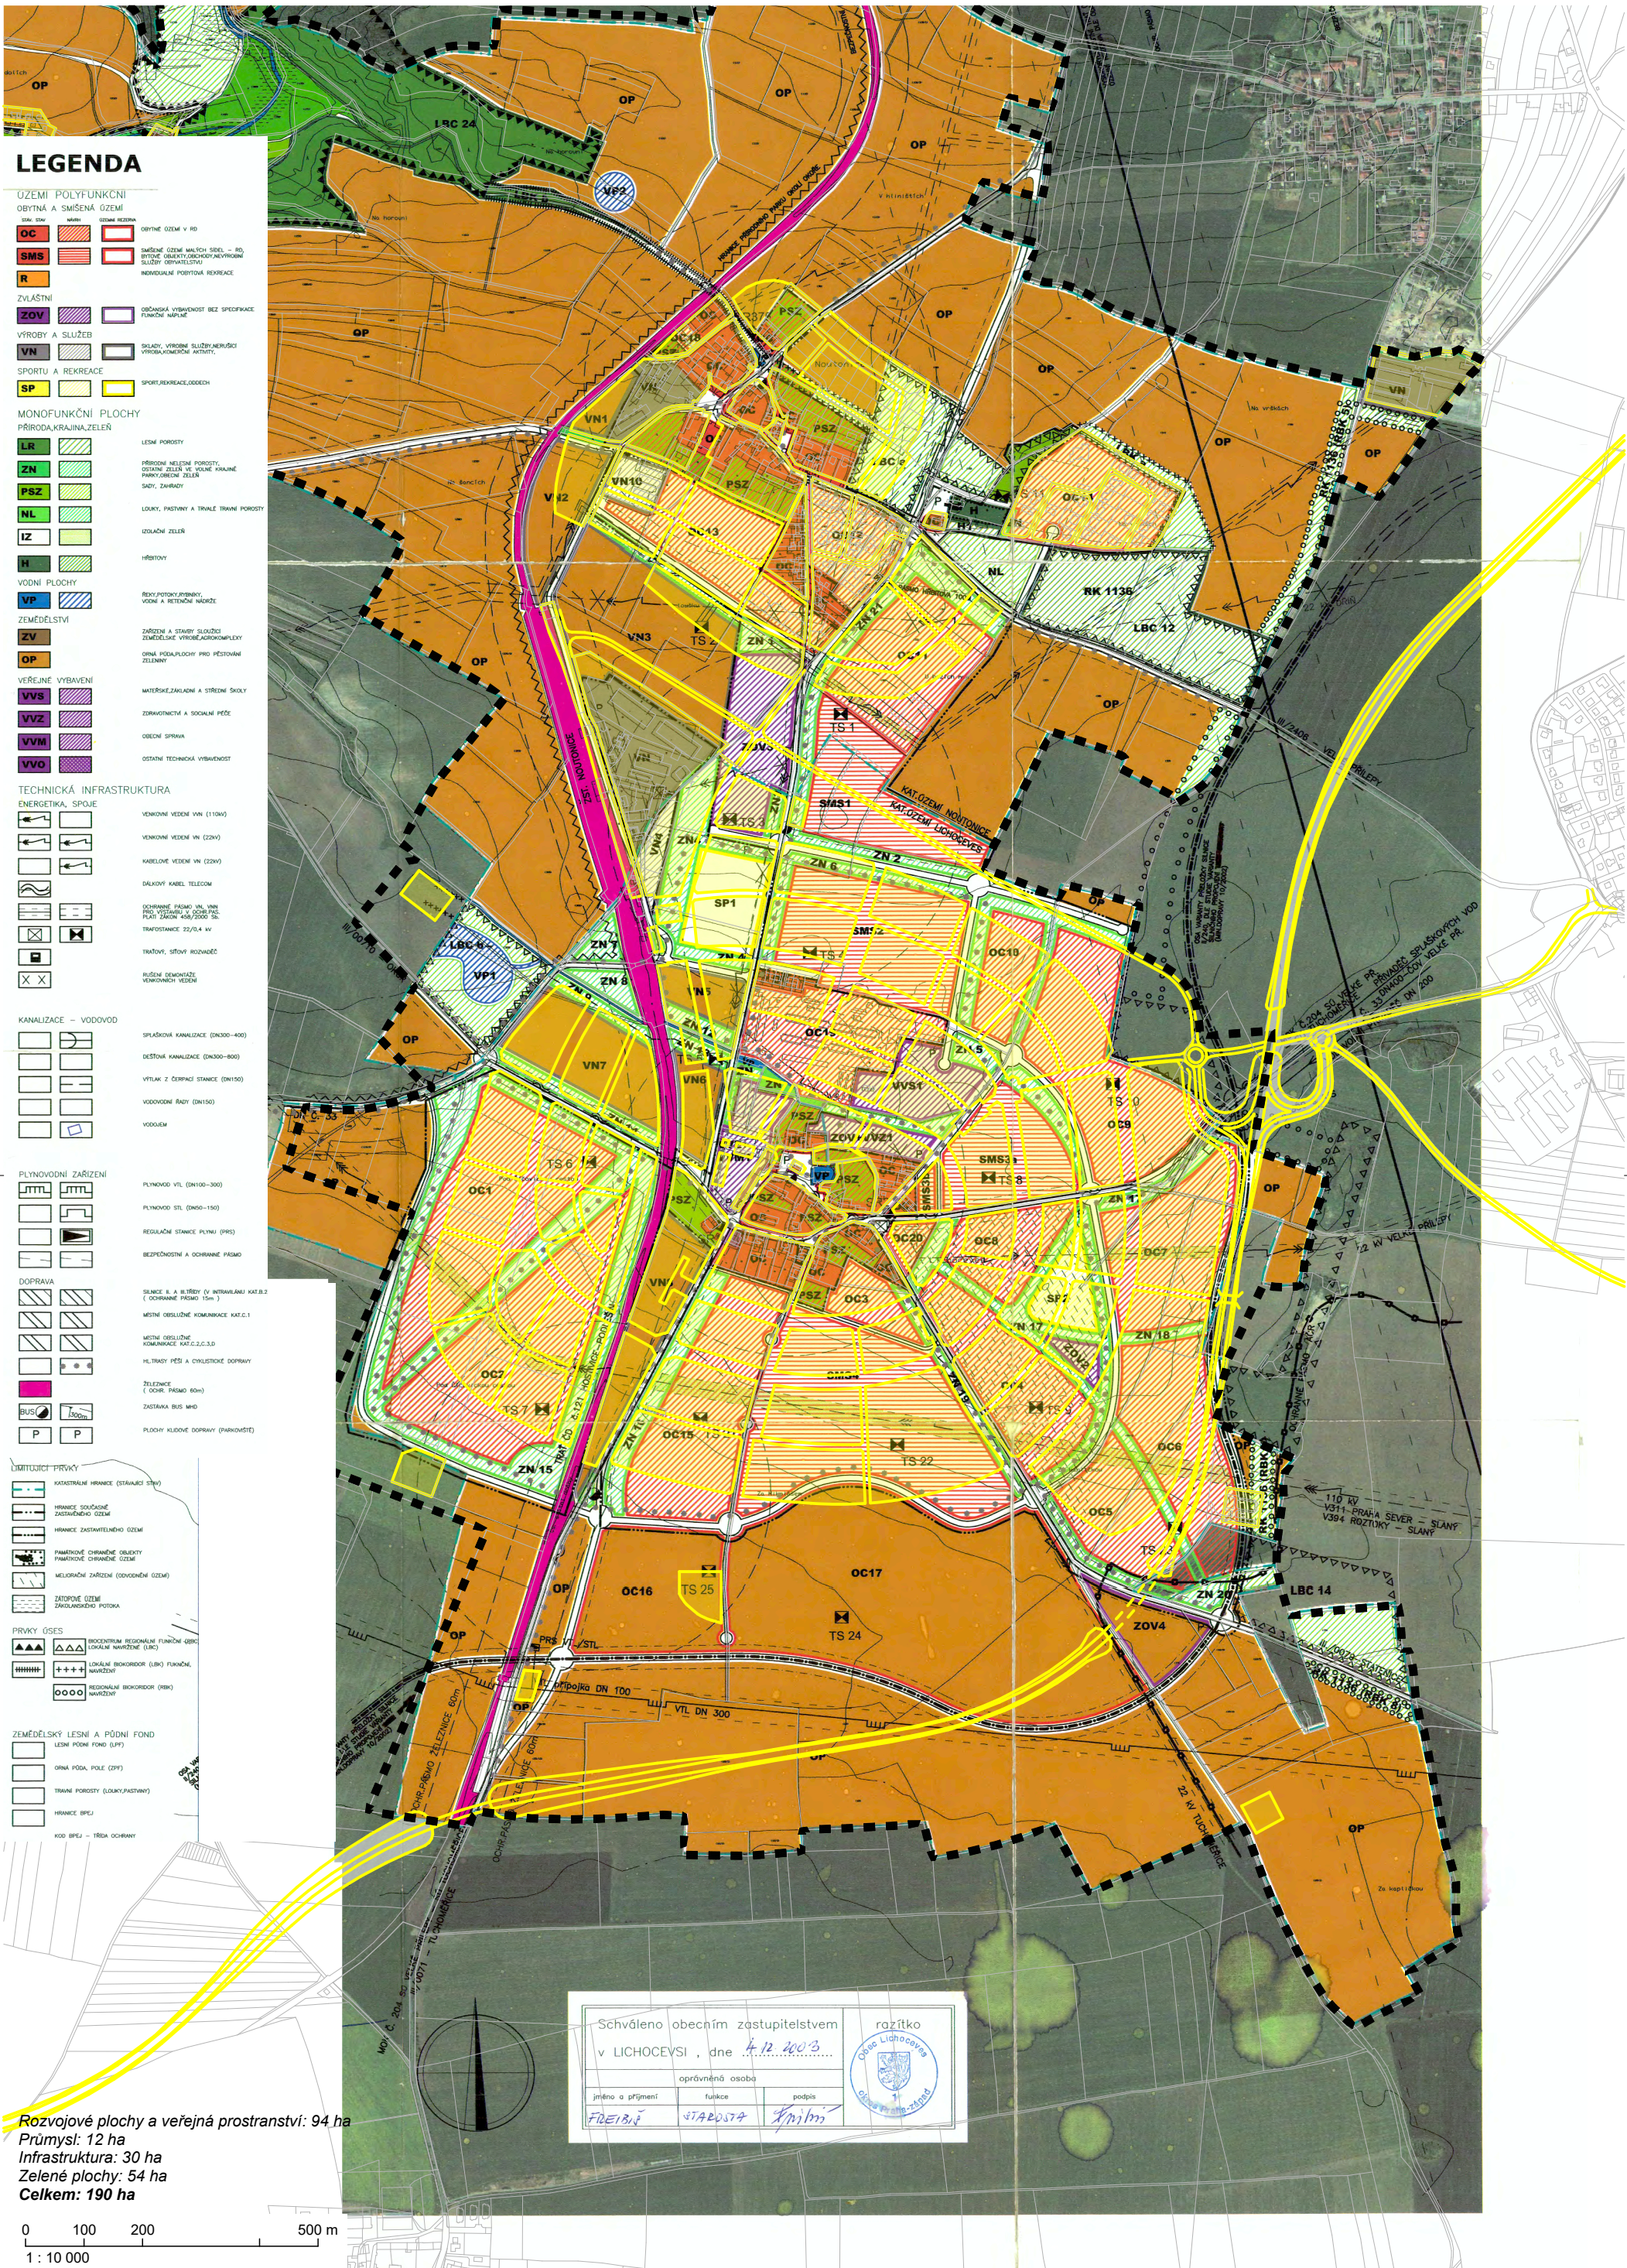

Rozvojové plochy a veřejná prostranství: 94 ha
Průmysl: 12 ha
Infrastruktura: 30 ha
Zelené plochy: 54 ha
Celkem: 190 ha