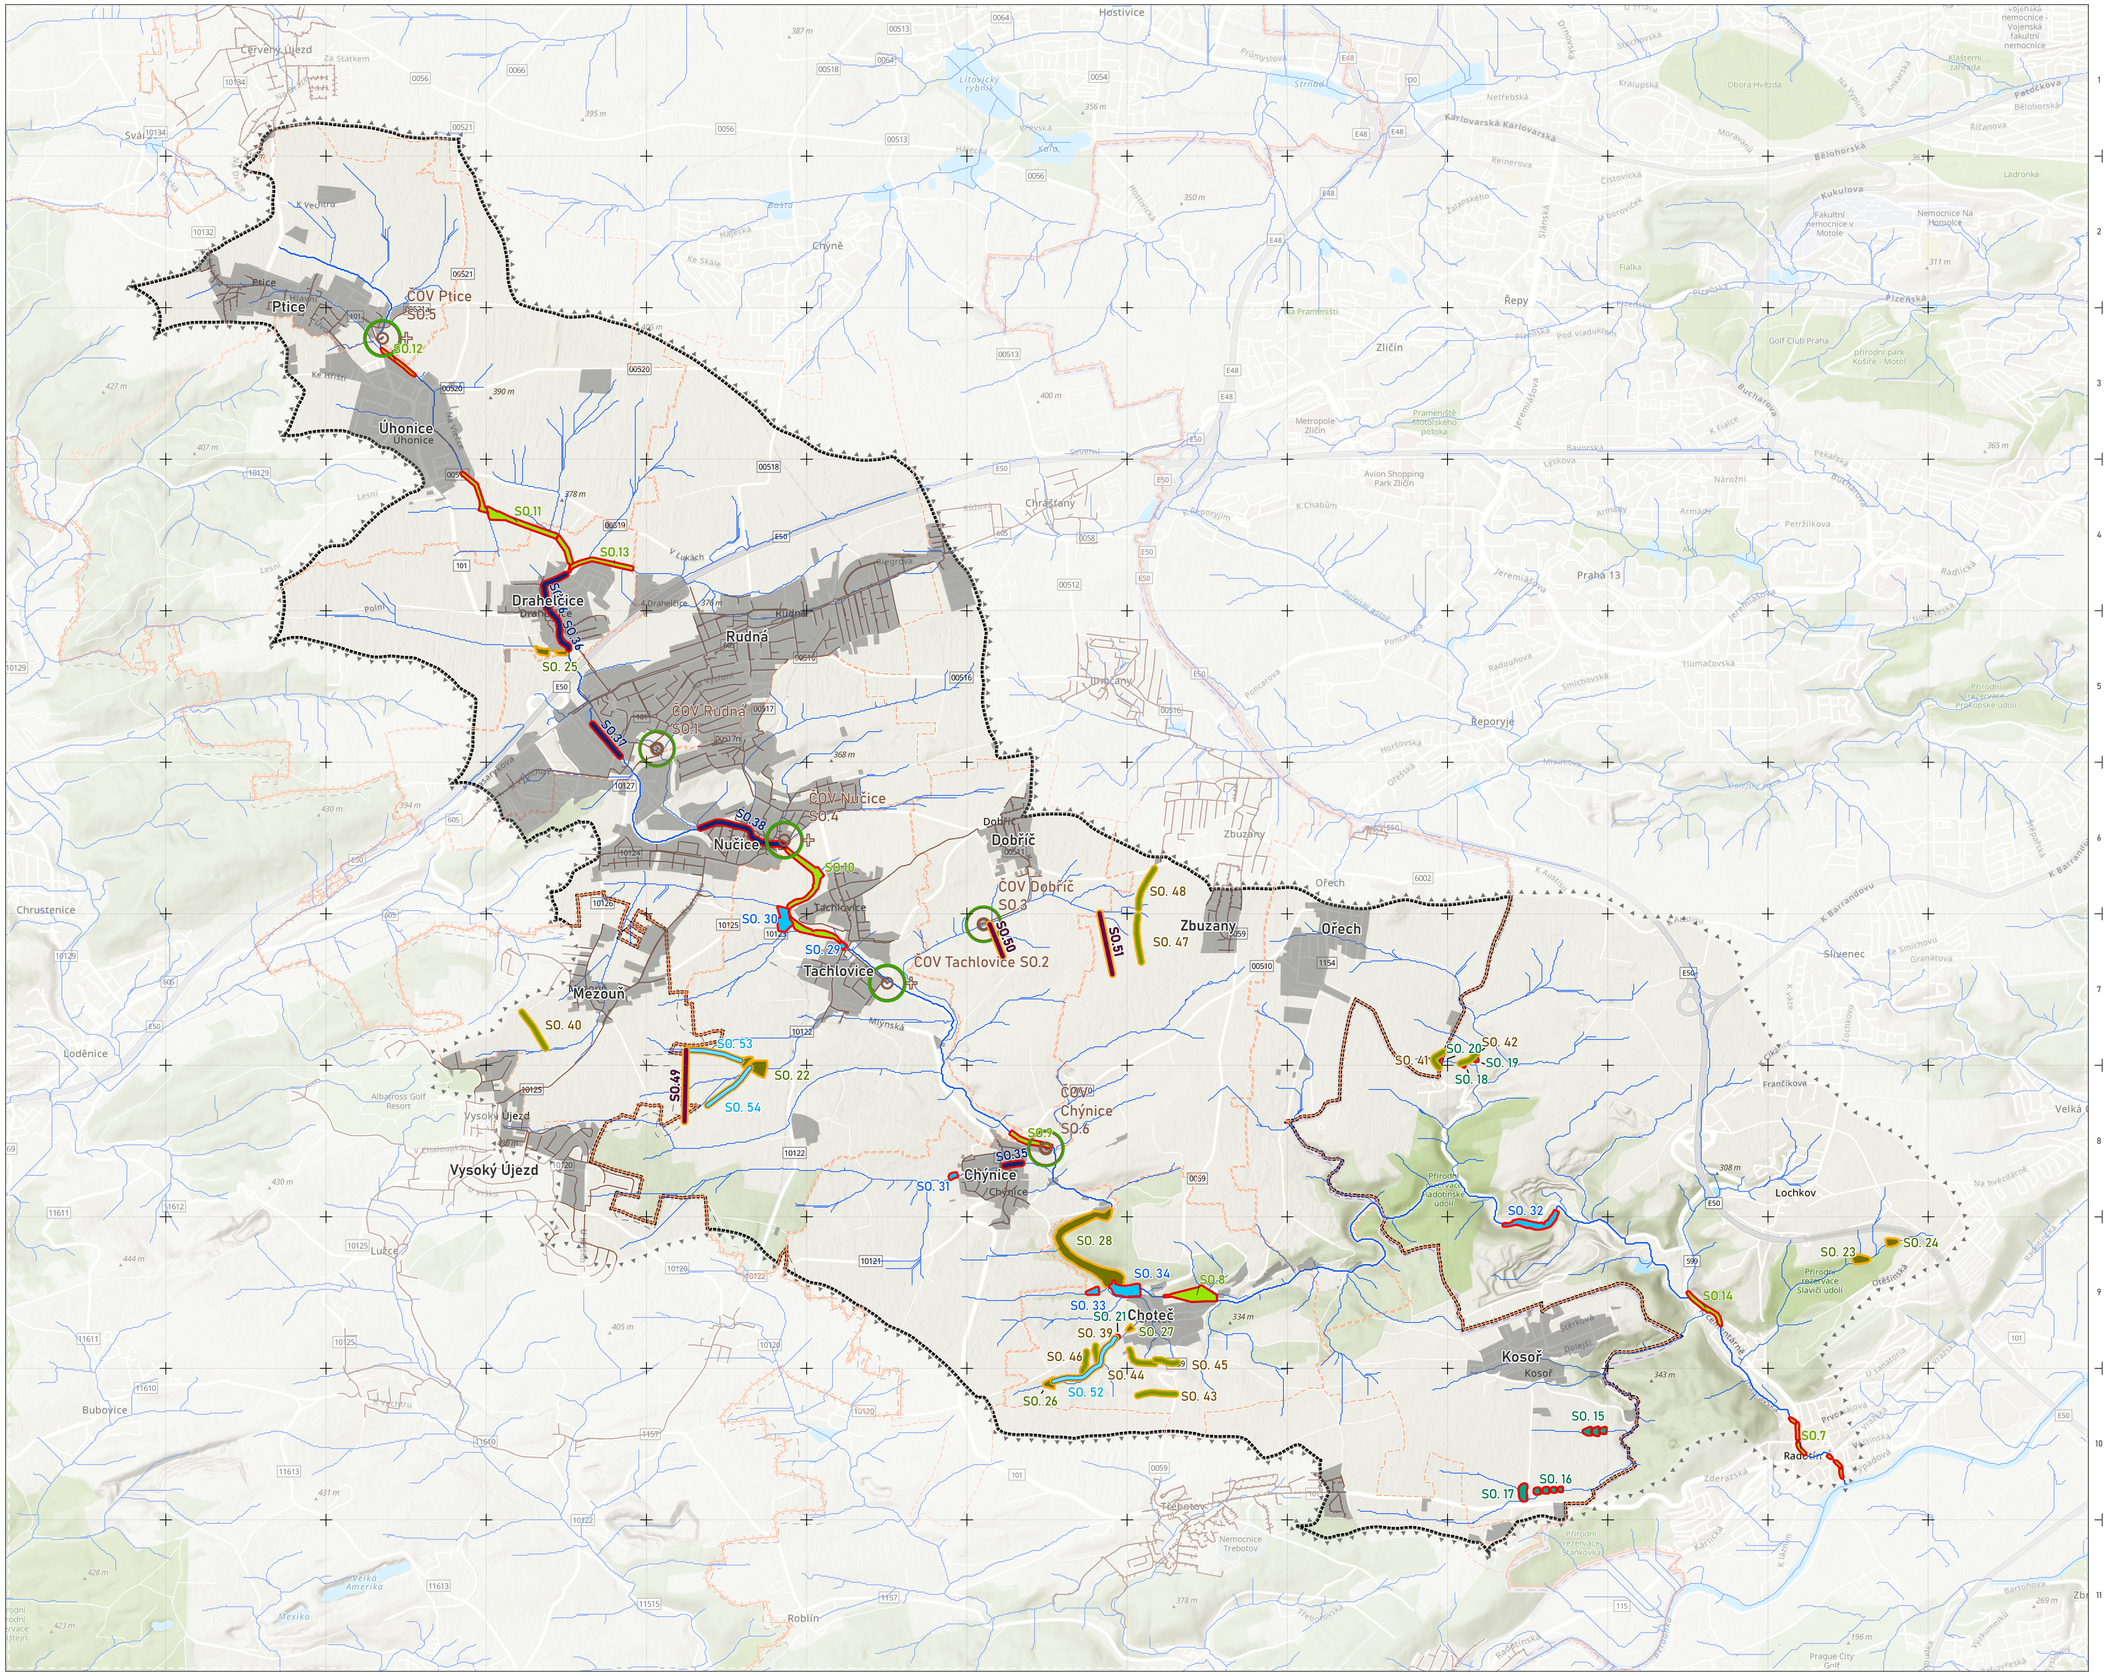

ČASOVÉ VAZBY, ETAPIZACE, PRIORITY

poznámky

etapizace (ohraničení symbolu)
- 1. etapa
- 2. etapa
- 3. etapa

priorita 1
- úprava koryta toku v intravilánu

priorita 2
- mokřad / tůň
- vodní nádrž
- revitalizace koryta
- průleh
- protierozní mez
- SDSO (stabilizace drah soustředěného odtoku)

priorita 3
- suchá nádrž
- a čistírny odpadních vod (ČOV)

vymezení
- vlastní území
- rozšířené území
- obce – administrativní hranice
- ORP – administrativní hranice
- současně zastavěné území
- odtokové linie
- Radotínský potok
- kanalizace

S

0 250 500 1 000 1 500 2 000 m

1 : 25 000

projekt
ÚZEMNÍ STUDIE
POVODÍ RADOTÍNSKÉHO POTOKA

výkres
ČASOVÉ VAZBY, ETAPIZACE A PRIORITY

formát A1
datum 07/2023
ID výkresu 02.5

klient
Dobrovolný svazek obcí Region Jihozápad
Náměstí 5. května 19
Jinočany
252 25

dodavatel
VRV, a.s.
Nábřeží 90/4
Praha 5 - Smíchov
150 00

4ct s.r.o.
V jámě 1598/4
Praha 1
110 00

zodpovědný projektant
Ing. et Ing. Lenka Chlanová
autorizace ČKA č. 05184

Digitálně podepsal Ing. et Ing. Lenka Chlanová
Datum: 2024.12.13 17:42:20 +01'00'