


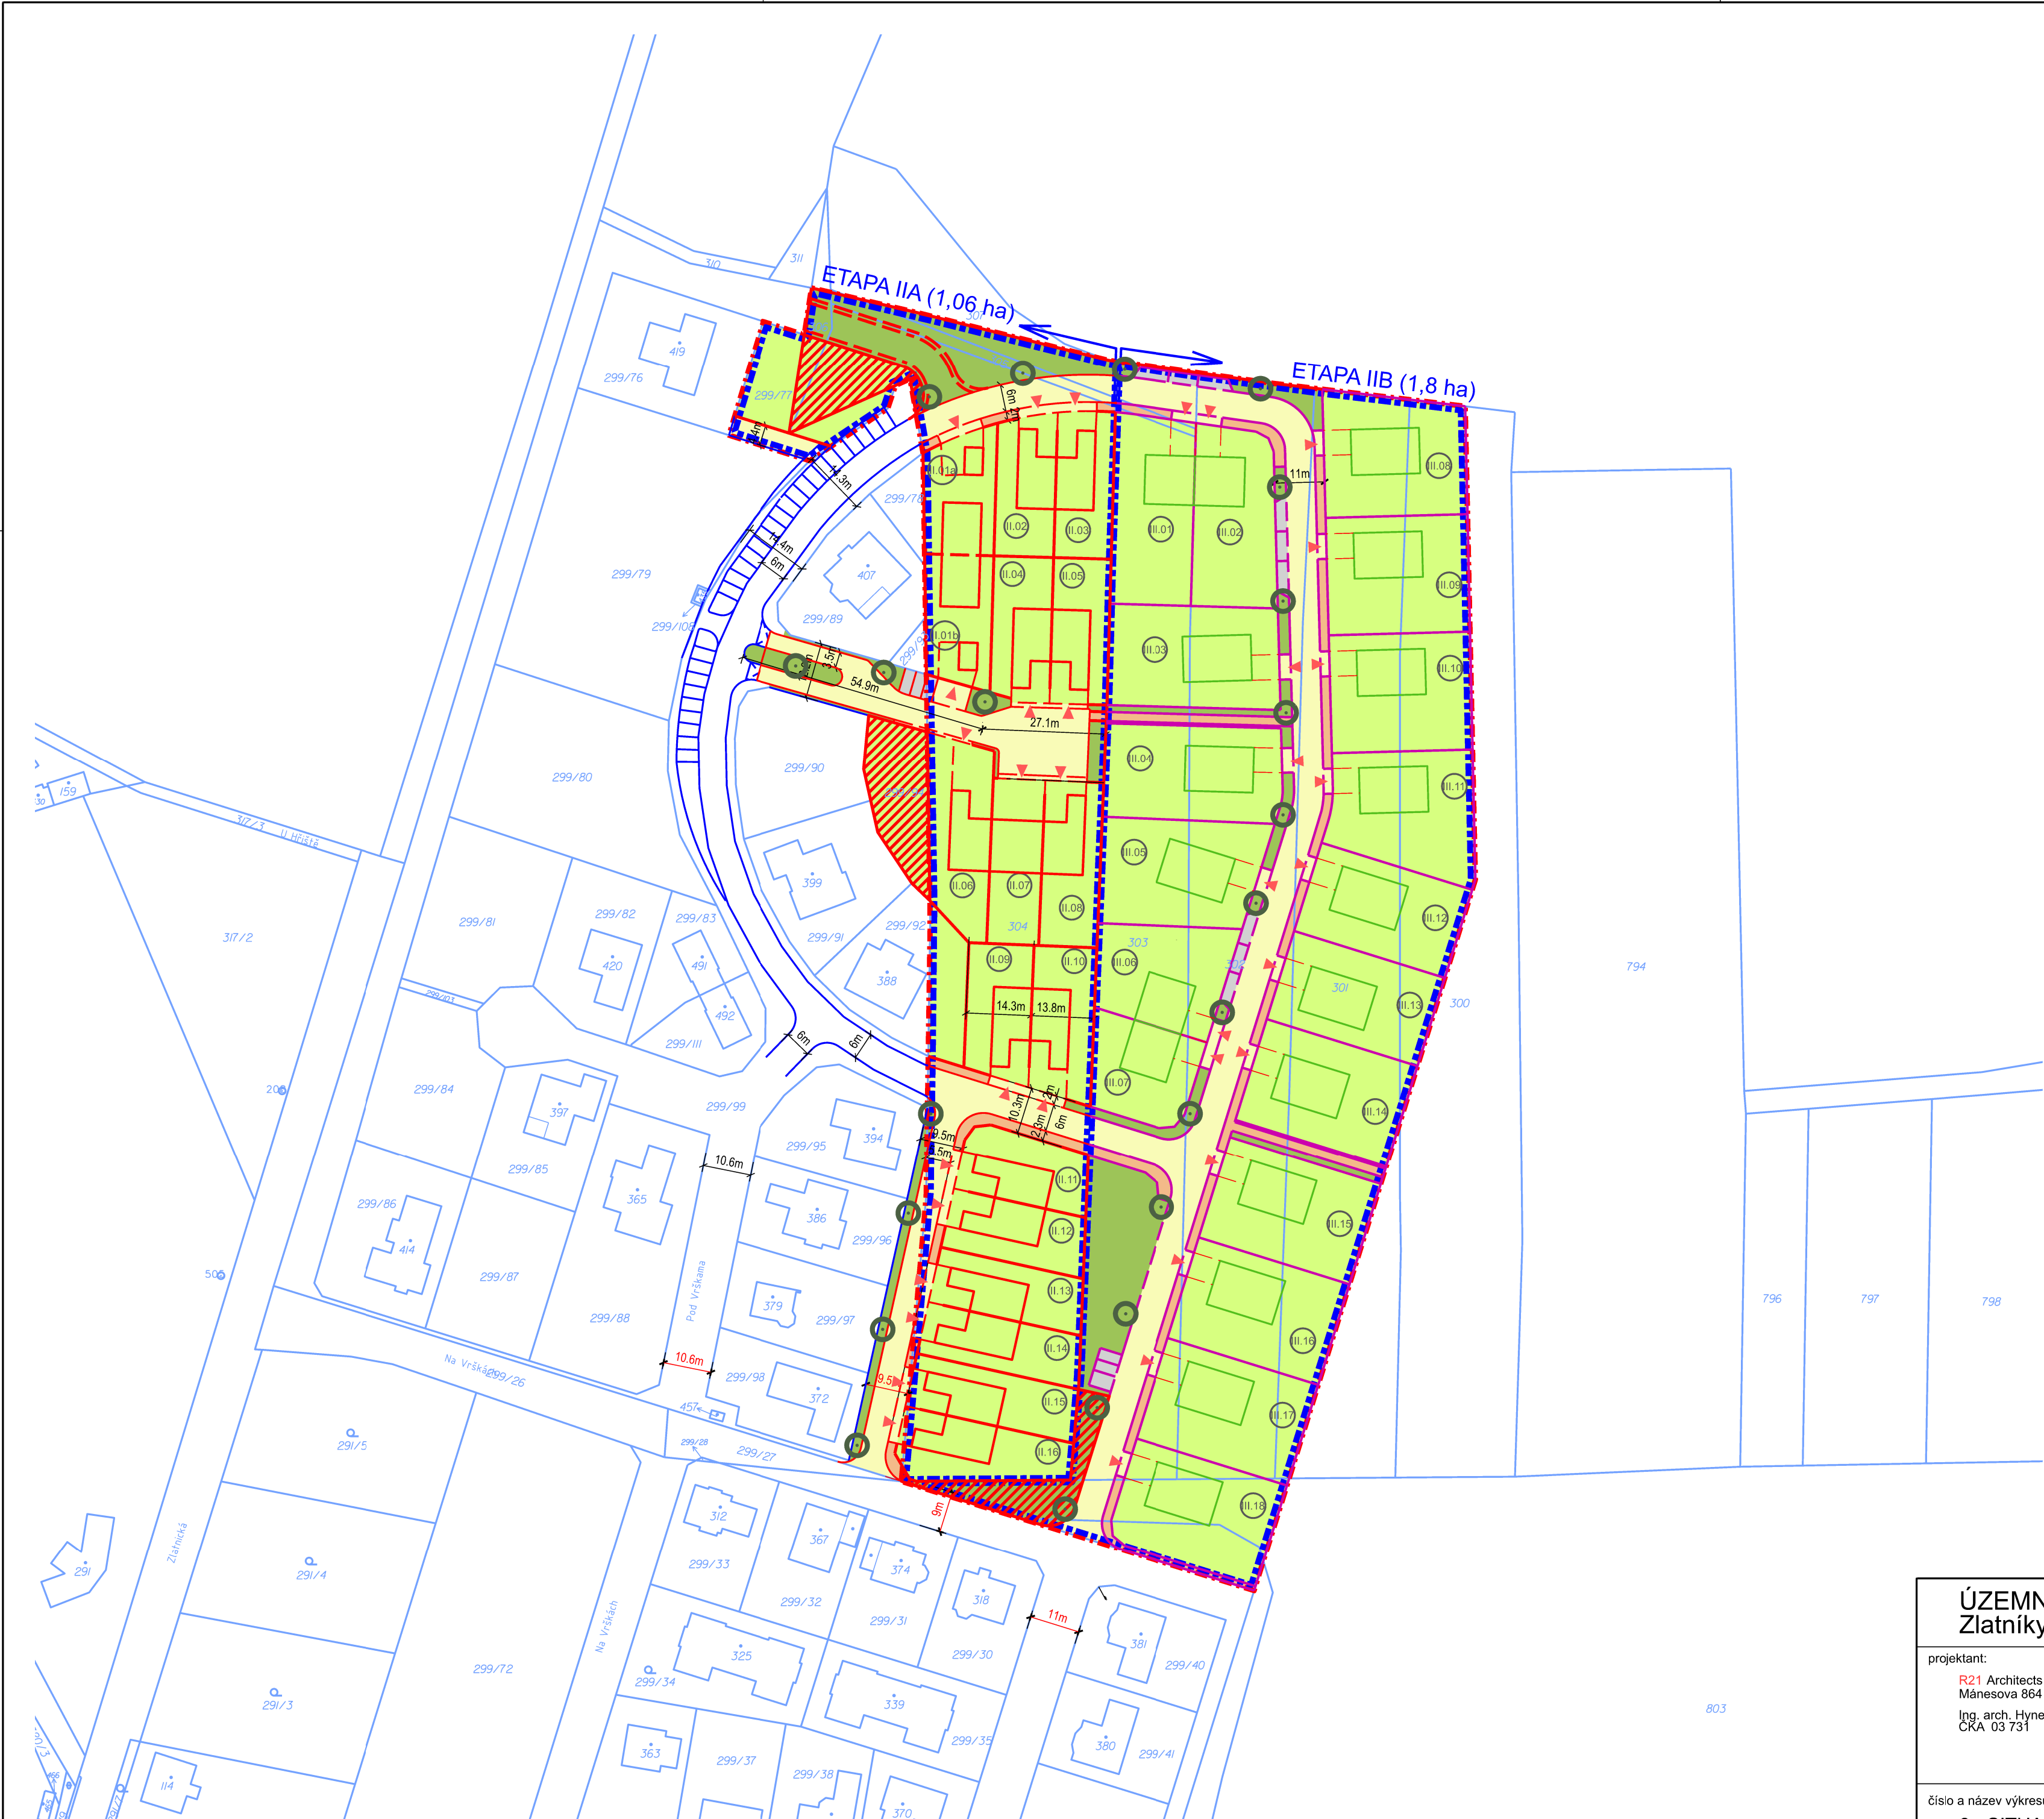

Č. parcely	Výměra parcely (m ²)	Č. parcely	Výměra parcely (m ²)
Etapa IIA		Etapa IIB	
II.01a	409	III.01	735
II.01b	412	III.02	702
II.02	402	III.03	836
II.03	406	III.04	812
II.04	412	III.05	813
II.05	403	III.06	630
II.06	559	III.07	481
II.07	413	III.08	808
II.08	463	III.09	800
II.09	417	III.10	800
II.10	454	III.11	809
II.11	410	III.12	700
II.12	406	III.13	700
II.13	407	III.14	800
II.14	408	III.15	800
II.15	436	III.16	800
II.16	465	III.17	800
		III.18	800
7 282,0		13 626,0	


LEGENDA

PRVKY MAPOVÉHO PODKLADU

-
- HRANICE ŘEŠENÉHO ÚZEMÍ

NÁVRH

-
- NAVRHOVANÝ STAV - ETAPY IIA - IIB

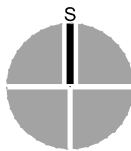

ÚZEMNÍ STUDIE Pod Vršákama (Z6b)
Zlatníky-Hodkovice - NÁVRH

projektant:
R21 Architects s.r.o.
Mánesova 864 / 19, 120 00 Praha 2
Ing. arch. Hynek Vlach
ČKA 03 731

pořizovatel:
Městský úřad Černošice, Úřad územního plánování
Karlštejská 259, 252 28 Černošice

část dokumentace:
B GRAFICKÁ ČÁST ÚZEMNÍ STUDIE

číslo a název výkresu:
3 - SITUACE URBANISTICKO ARCHITEKTONICKÁ

č.zakázky:
0318

datum:
03/2025

měřítko:

A2@1/1000
č.paré: