


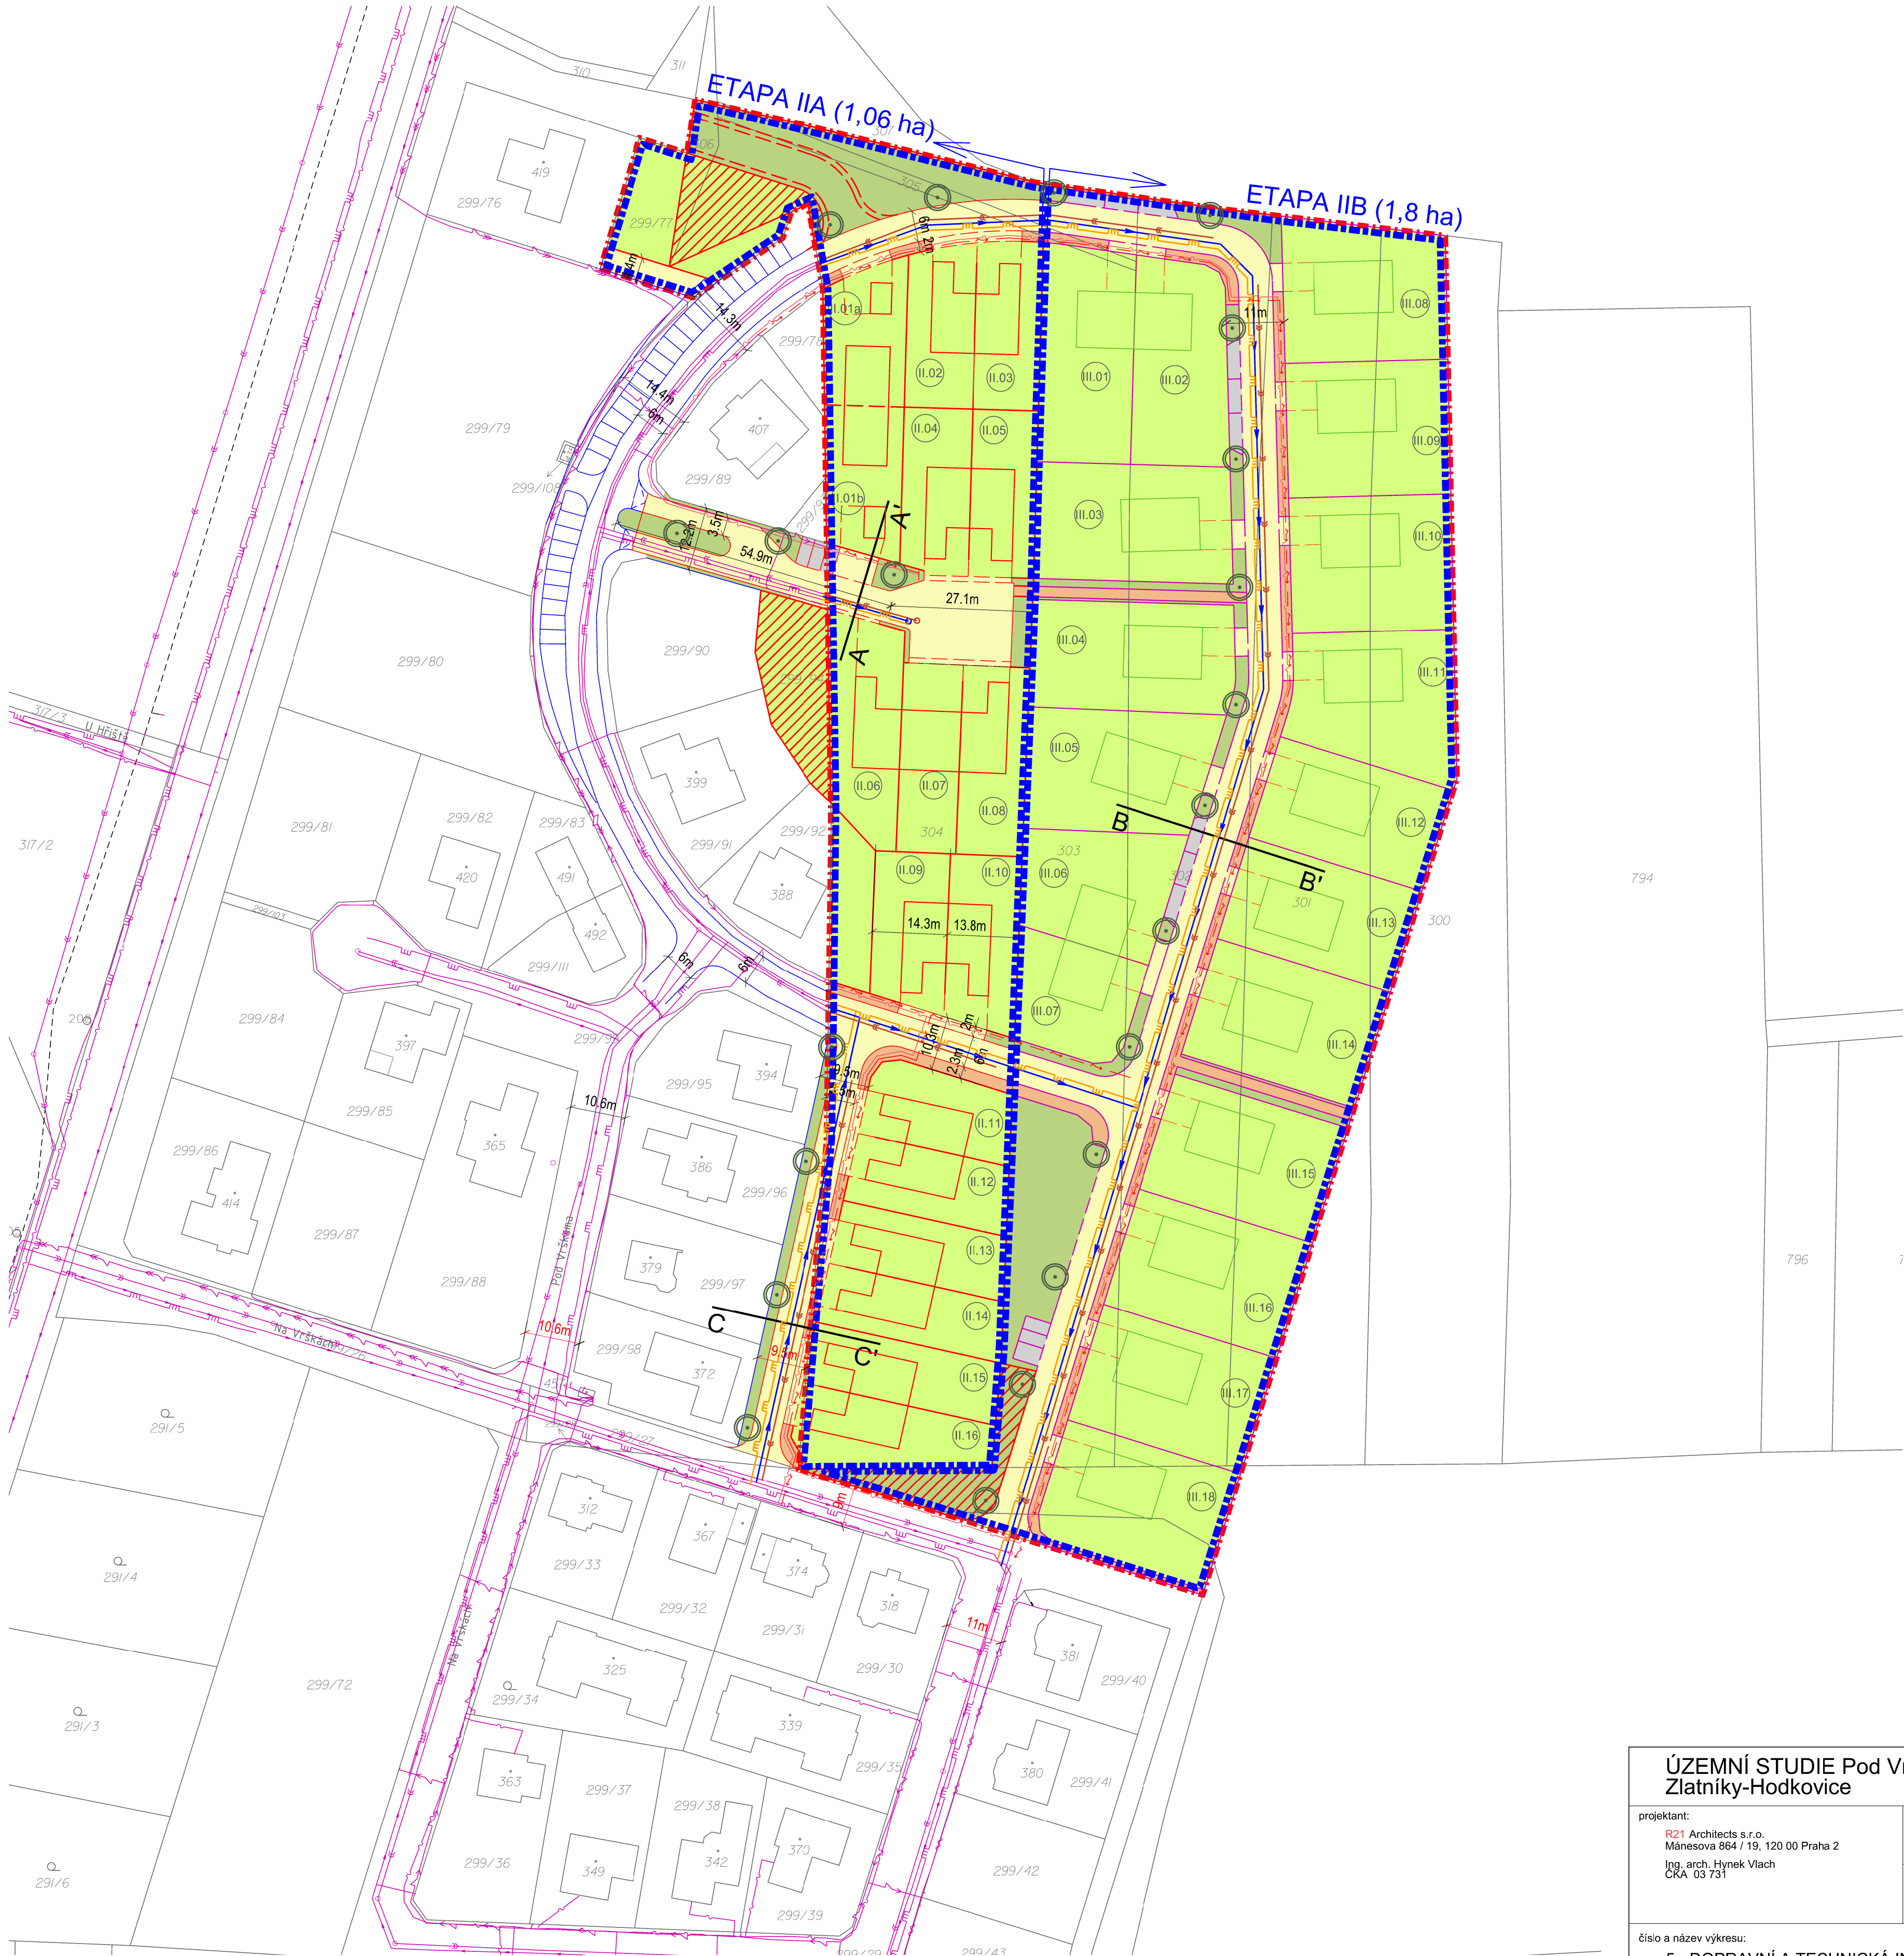

LEGENDA
PRVKY MAPOVÉHO PODKLADU

- HRANICE ŘEŠENÉHO ÚZEMÍ
DIGITÁLNÍ PODKLAD KATASTRU NEMOVITOSTÍ
AKTUALIZACE 09/2022

KOMUNIKACE, CHODNÍKY, RODINNÉ DOMY


- NAVRHOVANÝ STAV - ETAPA II
NAVRHOVANÝ STAV - ETAPA III
VSTUPY DO RODINNÝCH DOMŮ
KOMUNIKACE
VEŘEJNÁ ZELEŇ
ZAHRADY RODINNÝCH DOMŮ
STROMY NAVRHOVANÉ
VENKOVNÍ PARKOVACÍ STÁNÍ A ZPEVNĚNÉ PLOCHY
CHODNÍKY A PĚŠÍ KOMUNIKACE

INFRASTRUKTURA NAVRHOVANÁ

- SPLAŠKOVÁ KANALIZACE
DEŠŤOVÁ KANALIZACE
ZÁSOBOVÁNÍ VODOU
SILNOPROUDÁ VEDENÍ NN
VEŘEJNÉ OSVĚTLENÍ
SÍTĚ ELEKTRONICKÝCH KOMUNIKACÍ
PLYN - STL

INFRASTRUKTURA STÁVAJÍCÍ

- SPLAŠKOVÁ KANALIZACE
DEŠŤOVÁ KANALIZACE
ZÁSOBOVÁNÍ VODOU
SILNOPROUDÁ VEDENÍ NN
SILNOPROUDÁ VEDENÍ VN
VEŘEJNÉ OSVĚTLENÍ
SÍTĚ ELEKTRONICKÝCH KOMUNIKACÍ
PLYN - STL

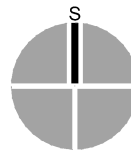

ÚZEMNÍ STUDIE Pod Vrška (Z6b)
Zlatníky-Hodkovice

projektant:
R21 Architects s.r.o.
Mánesova 864 / 19, 120 00 Praha 2
Ing. arch. Hynek Vlach
ČKA 03 731

pořizovatel:
Městský úřad Černošice Úřad územního plánování
Karlštejská 259, 252 28 Černošice

část dokumentace:
B GRAFICKÁ ČÁST ÚZEMNÍ STUDIE

číslo a název výkresu:
5 - DOPRAVNÍ A TECHNICKÁ INFRASTRUKTURA

č. zakázky:
0318

datum:

03/2025

měřítko:

A2+@1/750

č. paré: