

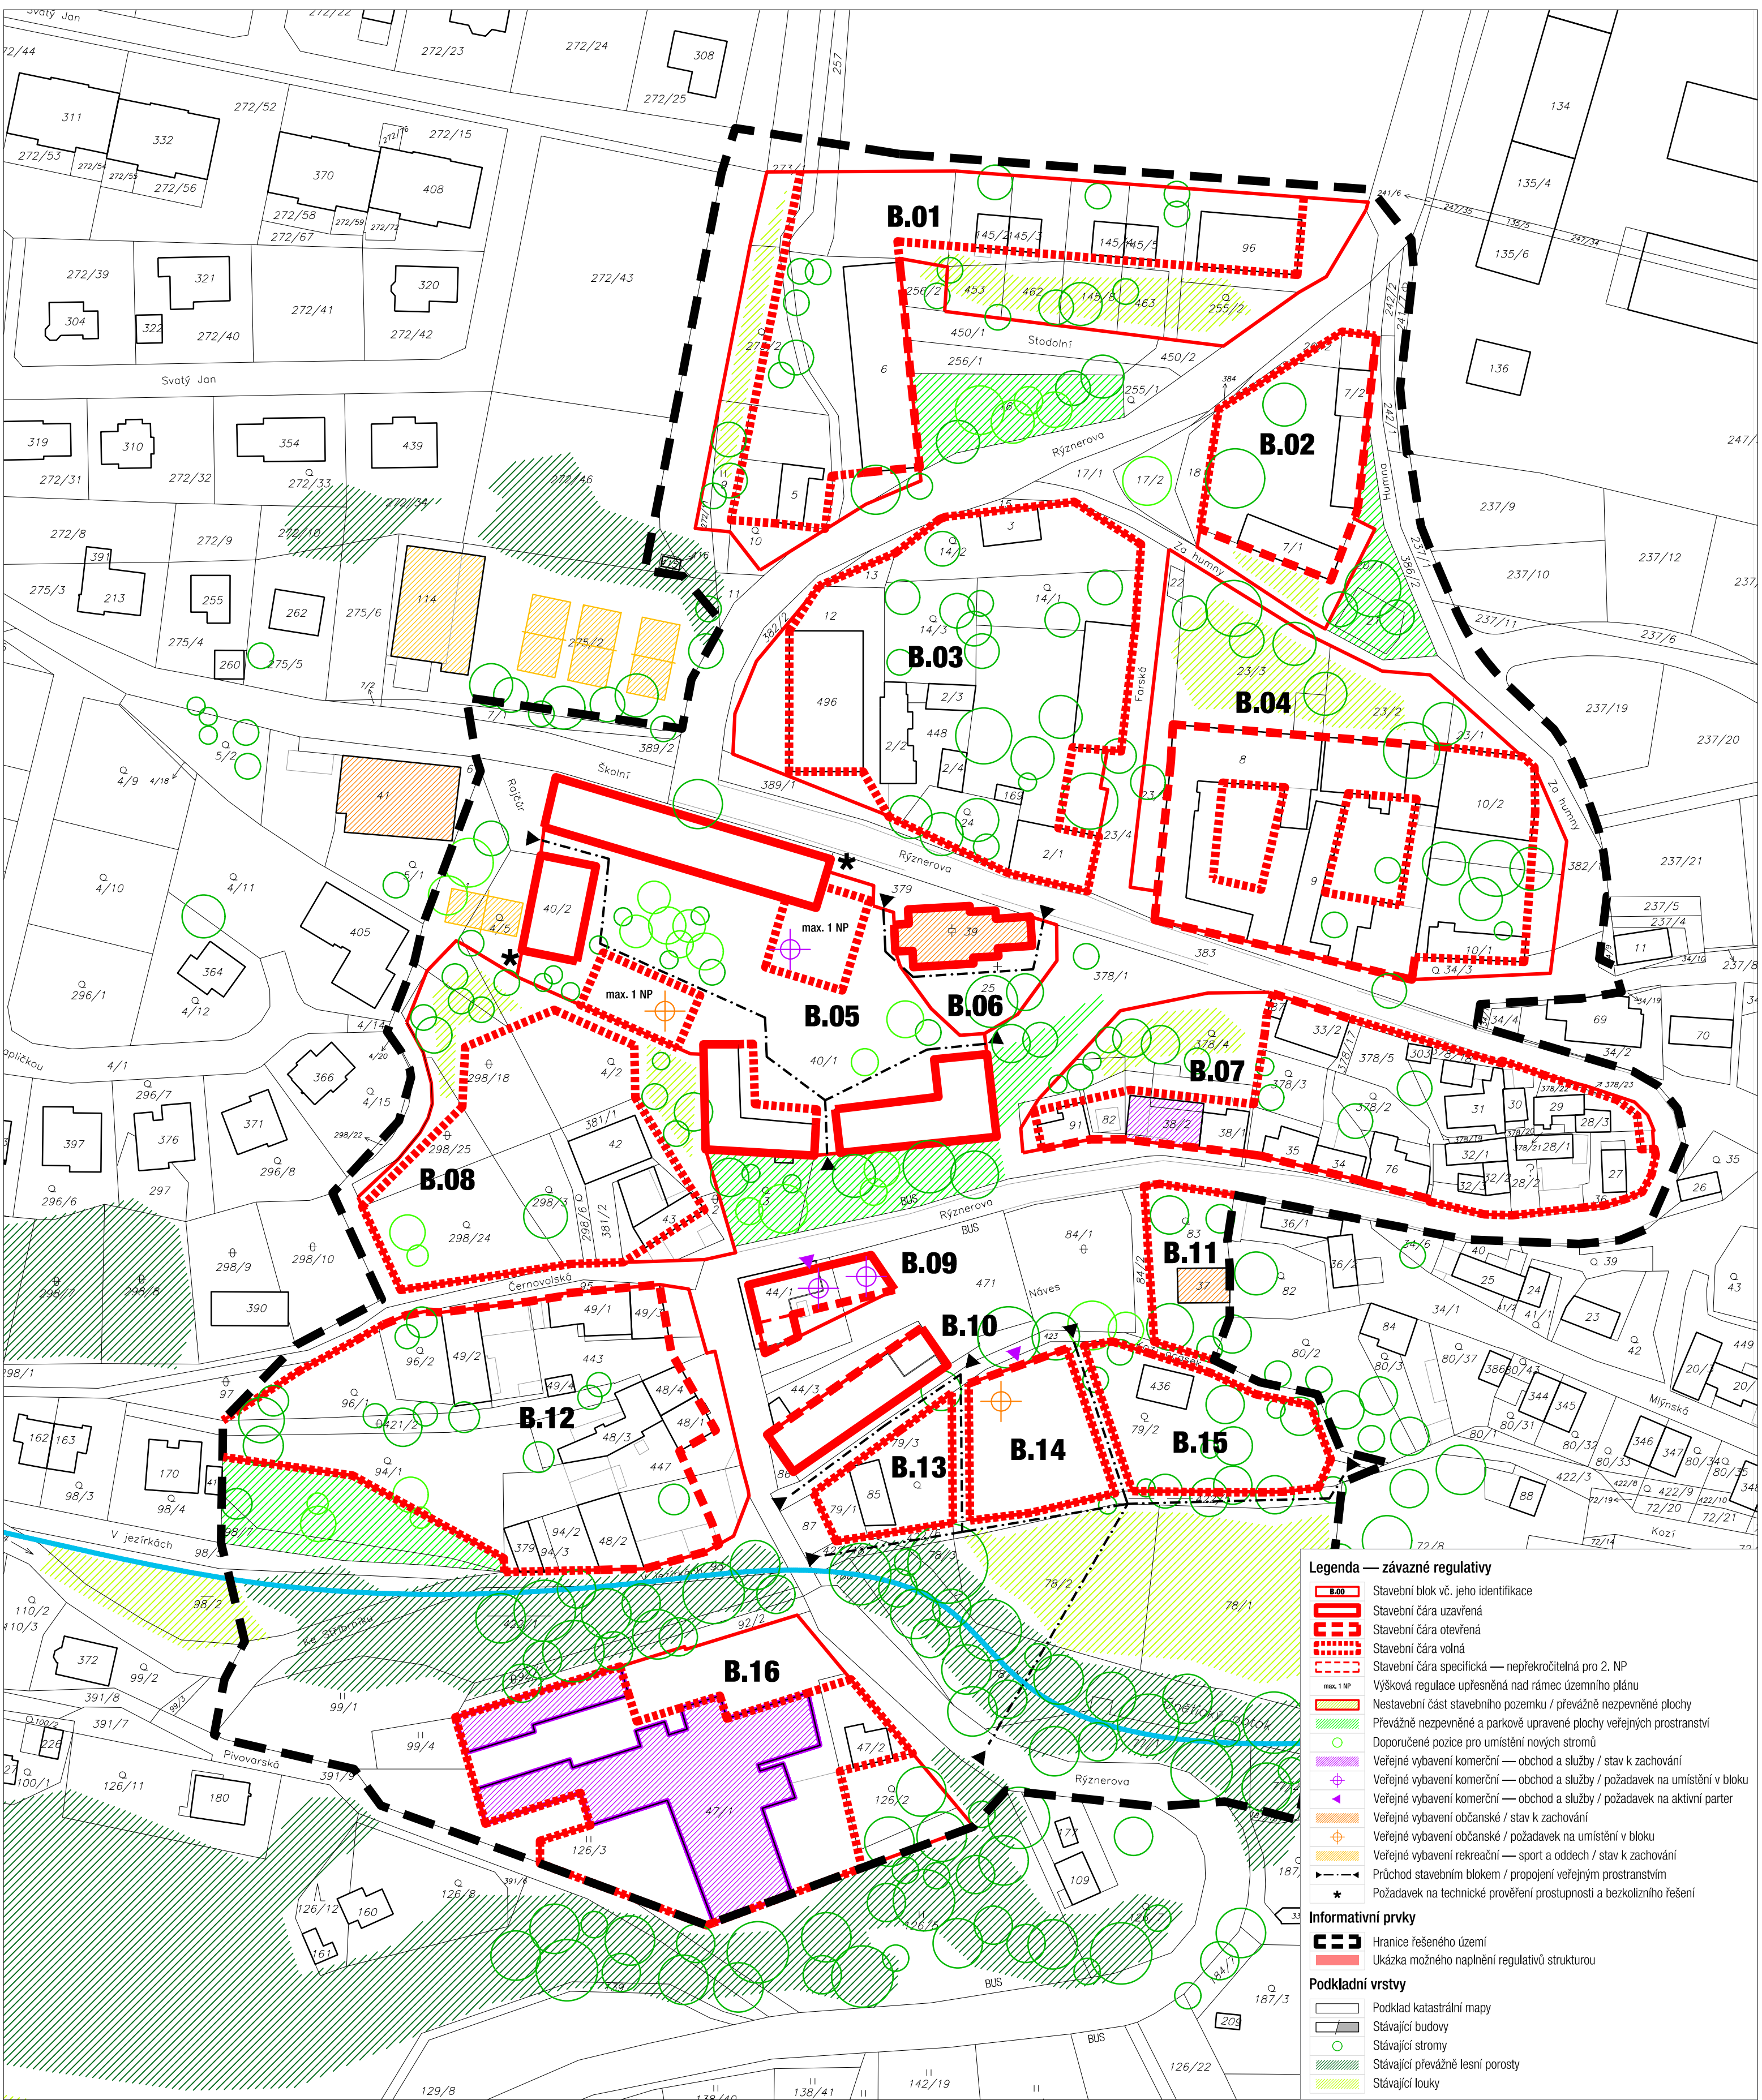
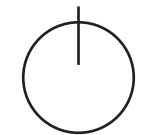
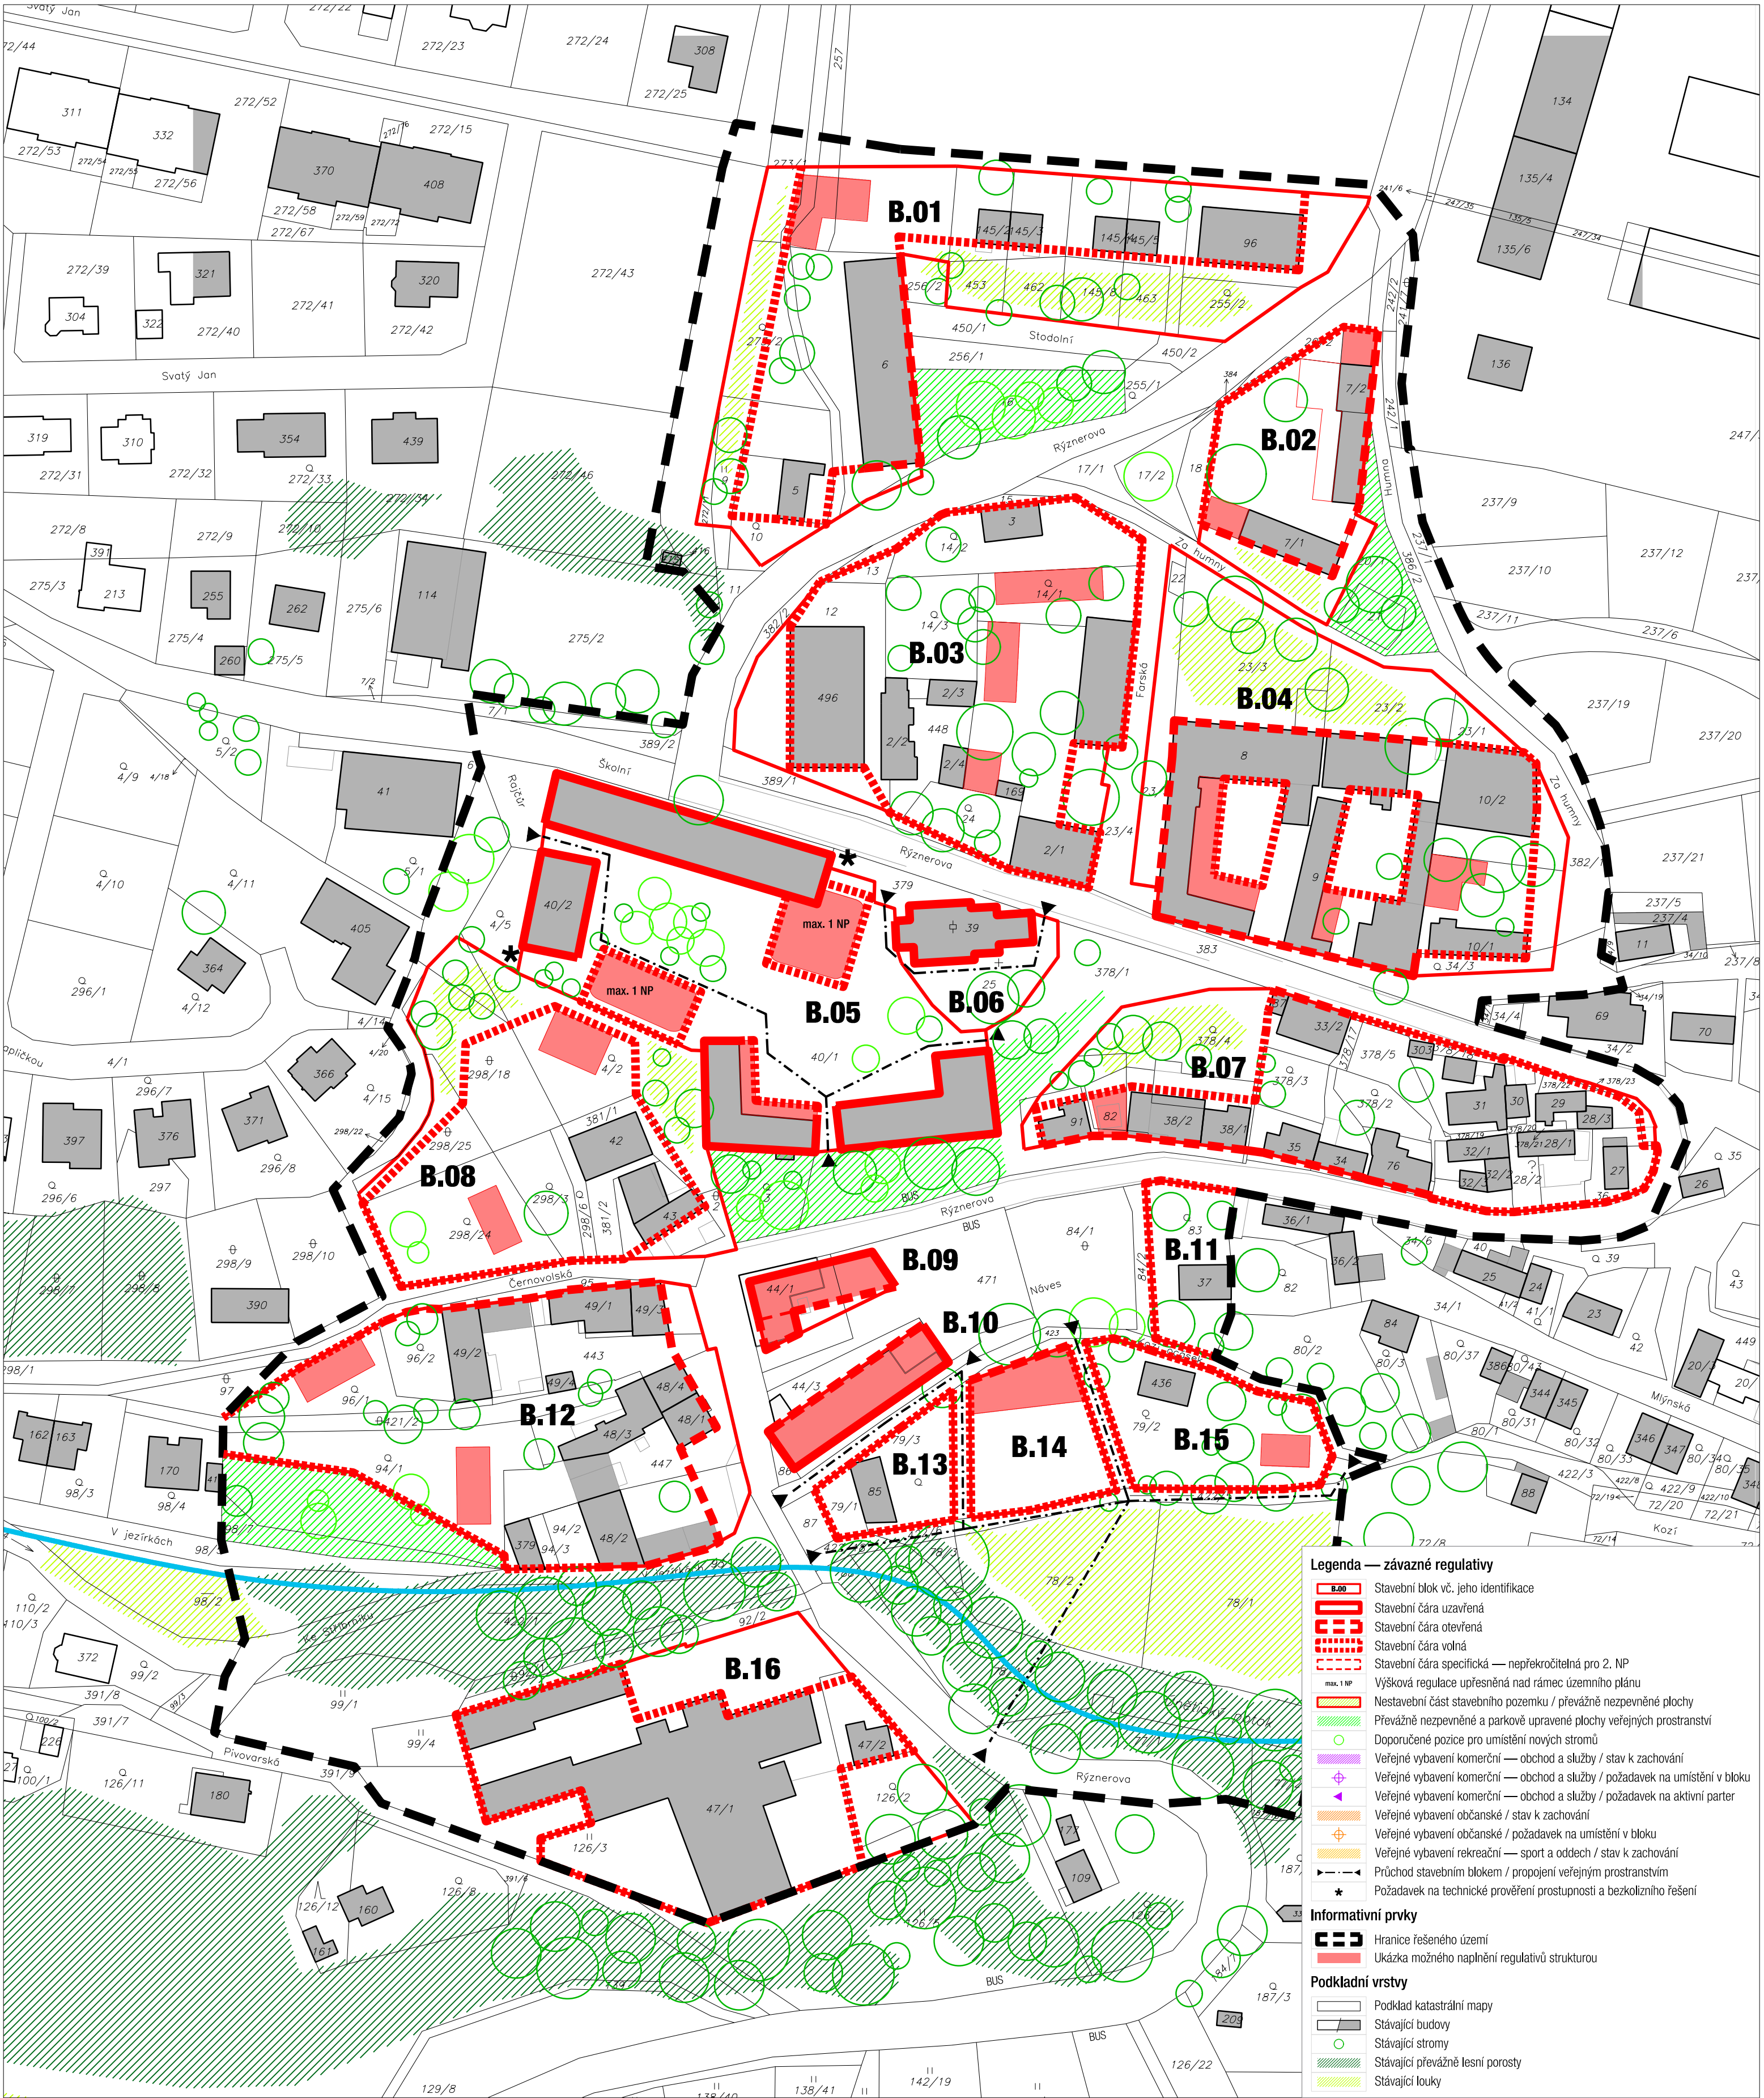


Dokumentace	Územní studie Únětice centrum
Název výkresu	001 / Hlavní výkres regulace
Měřítko / formát	1:1000 / A2
Datum	24. října 2025
Zpracovatel	FOGLAR ARCHITECTS Ing. arch. Akad. arch. Petr Foglar, Ing. arch. Zuzana Foglarová, Ing. arch. Filip Foglar, Ing. arch. Kristýna Lhotská
Objednatel	Obec Únětice zastoupena Pavlem Svobodou, starostou obce
Pořizovatel	Úřad územního plánování MěÚ Černošice zastoupen Ing. Klárou Zvěřovou, oprávněnou osobou pořizovatele

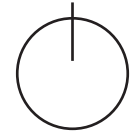

Dokumentace	Územní studie Únětice centrum
Název výkresu	003 / Ilustrace potenciálního naplnění struktury
Měřítko / formát	1:1000 / A2
Datum	24. října 2025
Zpracovatel	FOGLAR ARCHITECTS Ing. arch. Akad. arch. Petr Foglar, Ing. arch. Zuzana Foglarová, Ing. arch. Filip Foglar, Ing. arch. Kristýna Lhotská
Objednatel	Obec Únětice zastoupena Pavlem Svobodou, starostou obce
Pořizovatel	Úřad územního plánování MěÚ Černošice zastoupen Ing. Klárou Zvěřovou, oprávněnou osobou pořizovatele

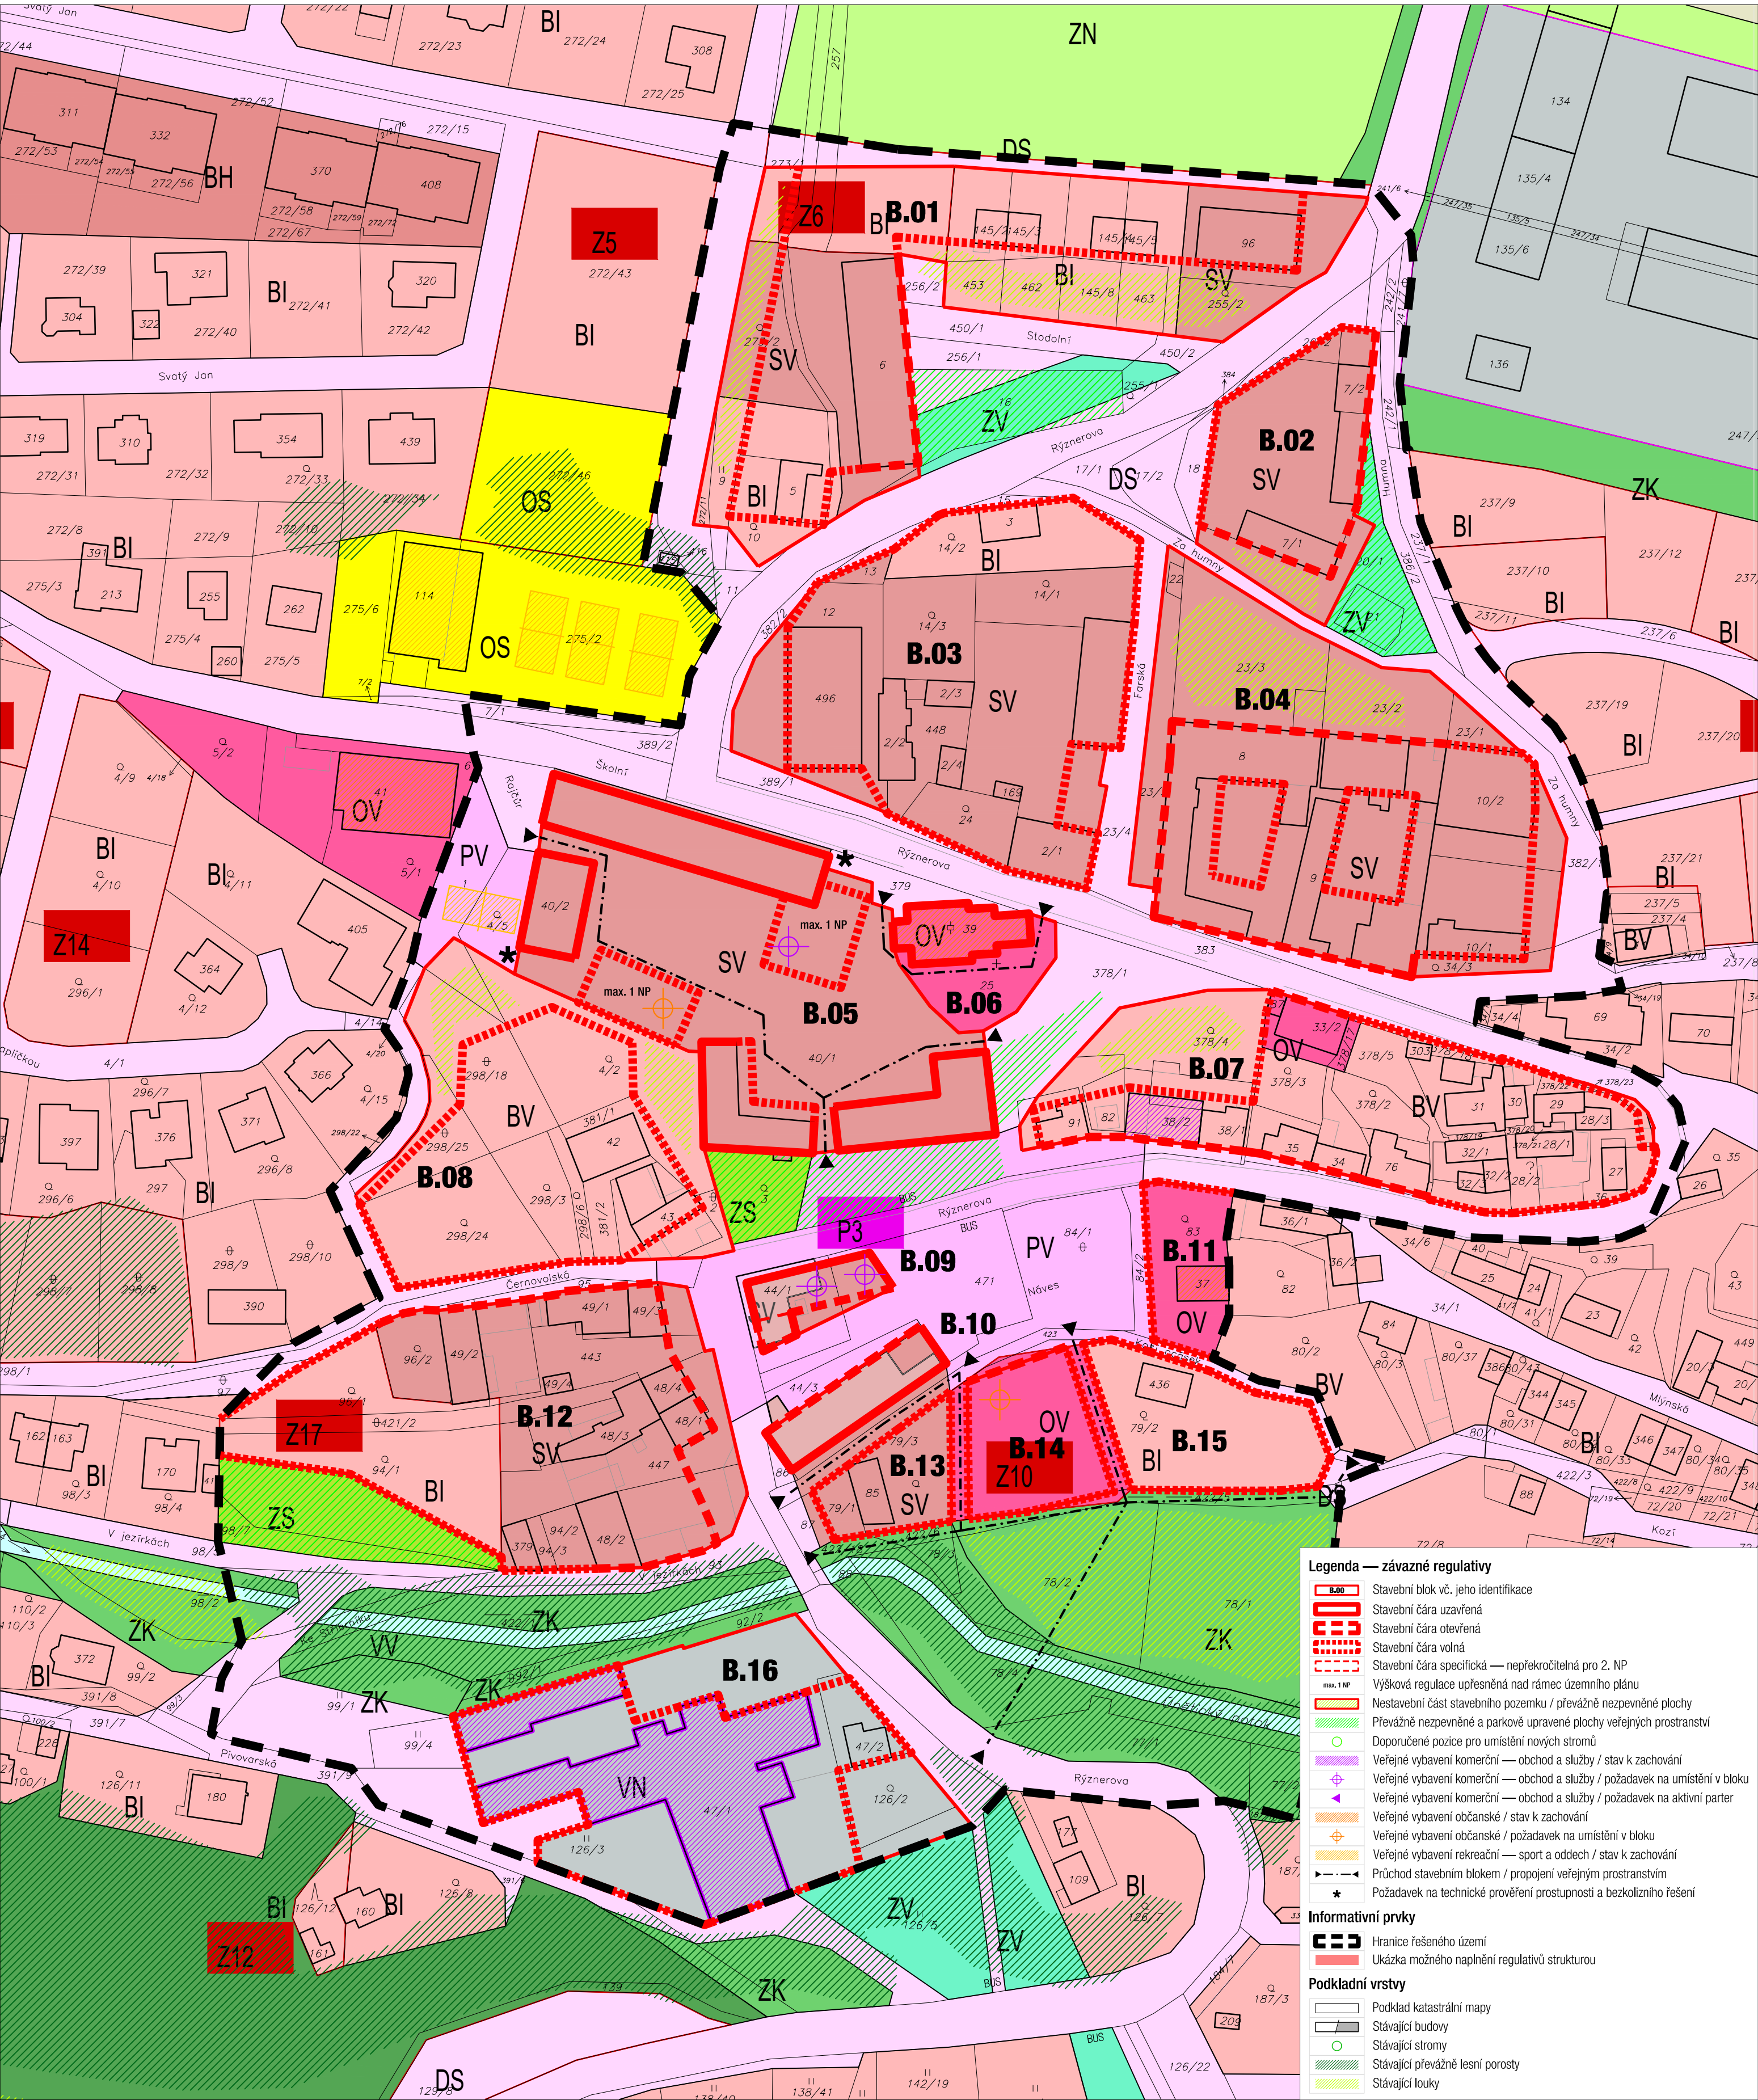

Dokumentace	Územní studie Únětice centrum
Název výkresu	004 / Soutisk s územním plánem
Měřítko / formát	1:1000 / A2
Datum	24. října 2025
Zpracovatel	FOGLAR ARCHITECTS Ing. arch. Akad. arch. Petr Foglar, Ing. arch. Zuzana Foglarová, Ing. arch. Filip Foglar, Ing. arch. Kristýna Lhotská
Objednatel	Obec Únětice zastoupena Pavlem Svobodou, starostou obce
Pořizovatel	Úřad územního plánování MěÚ Černošice zastoupen Ing. Klárou Zvěřovou, oprávněnou osobou pořizovatele