


ÚZEMNÍ PLÁN BOJANOVIC

k. ú. Bojanovice

ZÁZNAM O ÚČINNOSTI			

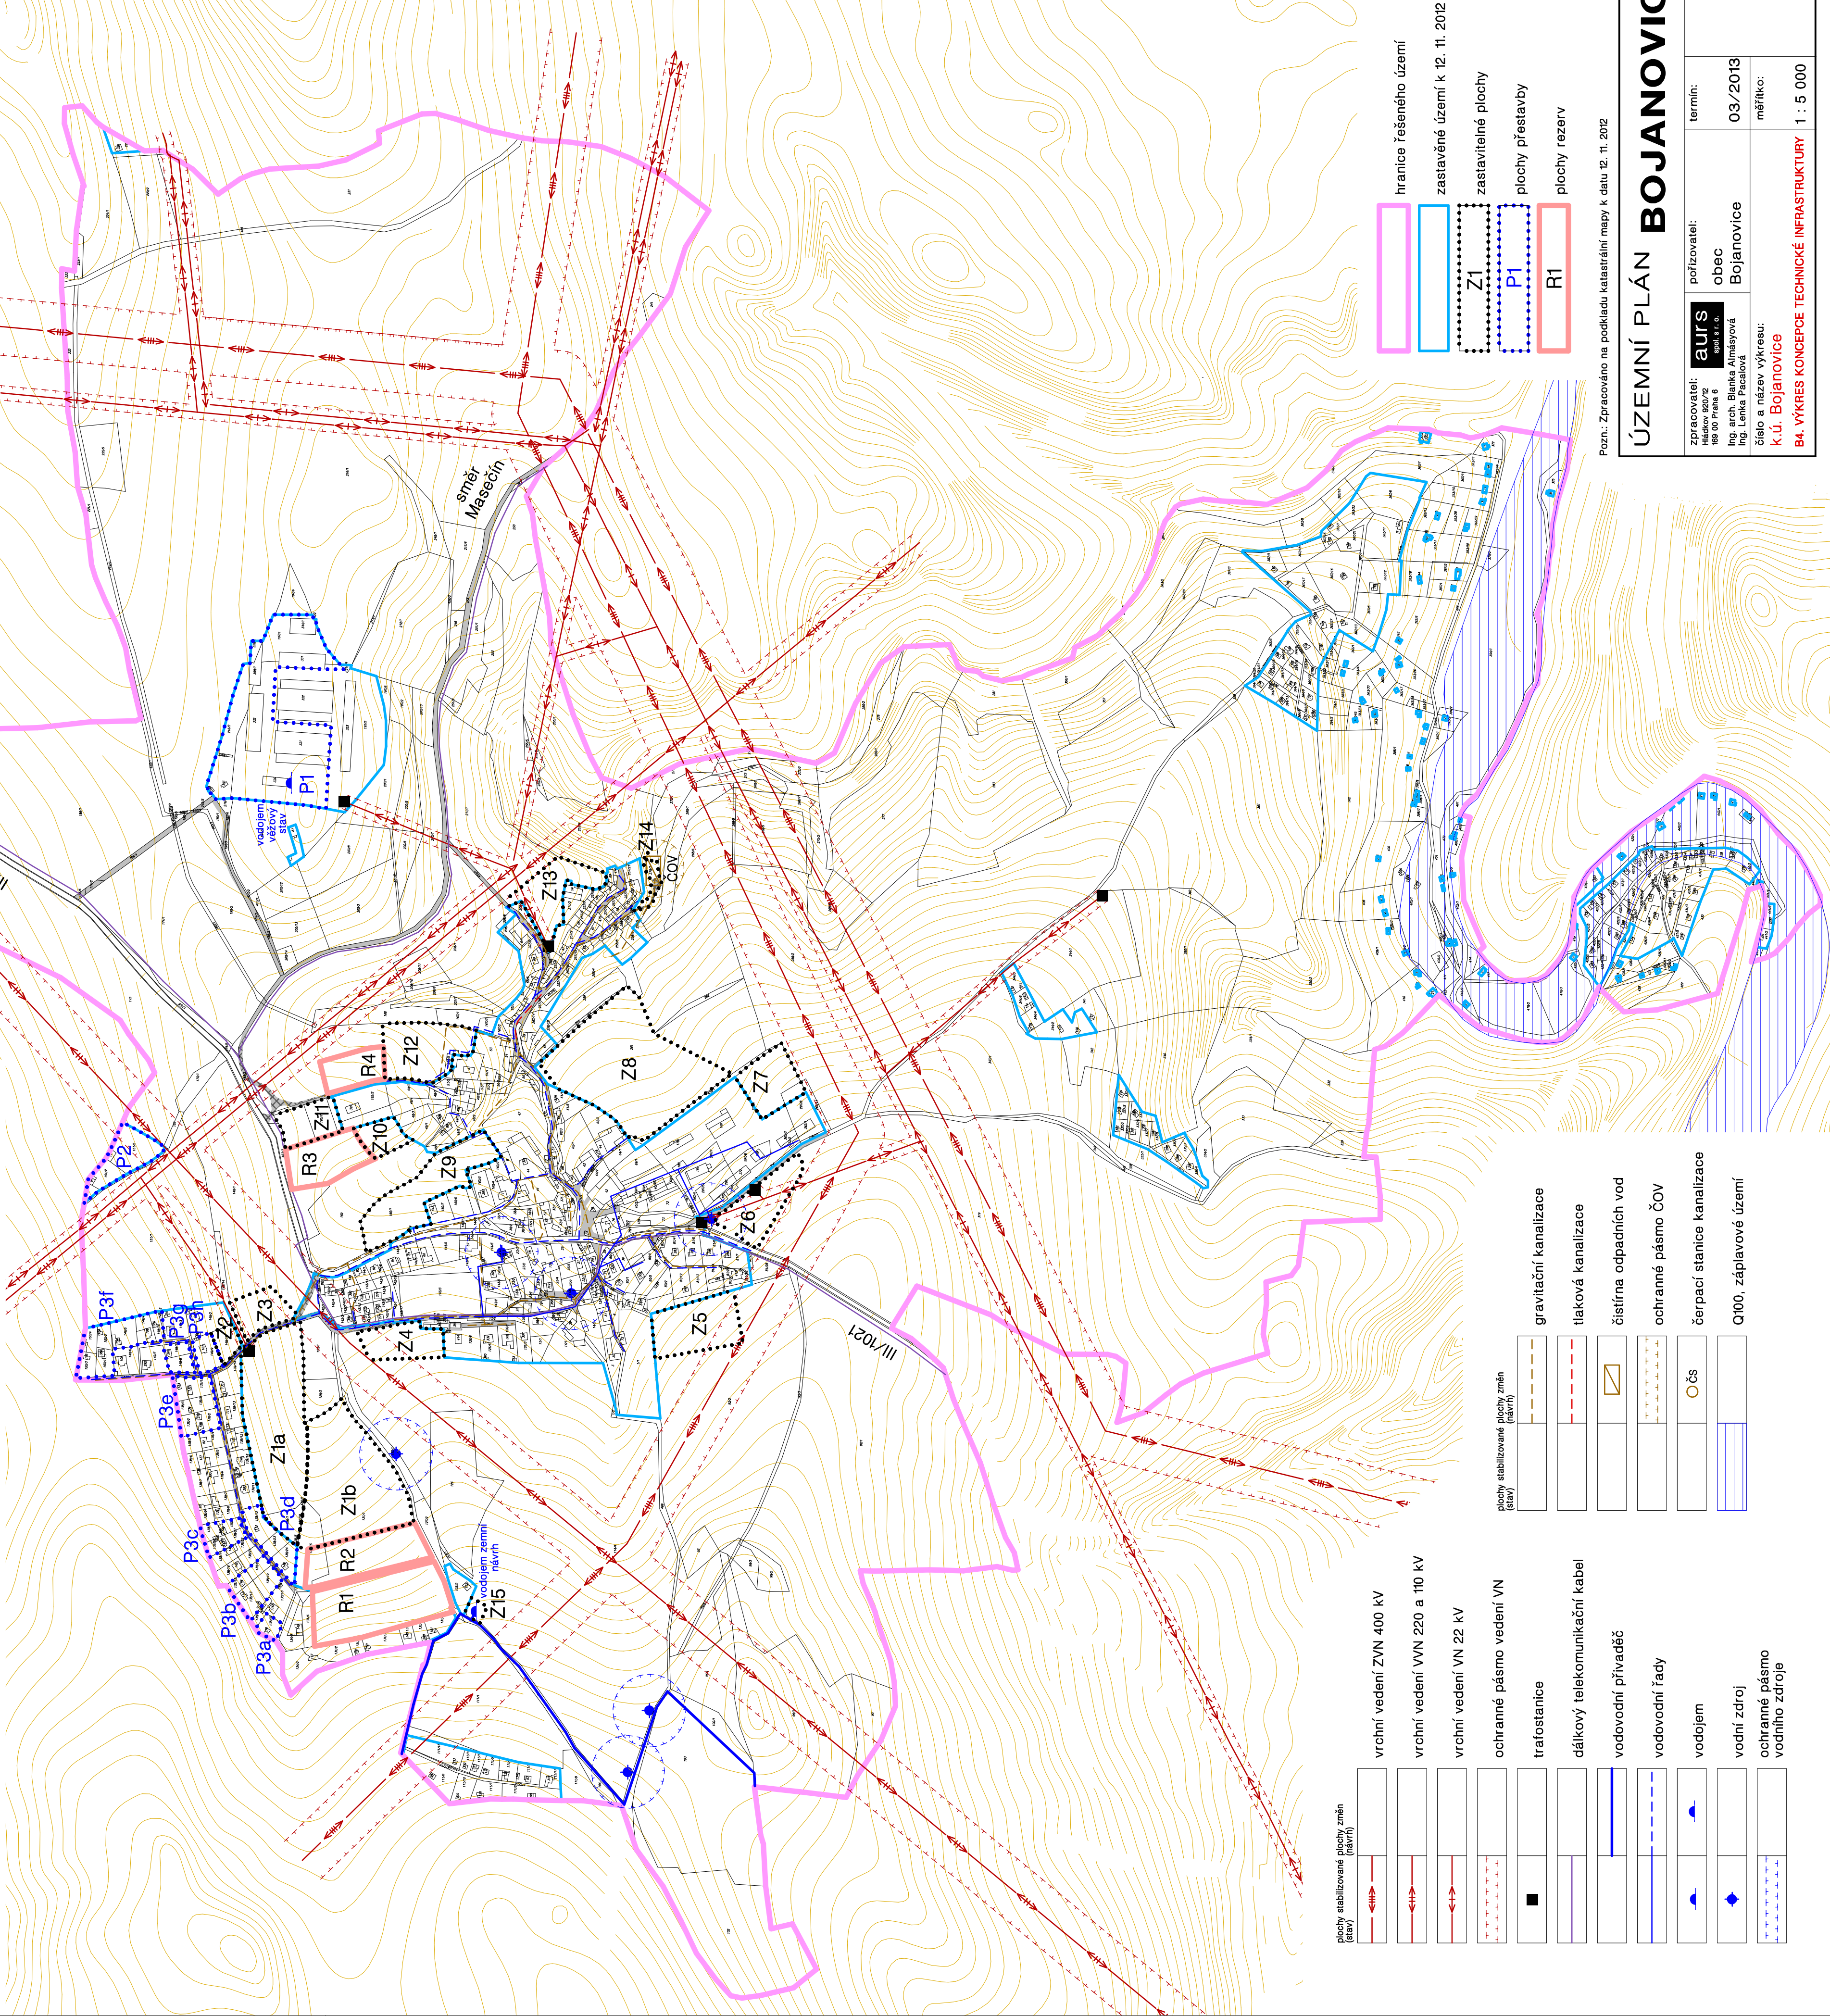

Pom.: Zpracováno na podkladu katastrální mapy k datu 12. 11. 2012		č. paré:	
ÚZEMNÍ PLÁN		BOJANOVIC	
zpracovatel:		termín:	
Hrádov 920/2		03/2013	
