


ÚZEMNÍ PLÁN BŘEZOVÉ - OLEŠKA

1 : 5 000

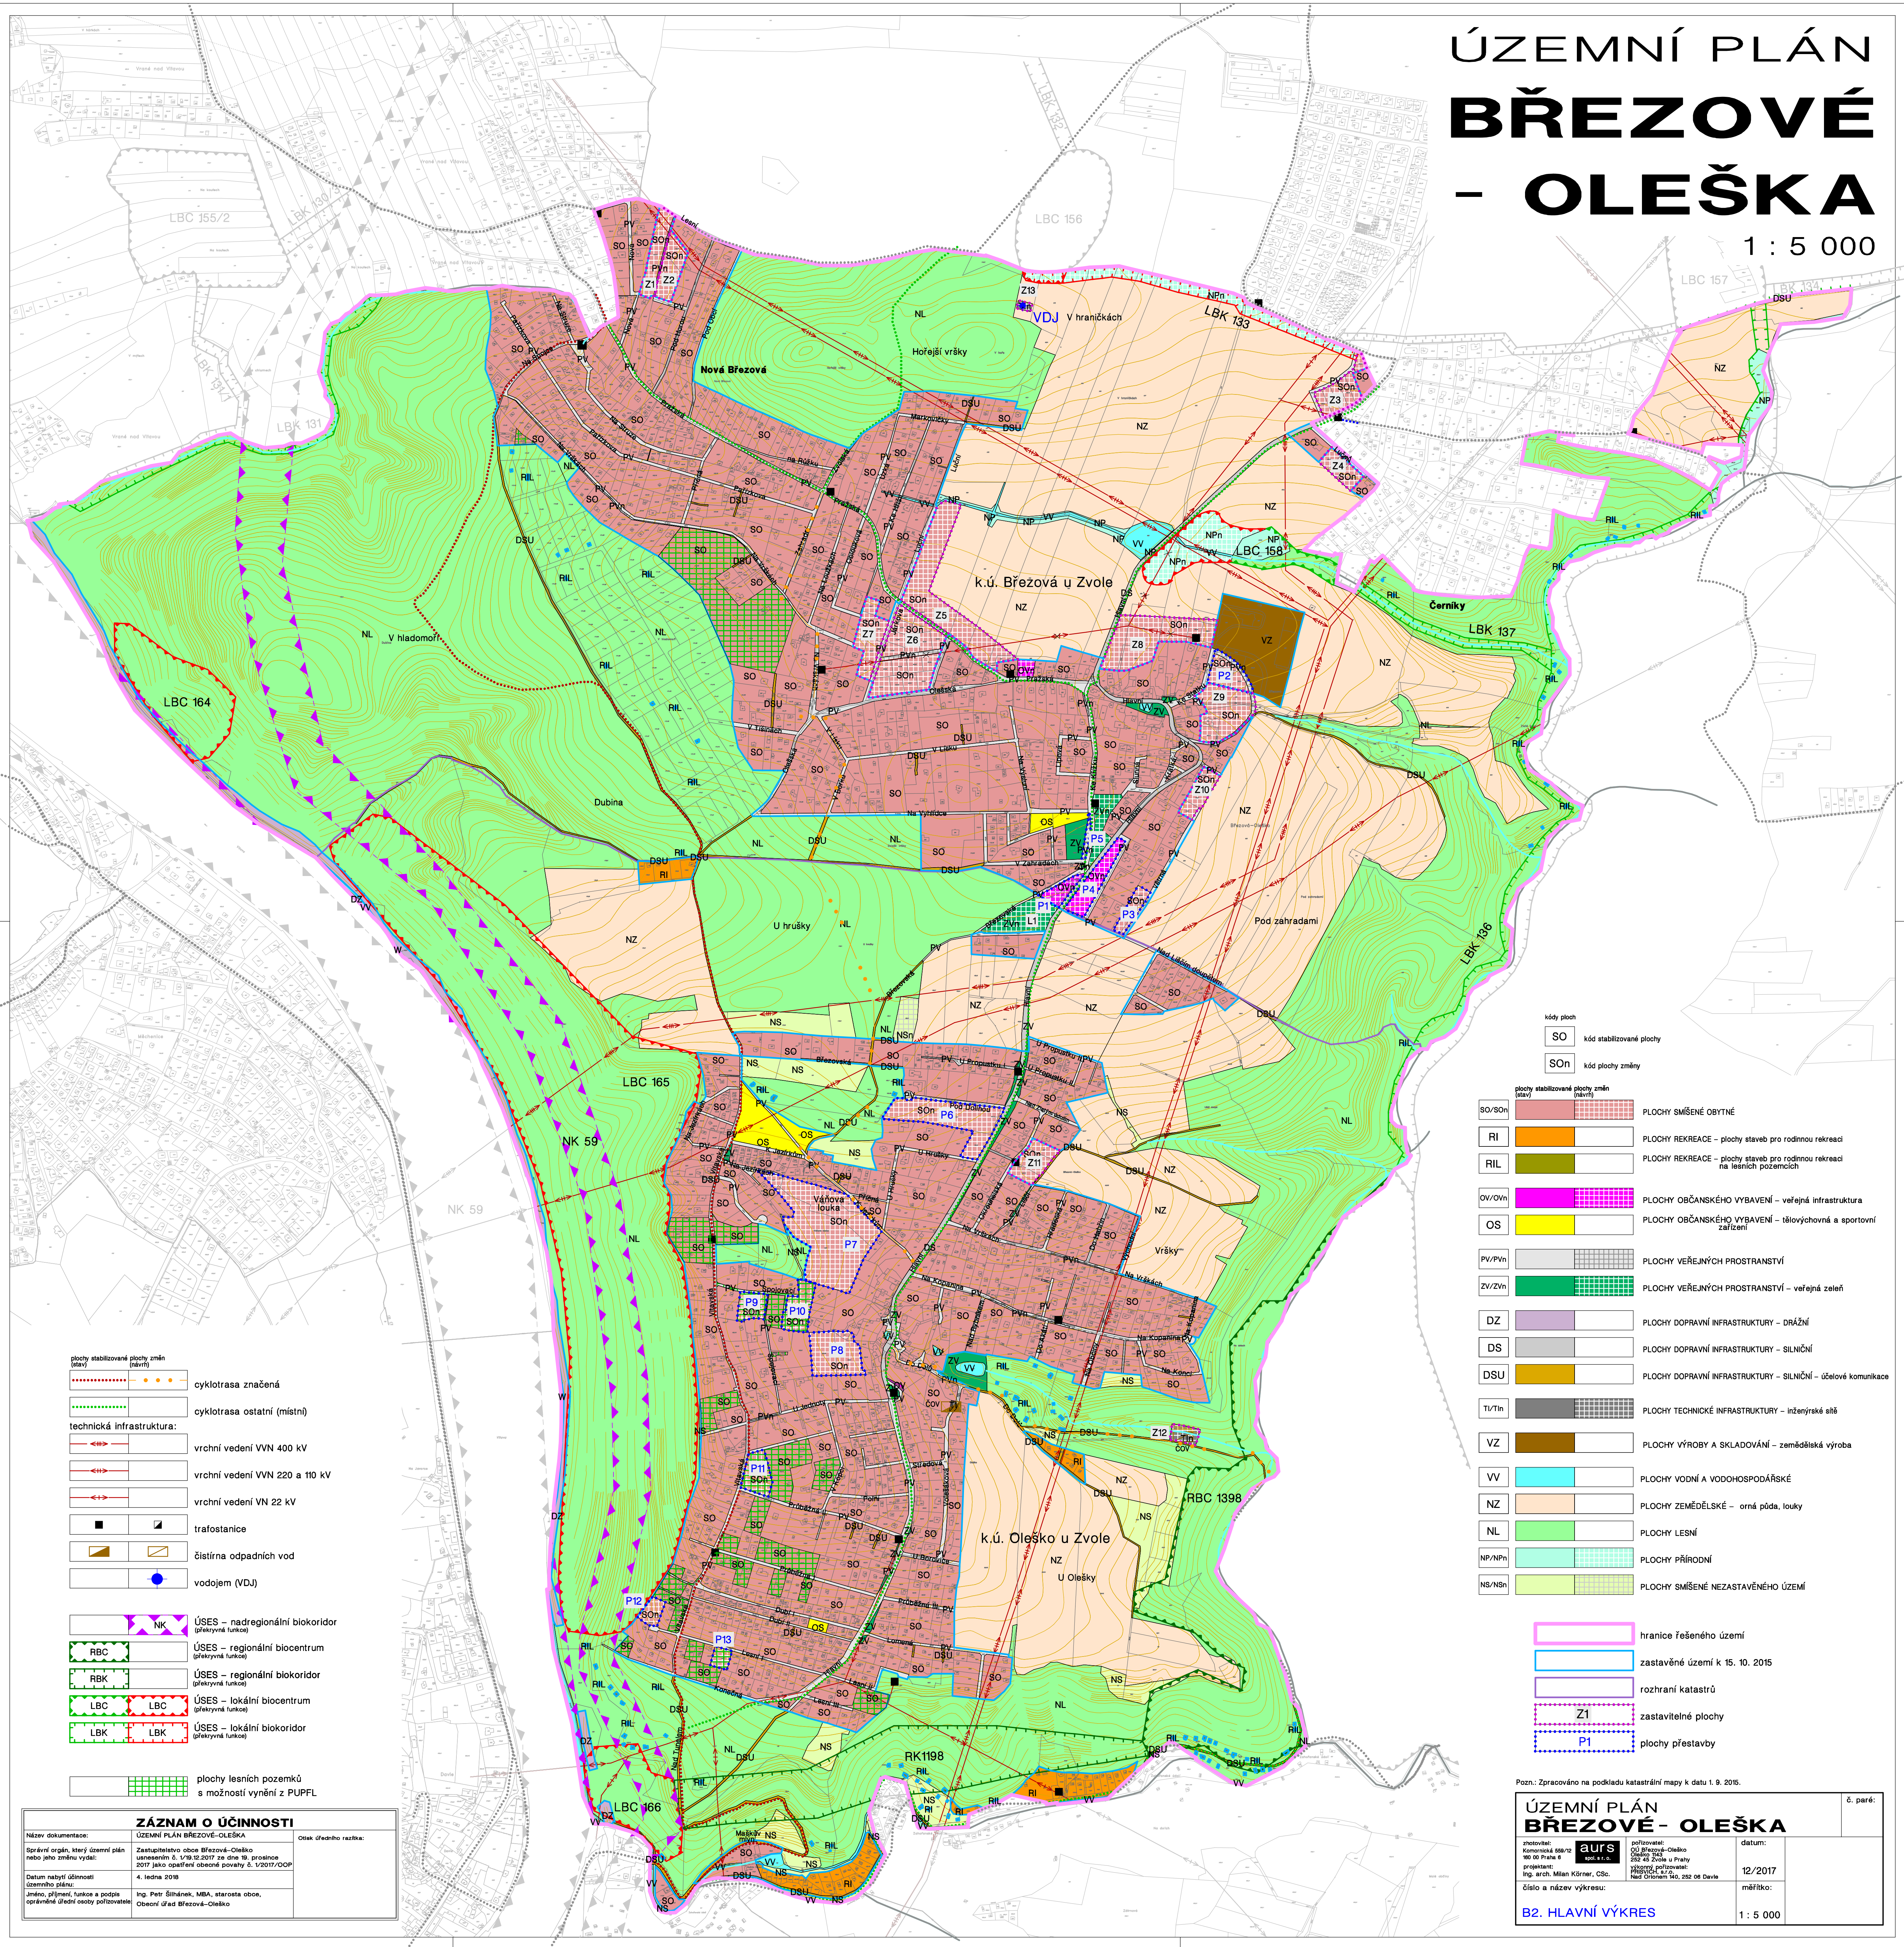

- plochy stabilizované plochy změn (návrh)
- cyklotrasa značená
 - cyklotrasa ostatní (místní)
- technická infrastruktura:
- vrchní vedení VVN 400 kV
 - vrchní vedení VVN 220 a 110 kV
 - vrchní vedení VN 22 kV
 - trafostanice
 - čistiřna odpadních vod
 - vodojem (VDJ)

- ÚSES – nadregionální biokoridor (překryvná funkce)
- ÚSES – regionální biocentrum (překryvná funkce)
- ÚSES – regionální biokoridor (překryvná funkce)
- ÚSES – lokální biocentrum (překryvná funkce)
- ÚSES – lokální biokoridor (překryvná funkce)

- plochy lesních pozemků s možností vynětí z PUPFL

ZÁZNAM O ÚČINNOSTI

Název dokumentace:	ÚZEMNÍ PLÁN BŘEZOVÉ-OLEŠKA	Otisk úředního razítka:
Správní orgán, který územní plán nebo jeho změnu vydal:	Zastupitelstvo obce Brezová-Oleško usnesením č. 1/19.12.2017 ze dne 19. prosince 2017 jako opatření obecní povahy č. 1/2017/OPP	
Datum nabytí účinnosti územního plánu:	4. ledna 2018	
Jméno, příjmení, funkce a podpis oprávněné úřední osoby pořizovatele:	Ing. Petr Šilhanek, MBA, starosta obce, Obecní úřad Brezová-Oleško	

- kód ploch
- SO kód stabilizované plochy
- SOn kód plochy změny

- plochy stabilizované plochy změn (návrh)
- SO/SOn PLOCHY SMÍŠENÉ OBYTNÉ
- RI PLOCHY REKREACE – plochy staveb pro rodinnou rekreaci
- RIL PLOCHY REKREACE – plochy staveb pro rodinnou rekreaci na lesních pozemcích
- OV/OVn PLOCHY OBČANSKÉHO VYBAVENÍ – veřejná infrastruktura
- OS PLOCHY OBČANSKÉHO VYBAVENÍ – tělovýchovná a sportovní zařízení
- PV/PVn PLOCHY VEŘEJNÝCH PROSTRANSTVÍ
- ZV/ZVn PLOCHY VEŘEJNÝCH PROSTRANSTVÍ – veřejná zeleň
- DZ PLOCHY DOPRAVNÍ INFRASTRUKTURY – DRÁŽNÍ
- DS PLOCHY DOPRAVNÍ INFRASTRUKTURY – SILNIČNÍ
- DSU PLOCHY DOPRAVNÍ INFRASTRUKTURY – SILNIČNÍ – úsekové komunikace
- TI/TIn PLOCHY TECHNICKÉ INFRASTRUKTURY – inženýrské sítě
- VZ PLOCHY VÝROBY A SKLADOVÁNÍ – zemědělská výroba
- VV PLOCHY VODNÍ A VODOHOSPODÁŘSKÉ
- NZ PLOCHY ZEMĚDĚLSKÉ – orná půda, louky
- NL PLOCHY LESNÍ
- NP/NPn PLOCHY PŘÍRODNÍ
- NS/NSn PLOCHY SMÍŠENÉ NEZASTAVĚNÉHO ÚZEMÍ

- hranice řešeného území
- zastavěné území k 15. 10. 2015
- rozhraní katastrů
- Z1 zastavitelné plochy
- P1 plochy přestavby

Pozn.: Zpracováno na podkladu katastrální mapy k datu 1. 9. 2015.

ÚZEMNÍ PLÁN BŘEZOVÉ - OLEŠKA		č. paré:
zhotovitel: Komerční 689/10 160 00 Praha 6 projektant: Ing. arch. Milan Körner, CSc.	pořizovatel: Obec Brezová-Oleško 252 45 Zvole u Prahy přijímající úřad: Městský úřad Zvole u Prahy číslo a název výkresu: B2. HLAVNÍ VÝKRES	datum: 12/2017 měřítko: 1 : 5 000