


0 100 200 300 metrů

ZMĚNA Č. 1 ÚZEMNÍHO PLÁNU BŘEZOVÉ - OLEŠKA

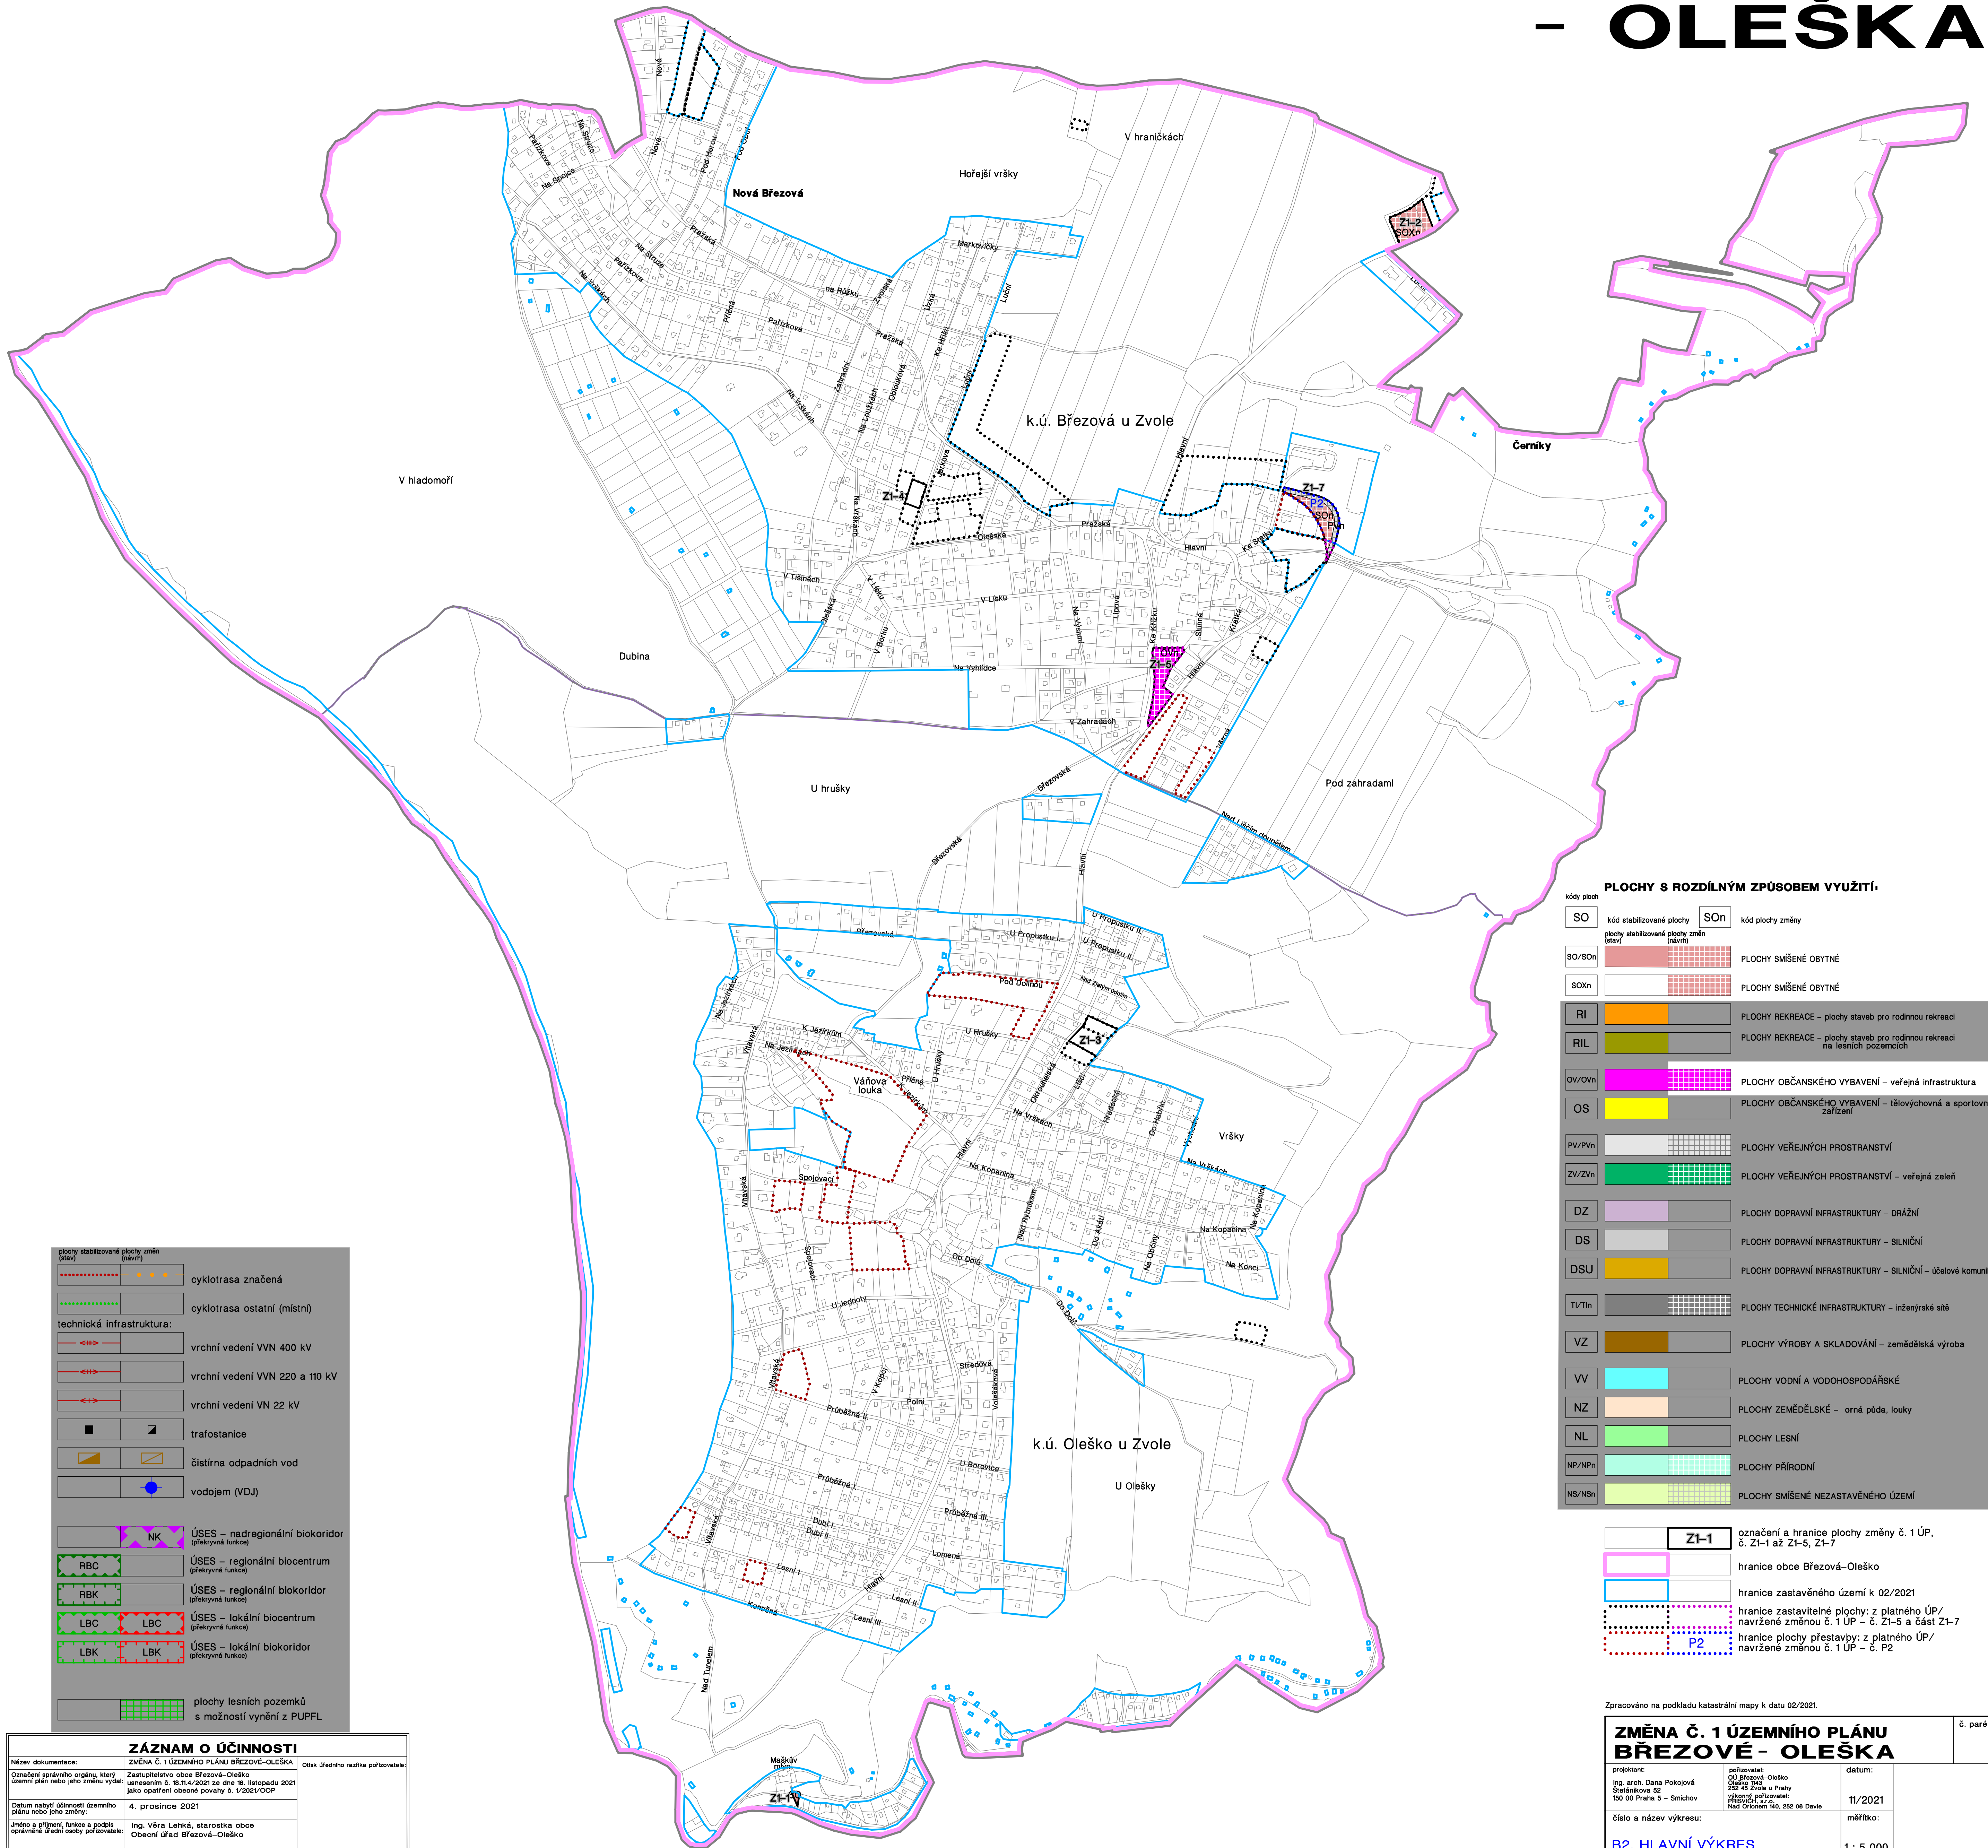

PLOCHY S ROZDÍLNÝM ZPŮSOBEM VYUŽITÍ

SO	kód stabilizované plochy (stav)	SO _n	kód plochy změny (stav)
SO/SO _n	plochy stabilizované plochy změn (stav)		
SOx _n			
RI			PLOCHY REKREACE – plochy staveb pro rodinnou rekreaci
RIL			PLOCHY REKREACE – plochy staveb pro rodinnou rekreaci na lesních pozemcích
OV/Ov _n			PLOCHY OBČANSKÉHO VYBAVENÍ – veřejná infrastruktura
OS			PLOCHY OBČANSKÉHO VYBAVENÍ – tělocvičny a sportovní zařízení
PV/Pv _n			PLOCHY VEŘEJNÝCH PROSTRANSTVÍ
ZV/Zv _n			PLOCHY VEŘEJNÝCH PROSTRANSTVÍ – veřejná zeleň
DZ			PLOCHY DOPRAVNÍ INFRASTRUKTURY – DRÁŽNÍ
DS			PLOCHY DOPRAVNÍ INFRASTRUKTURY – SILNIČNÍ
DSU			PLOCHY DOPRAVNÍ INFRASTRUKTURY – SILNIČNÍ – účelové komunikace
Ti/Ti _n			PLOCHY TECHNICKÉ INFRASTRUKTURY – inženýrské sítě
VZ			PLOCHY VÝROBY A SKLADOVÁNÍ – zemědělská výroba
VV			PLOCHY VODNÍ A VODOHOSPODÁŘSKÉ
NZ			PLOCHY ZEMĚDĚLSKÉ – orná půda, louky
NL			PLOCHY LESNÍ
NP/Np _n			PLOCHY PŘÍRODNÍ
NS/NS _n			PLOCHY SMÍŠENÉ NEZASTAVĚNÉHO ÚZEMÍ

Z1-1	označení a hranice plochy změny č. 1 ÚP, č. Z1-1 až Z1-5, Z1-7
	hranice obce Březová-Oleško
	hranice zastavěného území k 02/2021
	hranice zastavěných ploch: z platného ÚP/ navrhované změnou č. 1 ÚP – č. Z1-5 a část Z1-7
P2	hranice plochy přestavby: z platného ÚP/ navrhované změnou č. 1 ÚP – č. P2

	cyklotrasa značená
	cyklotrasa ostatní (místní)
technická infrastruktura:	
	vrchní vedení VN 400 kV
	vrchní vedení VN 220 a 110 kV
	vrchní vedení VN 22 kV
	trafostanice
	čistírna odpadních vod
	vodojem (VDJ)
	ÚSES – nadregionální biokoridor (překryvné funkce)
	ÚSES – regionální biocentrum (překryvné funkce)
	ÚSES – regionální biokoridor (překryvné funkce)
	ÚSES – lokální biocentrum (překryvné funkce)
	ÚSES – lokální biokoridor (překryvné funkce)
	plochy lesních pozemků s možností vynětí z PUPFL

ZÁZNAM O ÚČINNOSTI		
Název dokumentace:	ZMĚNA Č. 1 ÚZEMNÍHO PLÁNU BŘEZOVÉ-OLEŠKA	číslo úředního razítka pořizovatele:
Označení správního orgánu, který územní plán nebo jeho změnu vydal:	Zastupitelstvo obce Březová-Oleško usnesením č. 18/11.4/2021 ze dne 18. listopadu 2021 jako opatření obecné povahy č. 1/2021/ÚOP	
Datum nabytí účinnosti územního plánu nebo jeho změny:	4. prosince 2021	
Jméno a příjmení, funkce a podpis oprávněné osoby pořizovatele:	Ing. Věra Lehná, starostka obce Obecní úřad Březová-Oleško	

Zpracováno na podkladu katastrální mapy k datu 02/2021.			č. paré:
ZMĚNA Č. 1 ÚZEMNÍHO PLÁNU BŘEZOVÉ - OLEŠKA			
projednatel: Ing. arch. Dana Pokojová Štefánikova 52 150 00 Praha 5 – Smíchov	pořizovatel: ÚO Březová-Oleško Olešská 252 252 45 Zvole u Prahy výškový pořizovatel: Příbramský úřad Nad Cínovcem 140, 252 06 Davle	datum: 11/2021	
číslo a název výkresu: B2. HLAVNÍ VÝKRES	měřítko: 1 : 5 000		