



BUŠ
ÚZEMNÍ PLÁN

Úplné znění po vydání změny č. 1



KOORDINAČNÍ VÝKRES

1 : 5 000

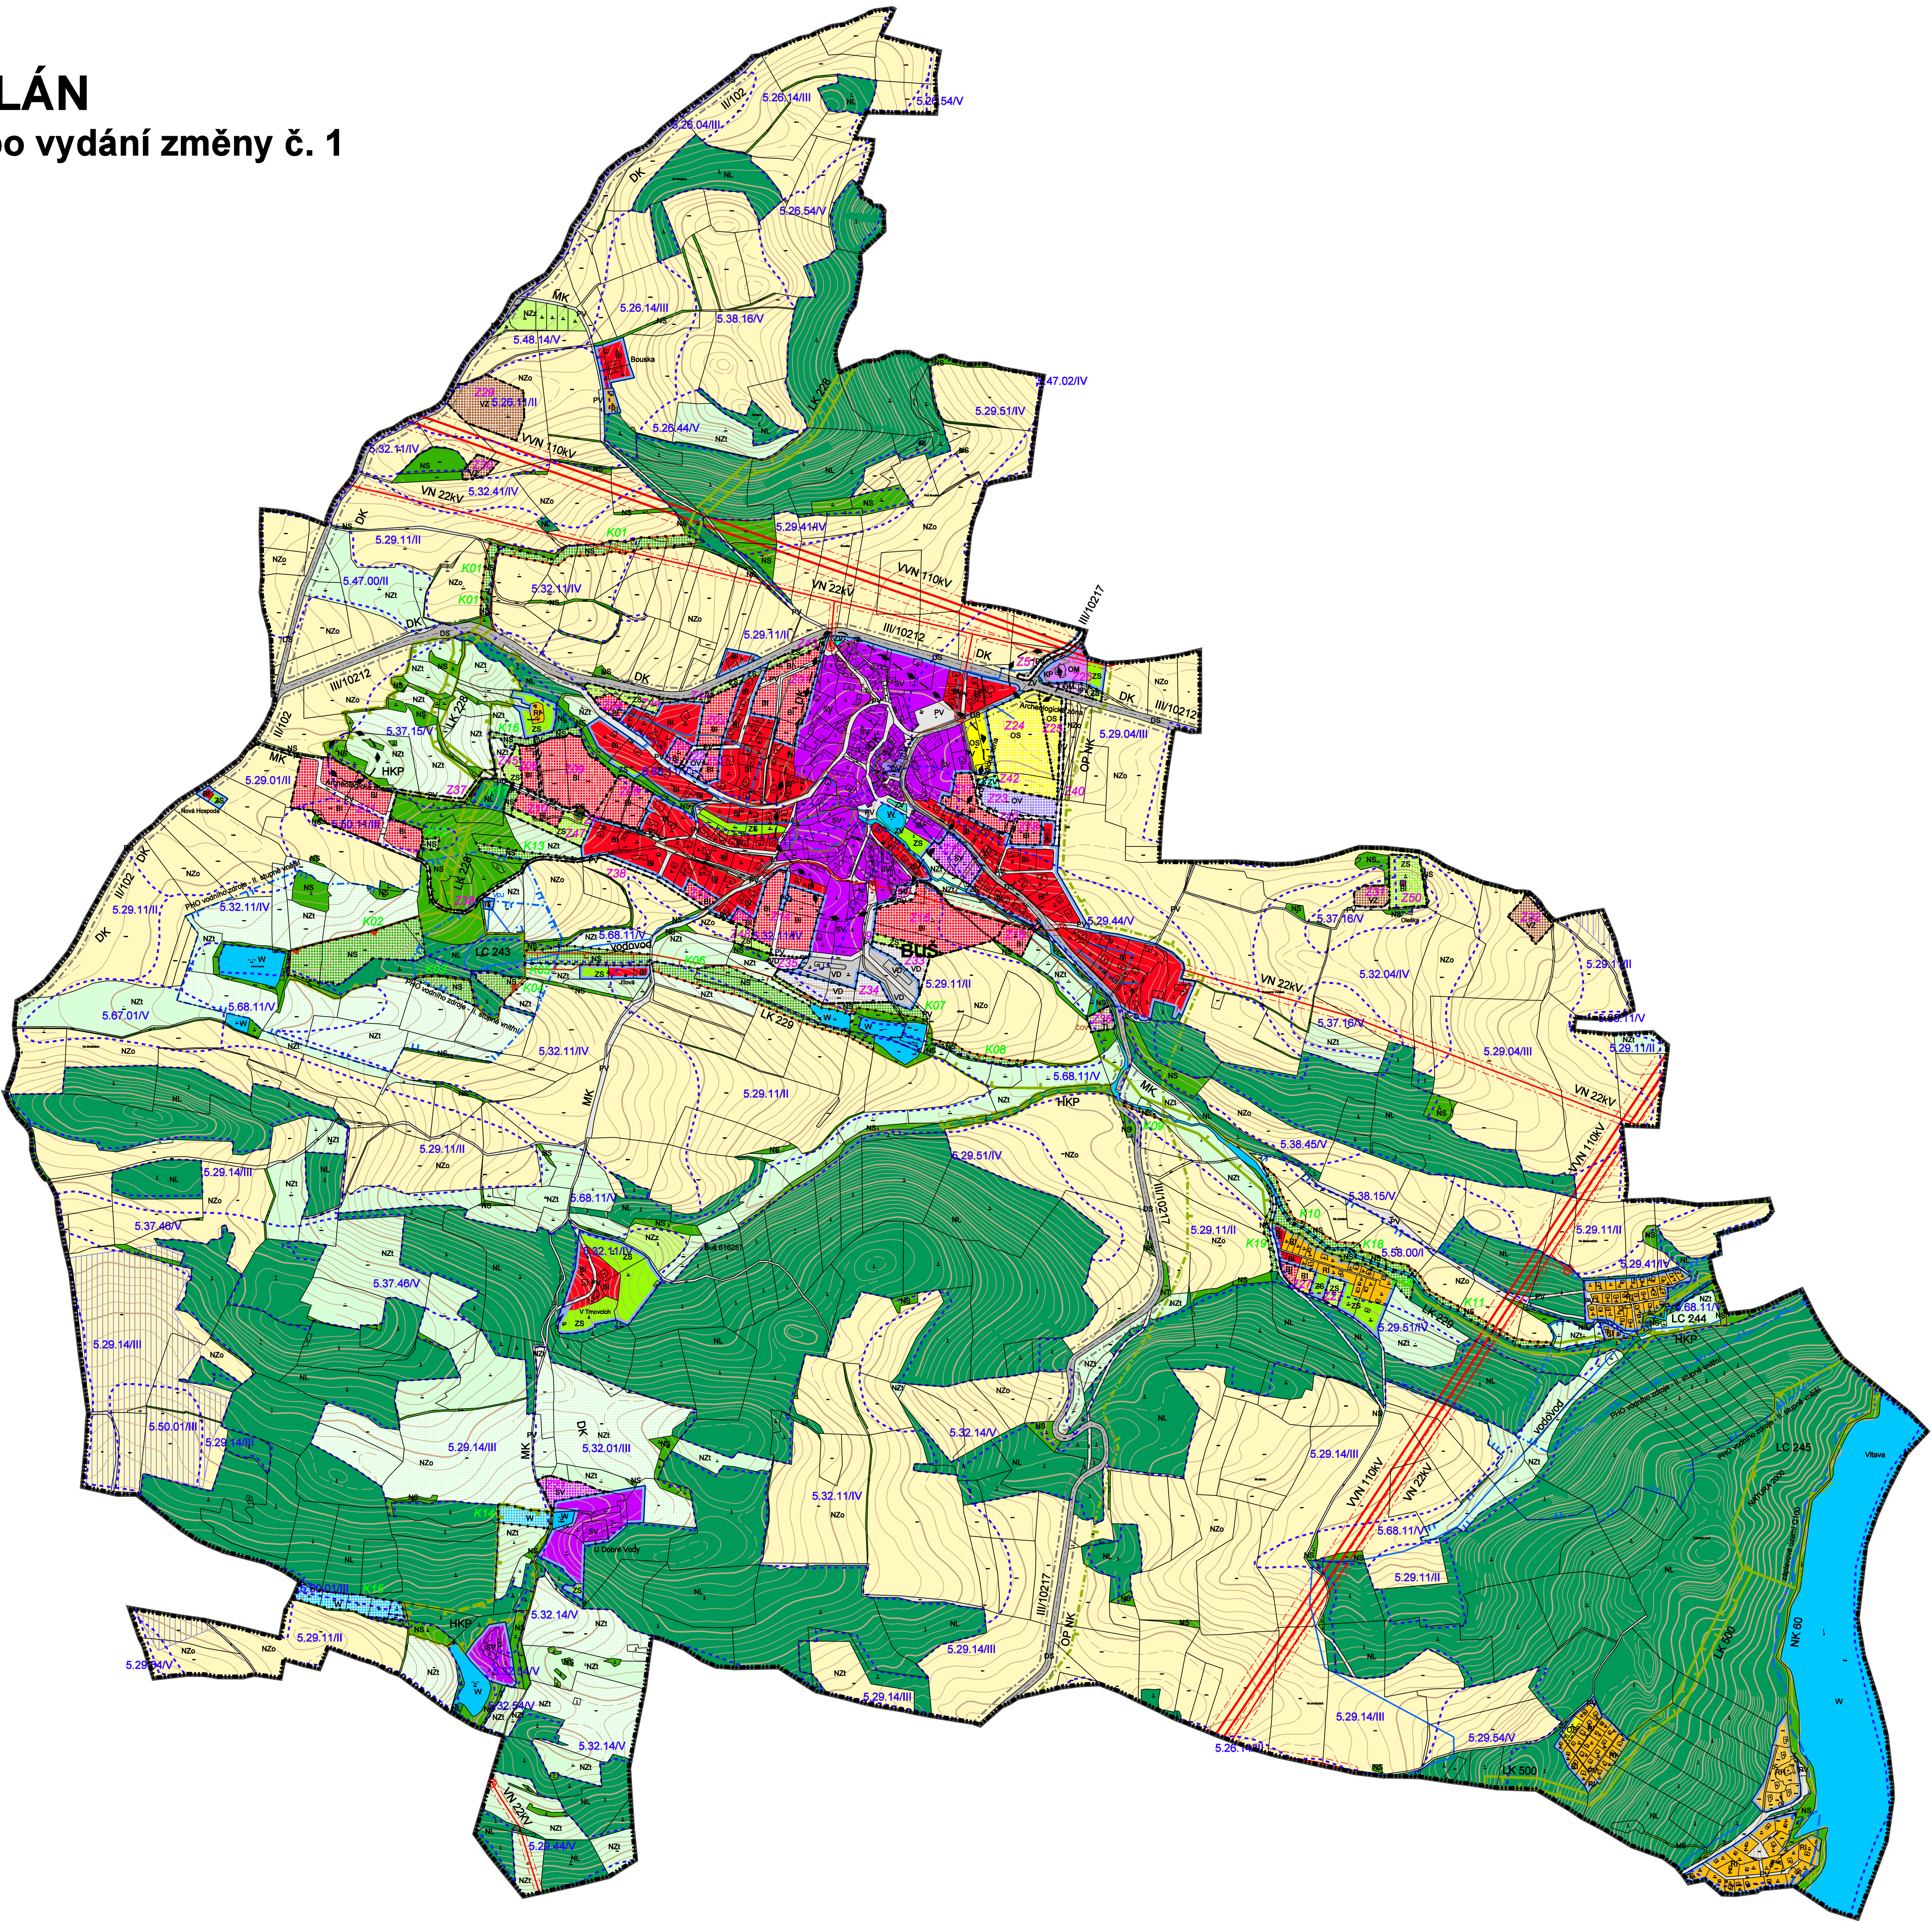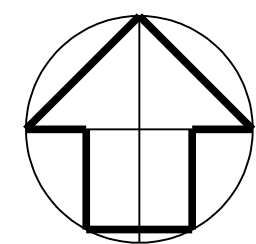

LIMITY VYUŽITÍ ÚZEMÍ

KULTURNÍ LIMITY

Ochrana památek

- Kulturní památky - KP
- Archeologické nálezy - AN

PŘÍRODNÍ LIMITY

Ochrana přírody a krajiny, ochrana lesa

- Evropsky významná lokalita - EVL
- Památné stromy - PS
- Hranice blochory
- Vzdálenost 50 m od okraje lesa

Ochrana vod

- Ochranná pásma vodních zdrojů - VZ
- Záplavové území vodního toku

Zemědělský půdní fond

- Kód BPEJ / Třída ochrany ZPF
- Hranice BPEJ
- Investice do ZPF

TECHNICKÉ LIMITY

Dopravní infrastruktura

- Ochranná pásma silnic

Technická infrastruktura

- VVN 110kV nadzemní elektrická vedení
- VN 22kV nadzemní elektrická vedení
- Vodovod
- Kanalizace
- Sdělovací dálkové kabely - DK

OBRANA STÁTU

- Čelí správní území obce
- je zájmovým územím
- Ministerstva obrany ČR
- z hlediska povolování
- vyjmenovaných druhů staveb

Mapové podklady

- POLOHOPIIS
- VÝŠKOPIS

HRANICE ÚZEMÍ

- HRANICE ÚZEMÍ OBCE BUŠ
- HRANICE ZASTAVĚNÉHO ÚZEMÍ
- ZASTAVITELNÉ PLOCHY
- PLOCHY ZMĚN V KRAJINĚ

PLOCHY S ROZDÍLNÝM ZPŮSOBEM VYUŽITÍ

PLOCHY URBANIZOVANÉ

- BI PLOCHY BYDLENÍ
- SV PLOCHY SMÍŠENÉ OBYTNÉ
- OV PLOCHY OBČANSKÉHO VYBAVENÍ
- OS PLOCHY OBČANSKÉHO VYBAVENÍ
- OM PLOCHY OBČANSKÉHO VYBAVENÍ
- RH PLOCHY REKREACE
- TI PLOCHY REKREACE
- VZ PLOCHY VÝROBY A SKLADOVÁNÍ
- VD PLOCHY VÝROBY A SKLADOVÁNÍ
- DS PLOCHY DOPRAVNÍ INFRASTRUKTURY
- PV PLOCHY VEŘEJNÝCH PROSTRANSTVÍ
- ZS PLOCHY VEŘEJNÝCH PROSTRANSTVÍ
- ZS PLOCHY ZELENÉ

PLOCHY NEURBANIZOVANÉ

- NL PLOCHY LESNÍ
- NZI PLOCHY ZEMĚDĚLSKÉ
- NZO PLOCHY ZEMĚDĚLSKÉ
- NZZ PLOCHY ZEMĚDĚLSKÉ
- NS PLOCHY SMÍŠENÉ NEZASTAVĚNÉHO ÚZEMÍ
- W PLOCHY VODNÍ A VODOHOSPODÁŘSKÉ

ÚZEMNÍ SYSTÉM EKOLOGICKÉ STABILITY

- HRANICE OCHRANNÉHO PÁSMU
- BIOKORIDOR NADREGIONÁLNÍ - NK
- BIOCENTRUM LOKÁLNÍ - LC
- BIOCENTRUM LOKÁLNÍ - LC
- BIOKORIDOR LOKÁLNÍ - LK
- BIOKORIDOR LOKÁLNÍ - LK

OCHRANA PŘÍRODY A KRAJINY

- Hodnotné krajinné prvky - HKP

Objednavatel : Obec BUŠ
Pořizovatel : Městský úřad Černošice
Zpracovatel : Ing. arch. MILIČ MARYŠKA
Datum : 2022

BUŠ - k.ú. Buš
ODŮVODNĚNÍ ÚZEMNÍHO PLÁNU
Úplné znění po vydání změny č. 1

KOORDINAČNÍ VÝKRES

měřítko : 1 : 5 000

D