



BUŠ
ÚZEMNÍ PLÁN
Změna č. 1

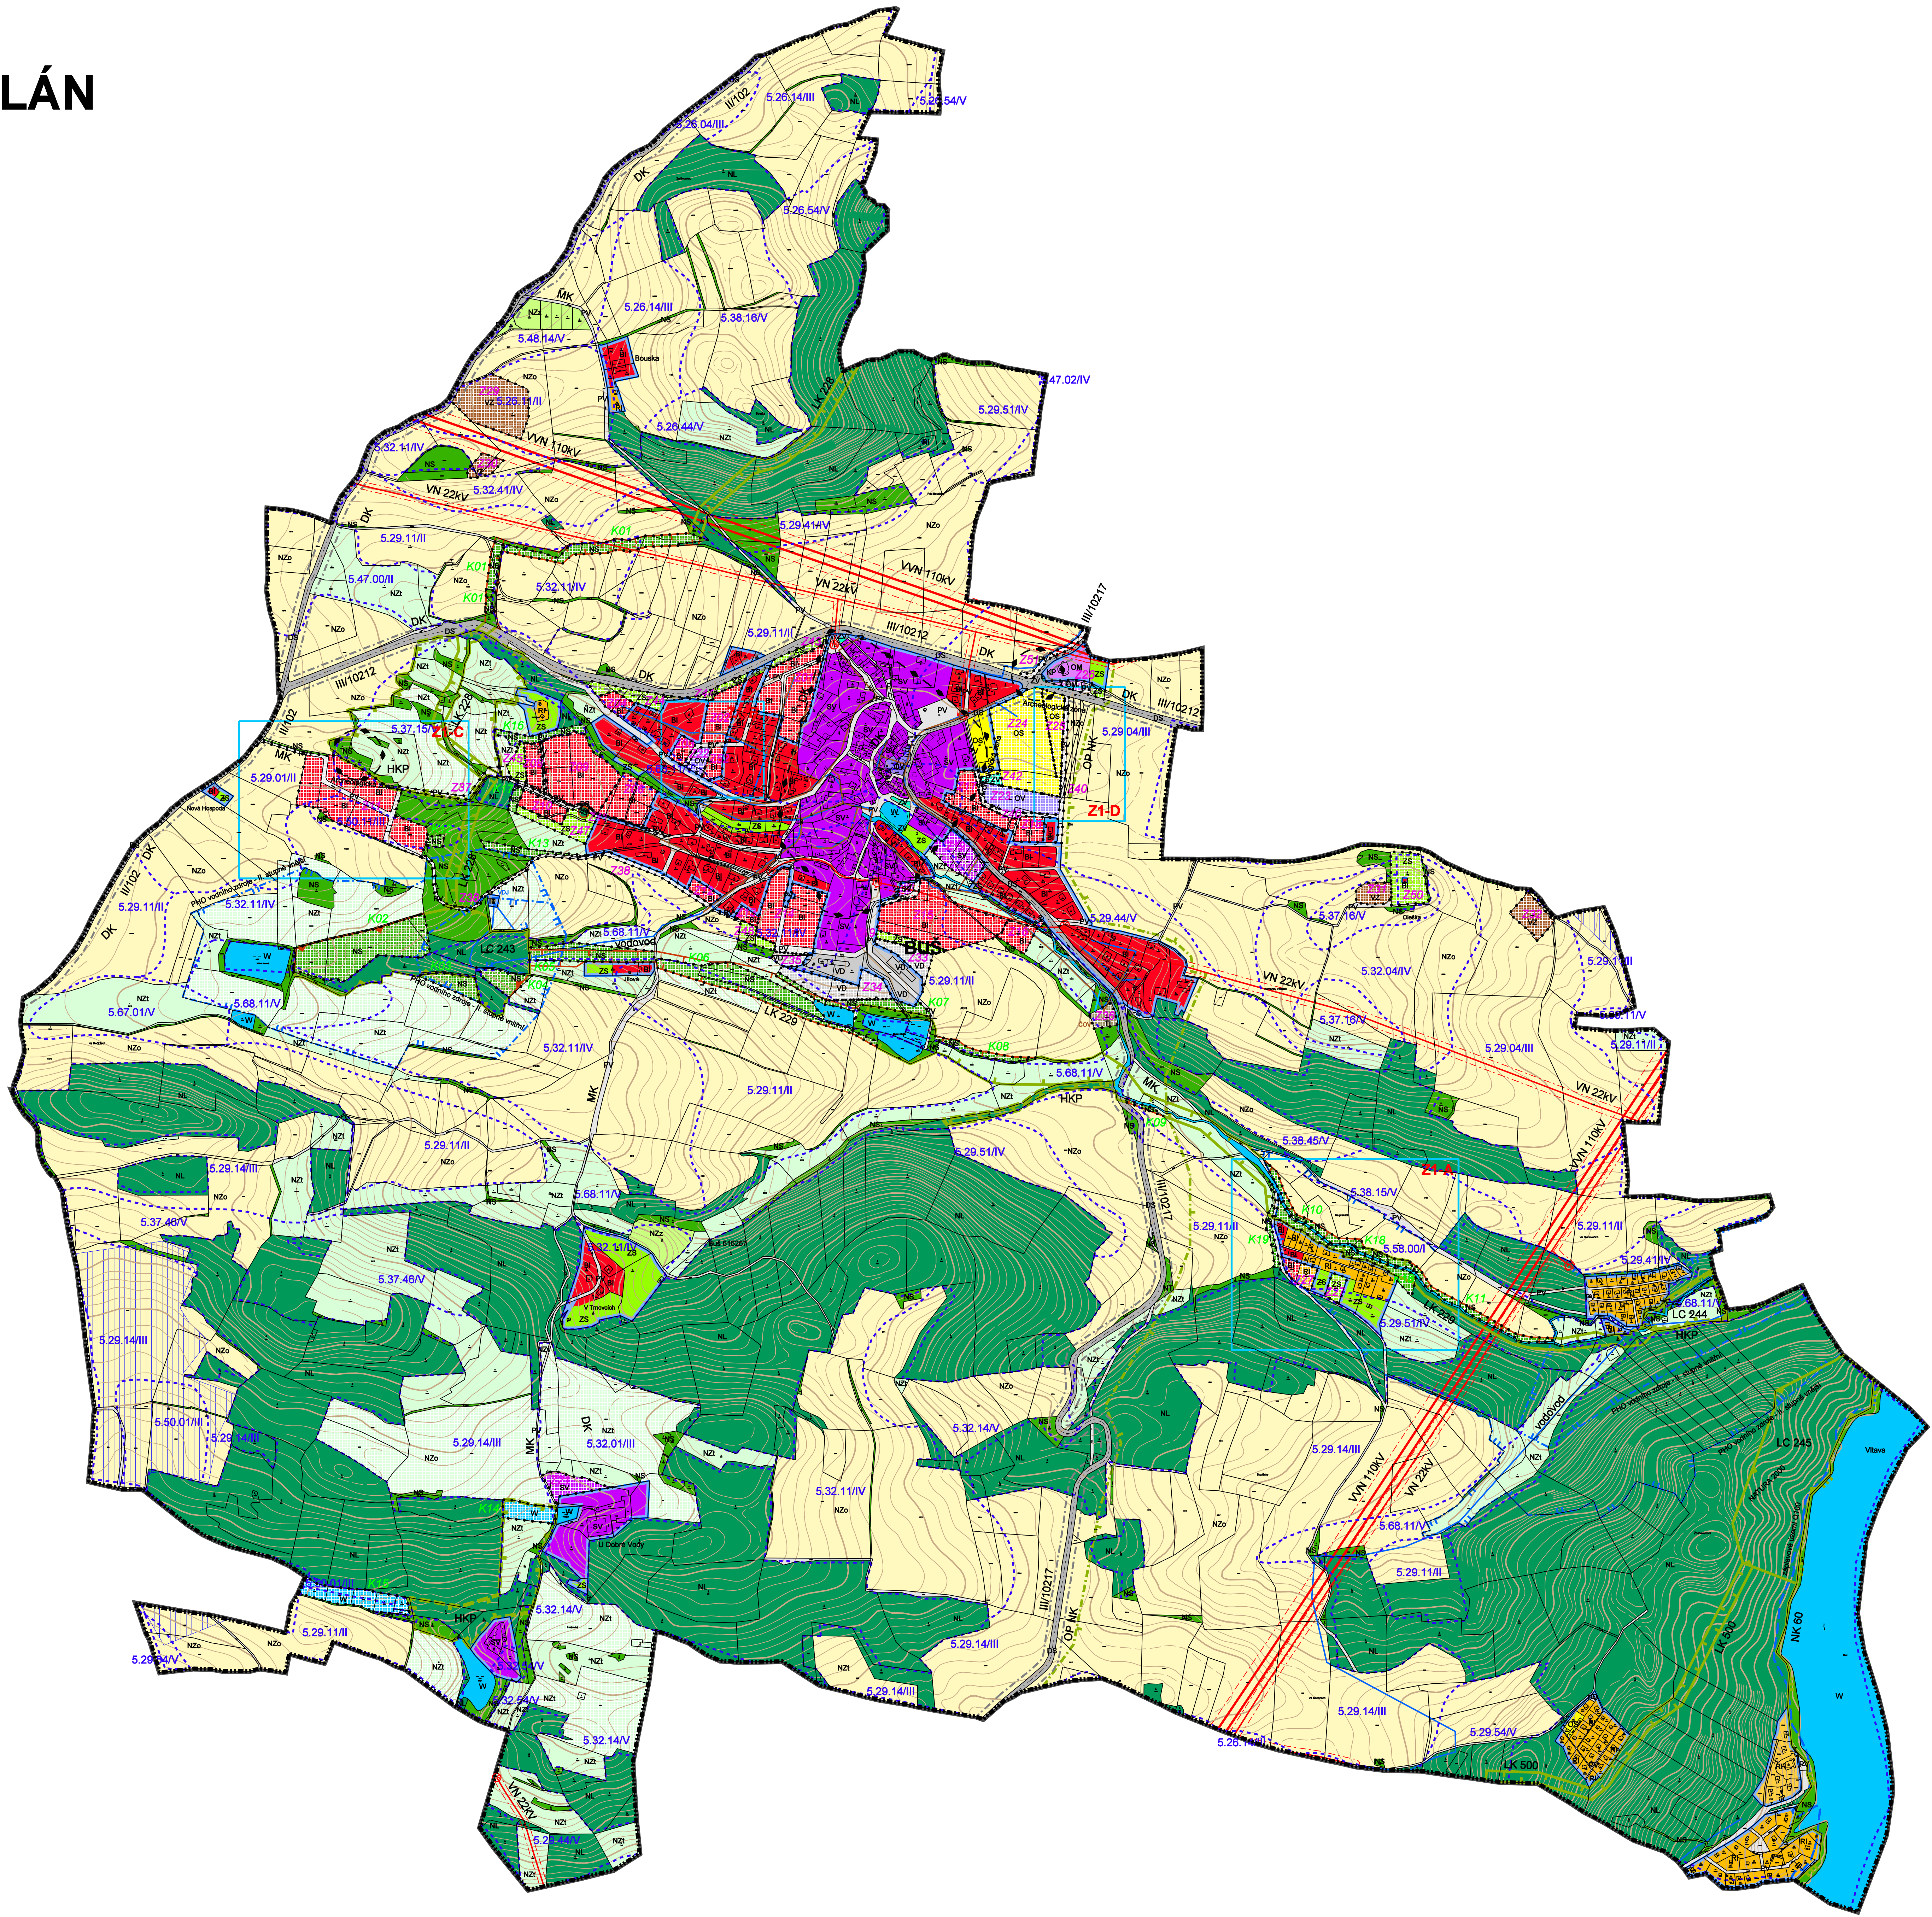

KOORDINAČNÍ VÝKRES
1 : 5 000

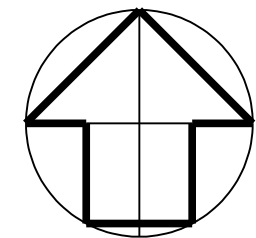

LIMITY VYUŽITÍ ÚZEMÍ

KULTURNÍ LIMITY

- Ochrana památek
- Kulturní památky - KP
 - Archaeologické nálezy - AN

PŘÍRODNÍ LIMITY

- Ochrana přírody a krajiny, ochrana lesa
- Evropsky významná lokalita - EVL
 - Památné stromy - PS
 - Hranice blochory
 - Vzdálenost 50 m od okraje lesa

Ochrana vod

- Ochranná pásma vodních zdrojů - VZ
- Záplavové území vodního toku

Zemědělský půdní fond

- Kód BPEJ / Třída ochrany ZPF
- Hranice BPEJ
- Investice do ZPF

TECHNICKÉ LIMITY

- Dopravní infrastruktura
- Ochranná pásma silnic

Technická infrastruktura

- VVN 110kV nadzemní elektrická vedení
- VN 22kV nadzemní elektrická vedení
- Vodovod
- Kanalizace
- Sdělovací dálkové kabely - DK

OBRAHA STÁTU

- Čelákovice
- Čelákovice
- Čelákovice

Mapové podklady

- POLOHOVIS
- VÝŠKOPIS

HRANICE ÚZEMÍ

- HRANICE ÚZEMÍ OBCE BUŠ
- HRANICE ZASTAVĚNÉHO ÚZEMÍ
- ZASTAVITELNÉ PLOCHY
- PLOCHY ZMĚN V KRAJINĚ
- OZNAČENÍ LOKALIT

PLOCHY S ROZDÍLNÝM ZPŮSOBEM VYUŽITÍ

PLOCHY URBANIZOVANÉ

- BI PLOCHY BYDLENÍ
- SV PLOCHY SMÍŠENÉ OBYTNÉ
- OV PLOCHY OBČANSKÉHO VYBAVENÍ
- OS PLOCHY OBČANSKÉHO VYBAVENÍ
- OM PLOCHY OBČANSKÉHO VYBAVENÍ
- RI PLOCHY REKREACE
- RH PLOCHY REKREACE
- TI PLOCHY TECHNICKÉ INFRASTRUKTURY
- VZ PLOCHY VÝROBY A SKLADOVÁNÍ
- VD PLOCHY VÝROBY A SKLADOVÁNÍ
- DS PLOCHY DOPRAVNÍ INFRASTRUKTURY
- PV PLOCHY VEŘEJNÝCH PROSTRANSTVÍ
- ZV PLOCHY VEŘEJNÝCH PROSTRANSTVÍ
- ZS PLOCHY ZELENÉ

PLOCHY NEURBANIZOVANÉ

- NL PLOCHY LESNÍ
- NZt PLOCHY ZEMĚDĚLSKÉ
- NZo PLOCHY ZEMĚDĚLSKÉ
- NZZ PLOCHY ZEMĚDĚLSKÉ
- NS PLOCHY SMÍŠENÉ NEZASTAVĚNÉHO ÚZEMÍ
- W PLOCHY VODNÍ A VODOHOSPODÁŘSKÉ

ÚZEMNÍ SYSTÉM EKOLOGICKÉ STABILITY

- HRANICE OCHRANNÉHO PÁSMÁ
- BIOKORIDOR NADREGIONÁLNÍ - NK
- BIOCENTRUM LOKÁLNÍ - LC
- BIOCENTRUM LOKÁLNÍ - LC
- BIOKORIDOR LOKÁLNÍ - LK
- BIOKORIDOR LOKÁLNÍ - LK

OCHRANA PŘÍRODY A KRAJINY

- Hodnotné krajinné prvky - HKP

Objednatel : Obec BUŠ
Pořizovatel : Městský úřad Černošice
Zpracovatel : Ing. arch. MILIČ MARYŠKA
Datum : 2022

BUŠ - k.ú. Buš
ODŮVODNĚNÍ ZMĚNY ÚZEMNÍHO PLÁNU

KOORDINAČNÍ VÝKRES

měřítko : 1 : 5 000

D