


ČERNOLICE

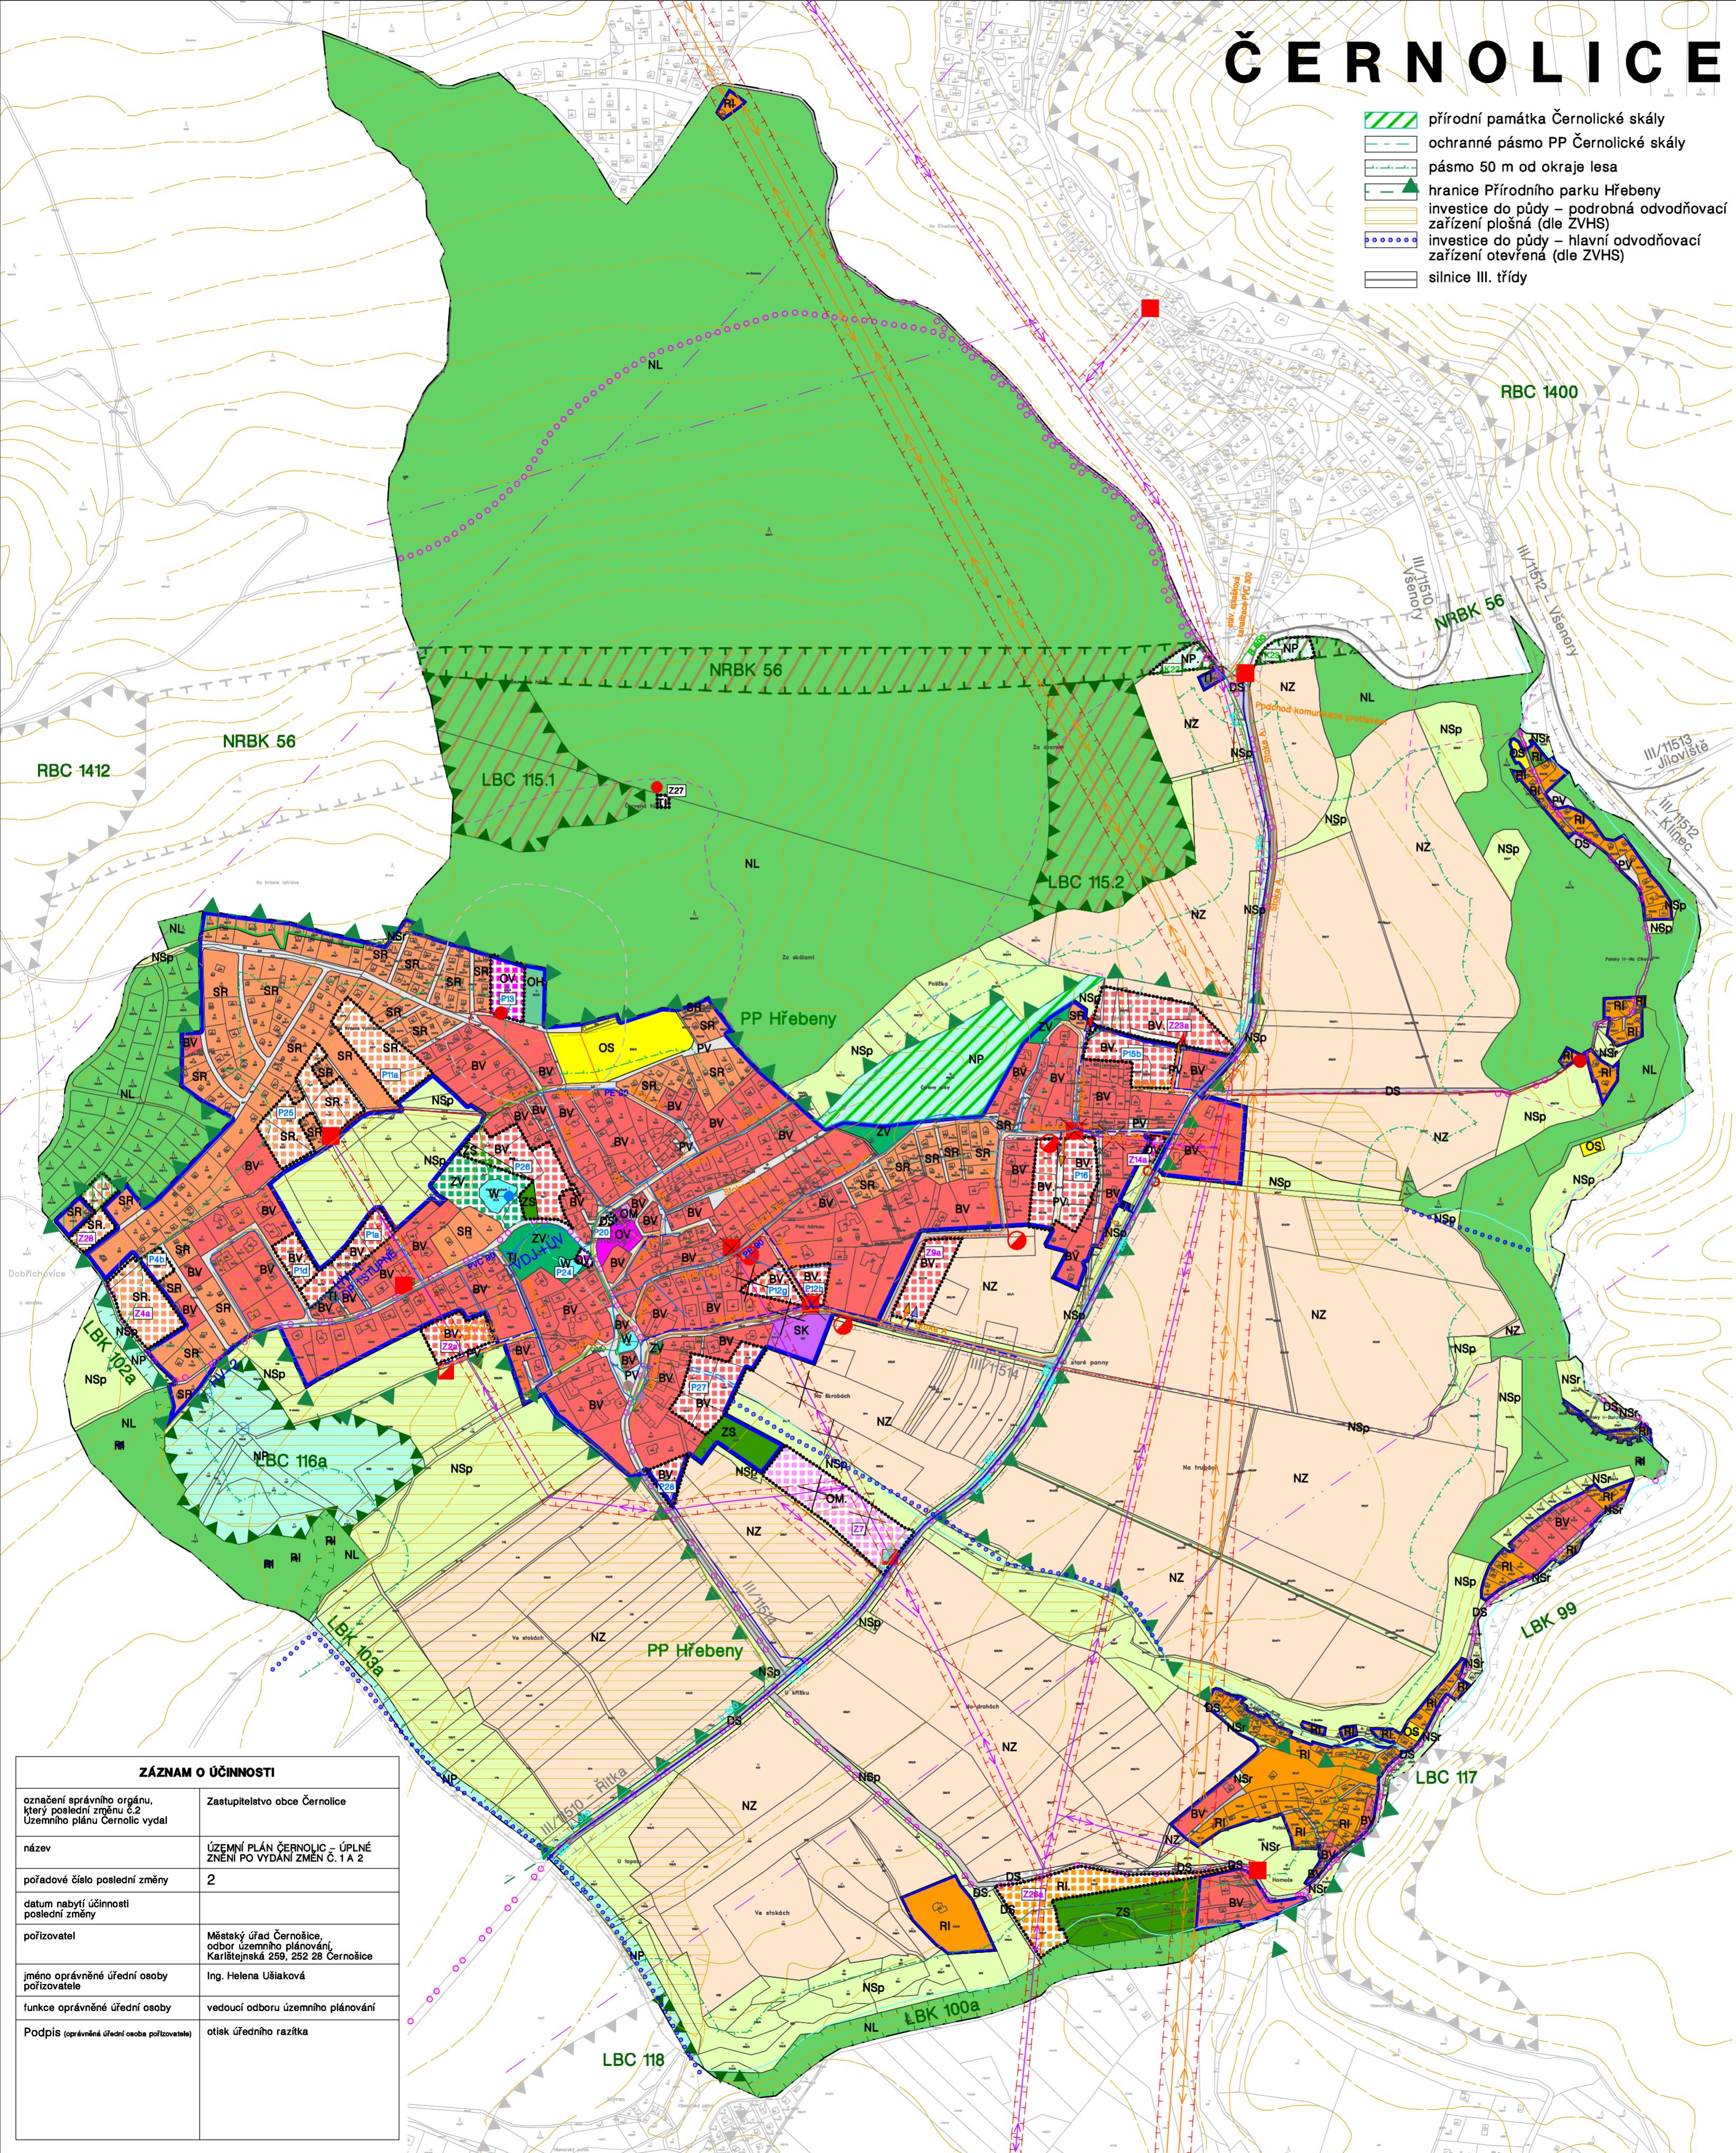

LEGENDA – PLOCHY S ROZDÍLNÝM ZPŮSOBEM VYUŽITÍ

- BV – bydlení – v rodinných domech – venkovské
- SR – plochy smíšené obytné – rekreační
- RI – rekreační – plochy staveb pro rodinnou rekreační
- SR/RI – plochy staveb pro rod. rek. na lesních poz.
- plochy určené k vynětí z PUPFL
- OV – občanské vybavení – veřejná infrastruktura
- OM – občanské vybavení – komerční zařízení malá a střední
- OS – občanské vybavení – tělovýchovná a sportovní zařízení
- OH – občanské vybavení – hřbitovy
- PV – veřejná prostranství
- SK – plochy smíšené obytné – komerční
- TI – technická infrastruktura – inženýrské sítě
- DS – dopravní infrastruktura – silniční
- ZV – zeleň – na veřejných prostranstvích
- ZS – plochy systému sídelní zeleně – soukromá a vyhrazená
- W – plochy vodní a vodo hospodářské
- NZ – plochy zemědělské – orná půda
- NL – plochy lesní
- NP – plochy přírodní
- NSr – plochy smíšené nezastavěného území – zeleň s rekreační nepobytnou funkcí
- NSp – plochy smíšené nezastavěného území – ostatní plochy zeleně s přední funkci

LEGENDA – HRANICE, OZNAČENÍ PLOCH

- hranice řešeného území (obce)
- zastavěné území k 28.9.2018
- zastavitelné plochy
- označení zastavitelných ploch
- plochy přestavyby – změny funkce v zastavěném území
- označení ploch přestavyby
- plochy změn v krajině
- označení ploch změn v krajině
- vodní toky povrchové/ zatrubněné

DALŠÍ JEVY, SYMBOLY

- ÚSES – lokální biocentrum
- ÚSES – nadregionální biokoridor s vloženými LBC
- ÚSES – lokální biokoridor
- navržená požární věž, využitelná i jako rozhledna
- pěší turistické značené a další cesty
- cyklotrasy, úseky cyklostezek
- cyklostezka + in-line dráha (návrh)
- autobusové zastávky – stav / návrh
- vodovod obecní stávající/ vodovodní přívaděc (skupinový vodovod Mníšek)
- vodovod – návrh
- průmyslový vodovod
- vodní zdroj / pramen
- dešťová kanalizace stávající
- splašková kanalizace stávající gravitační/tlaková
- splašková kanalizace – návrh
- venkovní vedení VVN 110 kV
- venkovní vedení VN 22 kV
- venkovní vedení 22 kV – návrh
- venkovní vedení 22 kV – ke zrušení
- ochranné pásmo VN, VVN
- kabel 22 kV stav/ návrh
- trafostanice stav/ ke zrušení
- trafostanice kabelová stav
- trafostanice návrh stožárová/ kabelová
- RR paprsek (RSpoje O2, ČRa)
- napojuvací body tech. infrastruktury
- ochranné pásmo silnice III. tř. (15 m)
- ochranné pásmo hřbitova (100 m)
- ochranné pásmo vodního toku (2m od břehu vodního toku na obě strany)

Celé správní území obce je situováno ve vymezeném území leteckých zabezpečovacích zařízeních Ministerstva obrany.

ÚPNÉ ZNĚNÍ ÚZEMNÍHO PLÁNU ČERNOLIC PO VYDÁNÍ ZMĚN Č. 1 A 2 - ODŮVODNĚNÍ

D1 koordinační výkres

1 : 5 000

PROJEKTANT ÚP:
FOGLAR ARCHITECTS
ING. AKAD. ARCH. PETR FOGLAR
AUT. ARCHITEKT ČKA 002667
KUBÍŠTOVA 6/1101, PRAHA 4
KANCELÁŘ TROJICKA 1/386, PRAHA 2
EMAIL: foglar@foglar-architects.cz
TEL.: 602212589, 723017777

ZPRACOVATEL:
ING. AKAD. ARCH. PETR FOGLAR
ING. ARCH. ZUZANA FOGLAROVÁ
ING. ARCH. JAKUB KOLÍN

PŘÍZIVATEL:
MĚSTSKÝ ÚŘAD ČERNOŠICE
OBOR ÚZEMNÍHO PLÁNOVÁNÍ
KARLŠTEJNSKÁ 259, 252 28 ČERNOŠICE
email: podatelna@mestocernosice.cz

OBJEDNATEL:
OBEC ČERNOLICE
ČERNOLICE 64, 252 10 MNÍŠEK POD BRDY
IČO: 00241113
TEL.: 257711372
STAROSTA: PAVEL SCHMIDT
email: starosta@cernolice.cz

DATUM ZPRACOVÁNÍ:

06/2020

ČÍSLO PARÉ: