Souřadnicový systém S-JTSK
Výškový systém ČSJNS-Balt p.v.
Kótováno v metrech

INTEGROVANÝ OPERAČNÍ PROGRAM

EVROPSKÁ UNIE
EVROPSKÝ FOND PRO REGIONÁLNÍ ROZVOJ
ŠANCE PRO VÁŠ ROZVOJ

MINISTERSTVO PRO MÍSTNÍ ROZVOJ

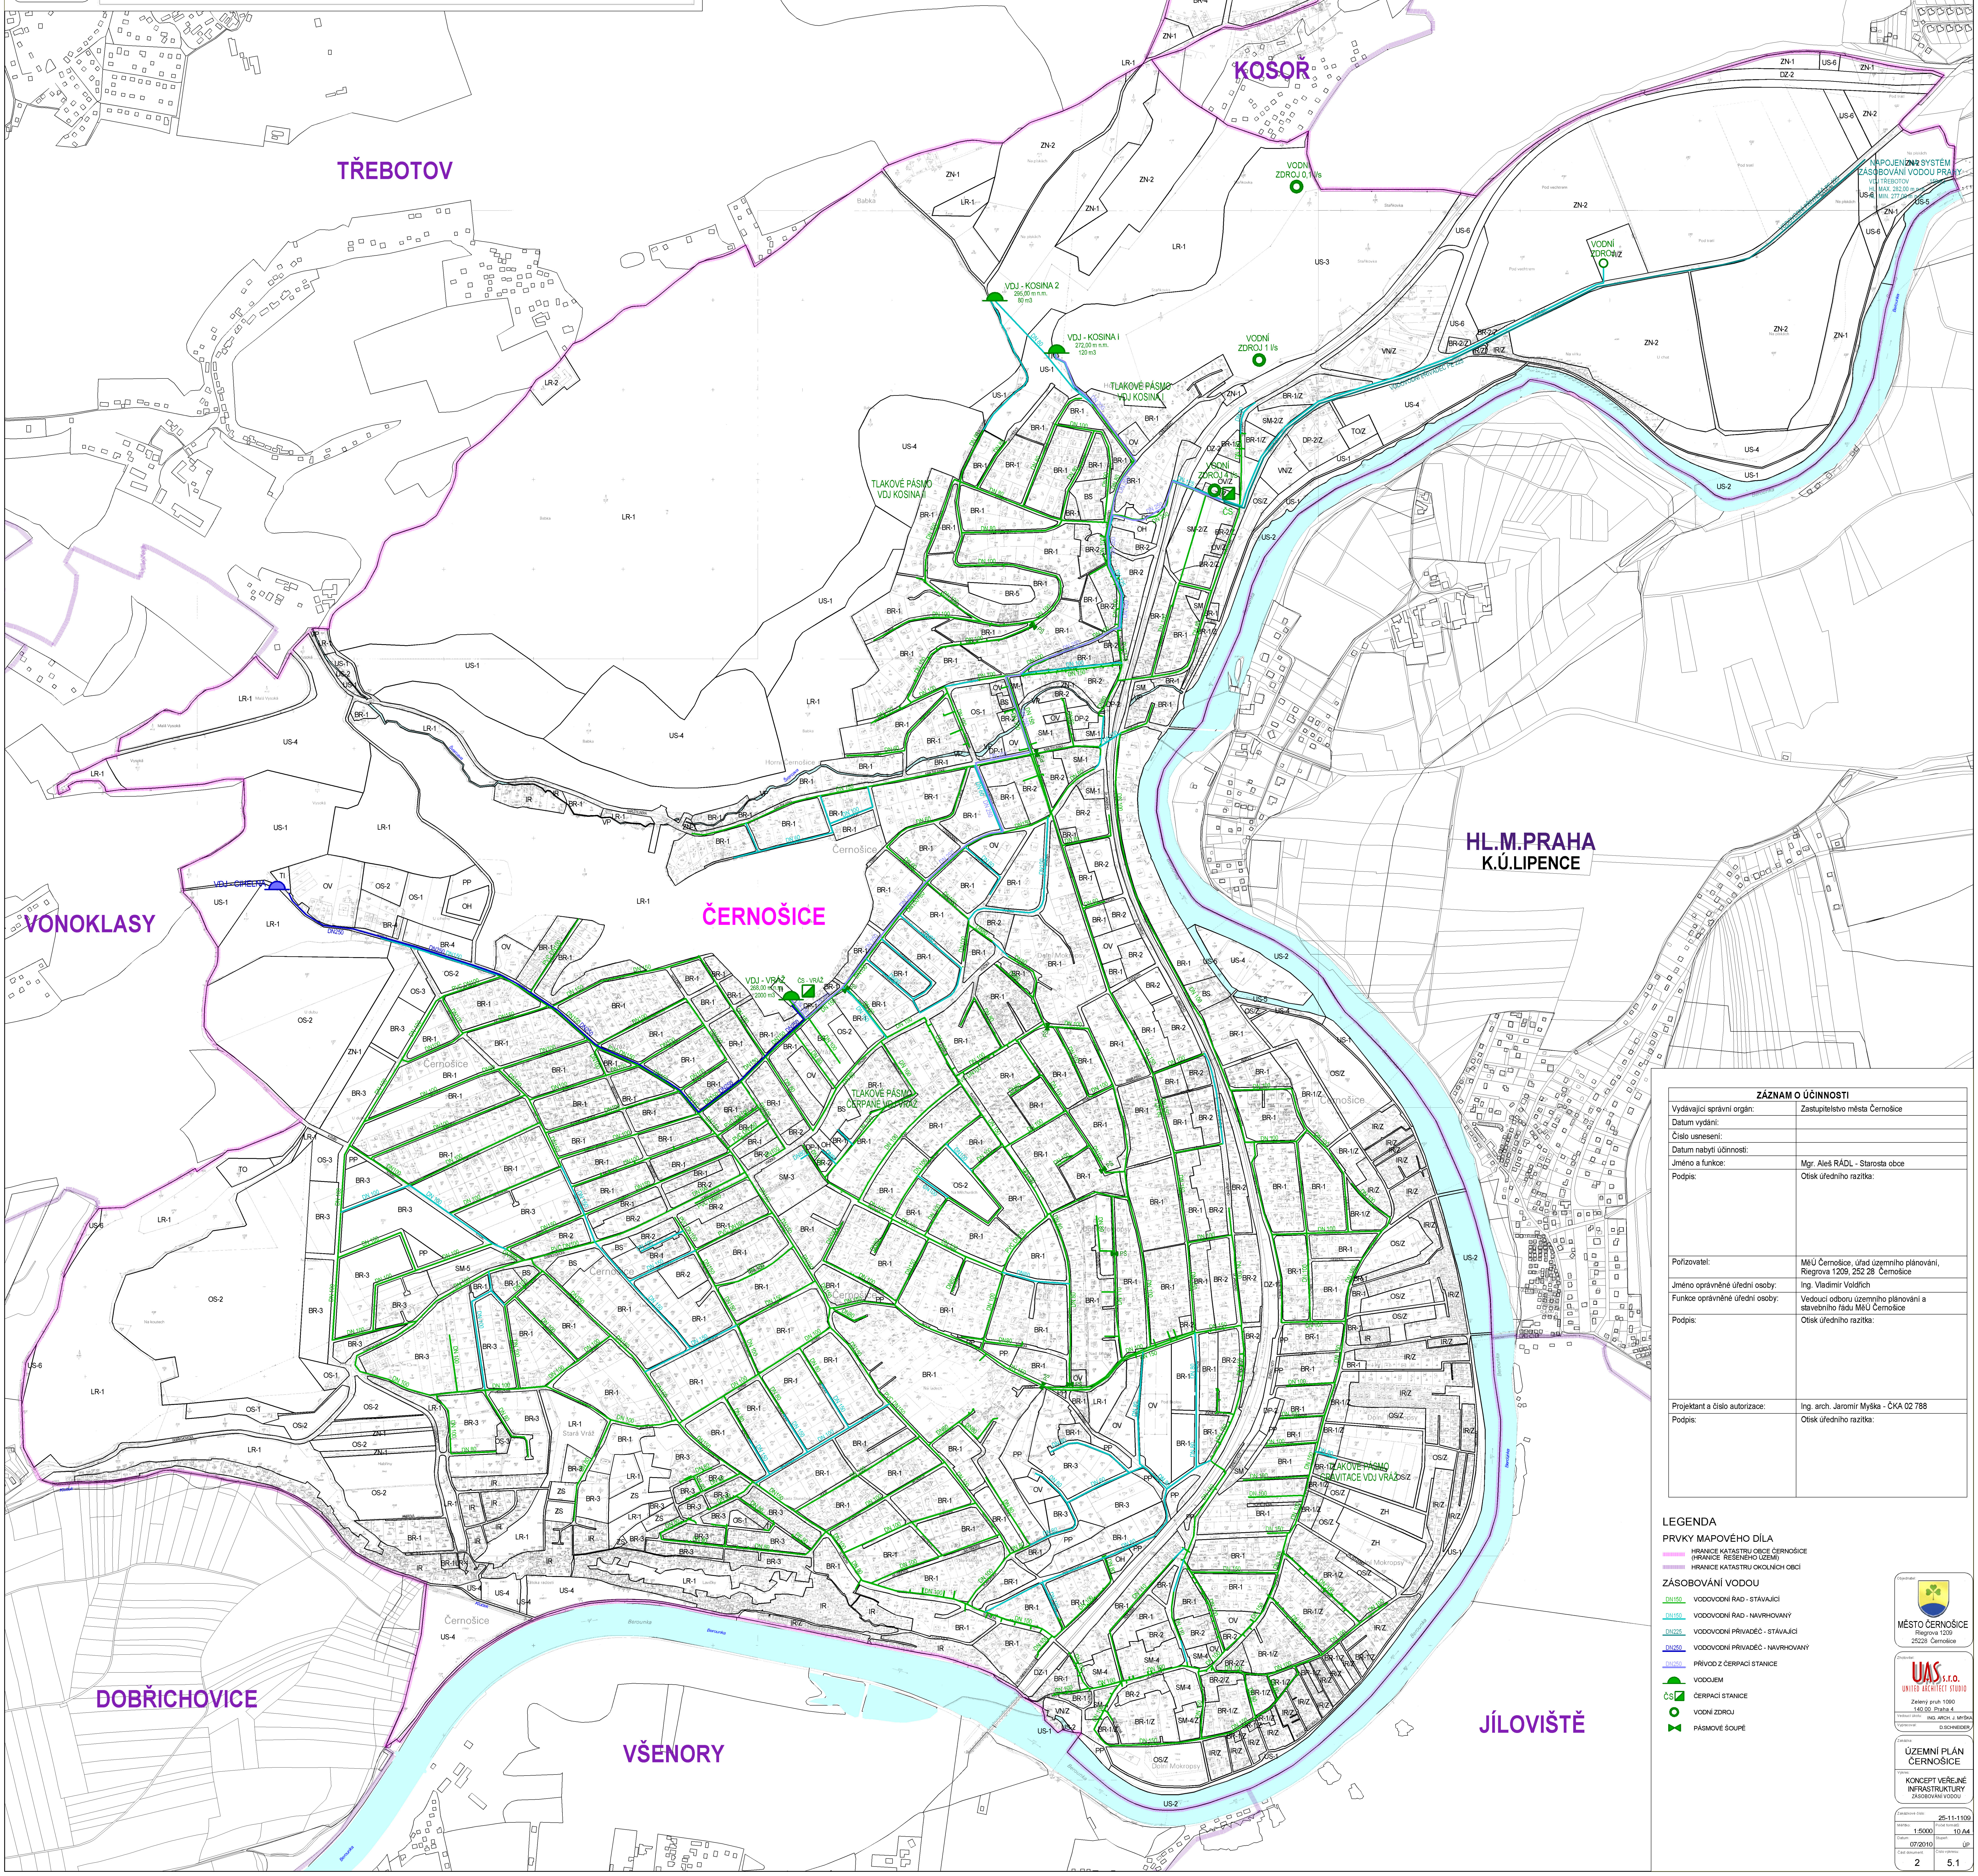
TŘEBOTOV
KOSOŘ
HL.M.PRAHA
K.Ú.RADOTÍN
HL.M.PRAHA
K.Ú.LIPENCE
VONOKLASY
ČERNOŠICE
DOBŘICHOVICE
VŠENORY
JÍLOVIŠTĚ
VDJ - KOSINA 2
295,00 m n.m.
80 m3
VDJ - KOSINA I
272,00 m n.m.
120 m3
TLAKOVÉ PÁSMO VDJ KOSINA I
TLAKOVÉ PÁSMO VDJ KOSINA II
VODNÍ ZDROJ 0,1 l/s
VODNÍ ZDROJ 1 l/s
VODNÍ ZDROJ 4 l/s
VODNÍ ZDROJ
ČS
NAPOJENÍ NA SYSTÉM ZÁSOBOVÁNÍ VODOU PRAHY
VDJ TŘEBOTOV
HL. MAX. 282,00 m n.m.
HL. MIN. 277,00 m n.m.
VODOVODNÍ PŘIVADĚČ PE 225
VDJ - CIHELNA
DN250
DN250 DN150
VDJ - VRÁŽ
268,00 m n.m.
2000 m3
ČS - VRÁŽ
TLAKOVÉ PÁSMO ČERPANÉ VDJ VRÁŽ
TLAKOVÉ PÁSMO GRAVITACE VDJ VRÁŽ
Berounka
Švarcava
Kuleček
Horní Černošice
Černošice
Dolní Mokropsy
Stará Vráž
Zátoka radosti
Na Měchurách
Babka
Vysoká
Malá Vysoká
Na pískách
Staňkovka
Pod vechtrem
Pod tratí
Na koutech
U dubu
U cihelny
Habřiny

ZÁZNAM O ÚČINNOSTI

Vydávající správní orgán:	Zastupitelstvo města Černošice
Datum vydání:	
Číslo usnesení:	
Datum nabytí účinnosti:	
Jméno a funkce:	Mgr. Aleš RÁDL - Starosta obce
Podpis:	Otisk úředního razítka:
Pořizovatel:	MěÚ Černošice, úřad územního plánování, Riegrova 1209, 252 28 Černošice
Jméno oprávněné úřední osoby:	Ing. Vladimír Voldřich
Funkce oprávněné úřední osoby:	Vedoucí odboru územního plánování a stavebního řádu MěÚ Černošice
Podpis:	Otisk úředního razítka:
Projektant a číslo autorizace:	Ing. arch. Jaromír Myška - ČKA 02 788
Podpis:	Otisk úředního razítka:

LEGENDA

PRVKY MAPOVÉHO DÍLA

▨	HRANICE KATASTRU OBCE ČERNOŠICE (HRANICE ŘEŠENÉHO ÚZEMÍ)
▨	HRANICE KATASTRU OKOLNÍCH OBCÍ

ZÁSOBOVÁNÍ VODOU

DN150	VODOVODNÍ ŘAD - STÁVAJÍCÍ
DN150	VODOVODNÍ ŘAD - NAVRHOVANÝ
DN225	VODOVODNÍ PŘIVADĚČ - STÁVAJÍCÍ
DN250	VODOVODNÍ PŘIVADĚČ - NAVRHOVANÝ
DN250	PŘÍVOD Z ČERPACÍ STANICE
◓	VODOJEM
ČS◪	ČERPACÍ STANICE
○	VODNÍ ZDROJ
⧓	PÁSMOVÉ ŠOUPĚ

Objednatel:
MĚSTO ČERNOŠICE
Riegrova 1209
25228 Černošice

Zhotovitel:
UAS s.r.o.
UNITED ARCHITECT STUDIO
Zelený pruh 1090
140 00 Praha 4

Vedoucí úkolu:	ING. ARCH. J. MYŠKA
Vypracoval:	D.SCHNEIDER

Zakázka:
ÚZEMNÍ PLÁN ČERNOŠICE

Výkres:
KONCEPT VEŘEJNÉ INFRASTRUKTURY
ZÁSOBOVÁNÍ VODOU

Zakázkové číslo:	25-11-1109
Měřítko: 1:5000	Počet formátů: 10 A4
Datum: 07/2010	Stupeň: ÚP
Část dokument: 2	Číslo výkresu: 5.1