



SICE - MOKROPSY

Nástupiště součástí města


Přístup vlak, bus, K+R, cyklo

Přístup do podchodu místem setkání

Obytná ulice ke škole

Zklidněná zvýšená plocha

Perspektiva - Mokropské stanice při pohledu ze severu

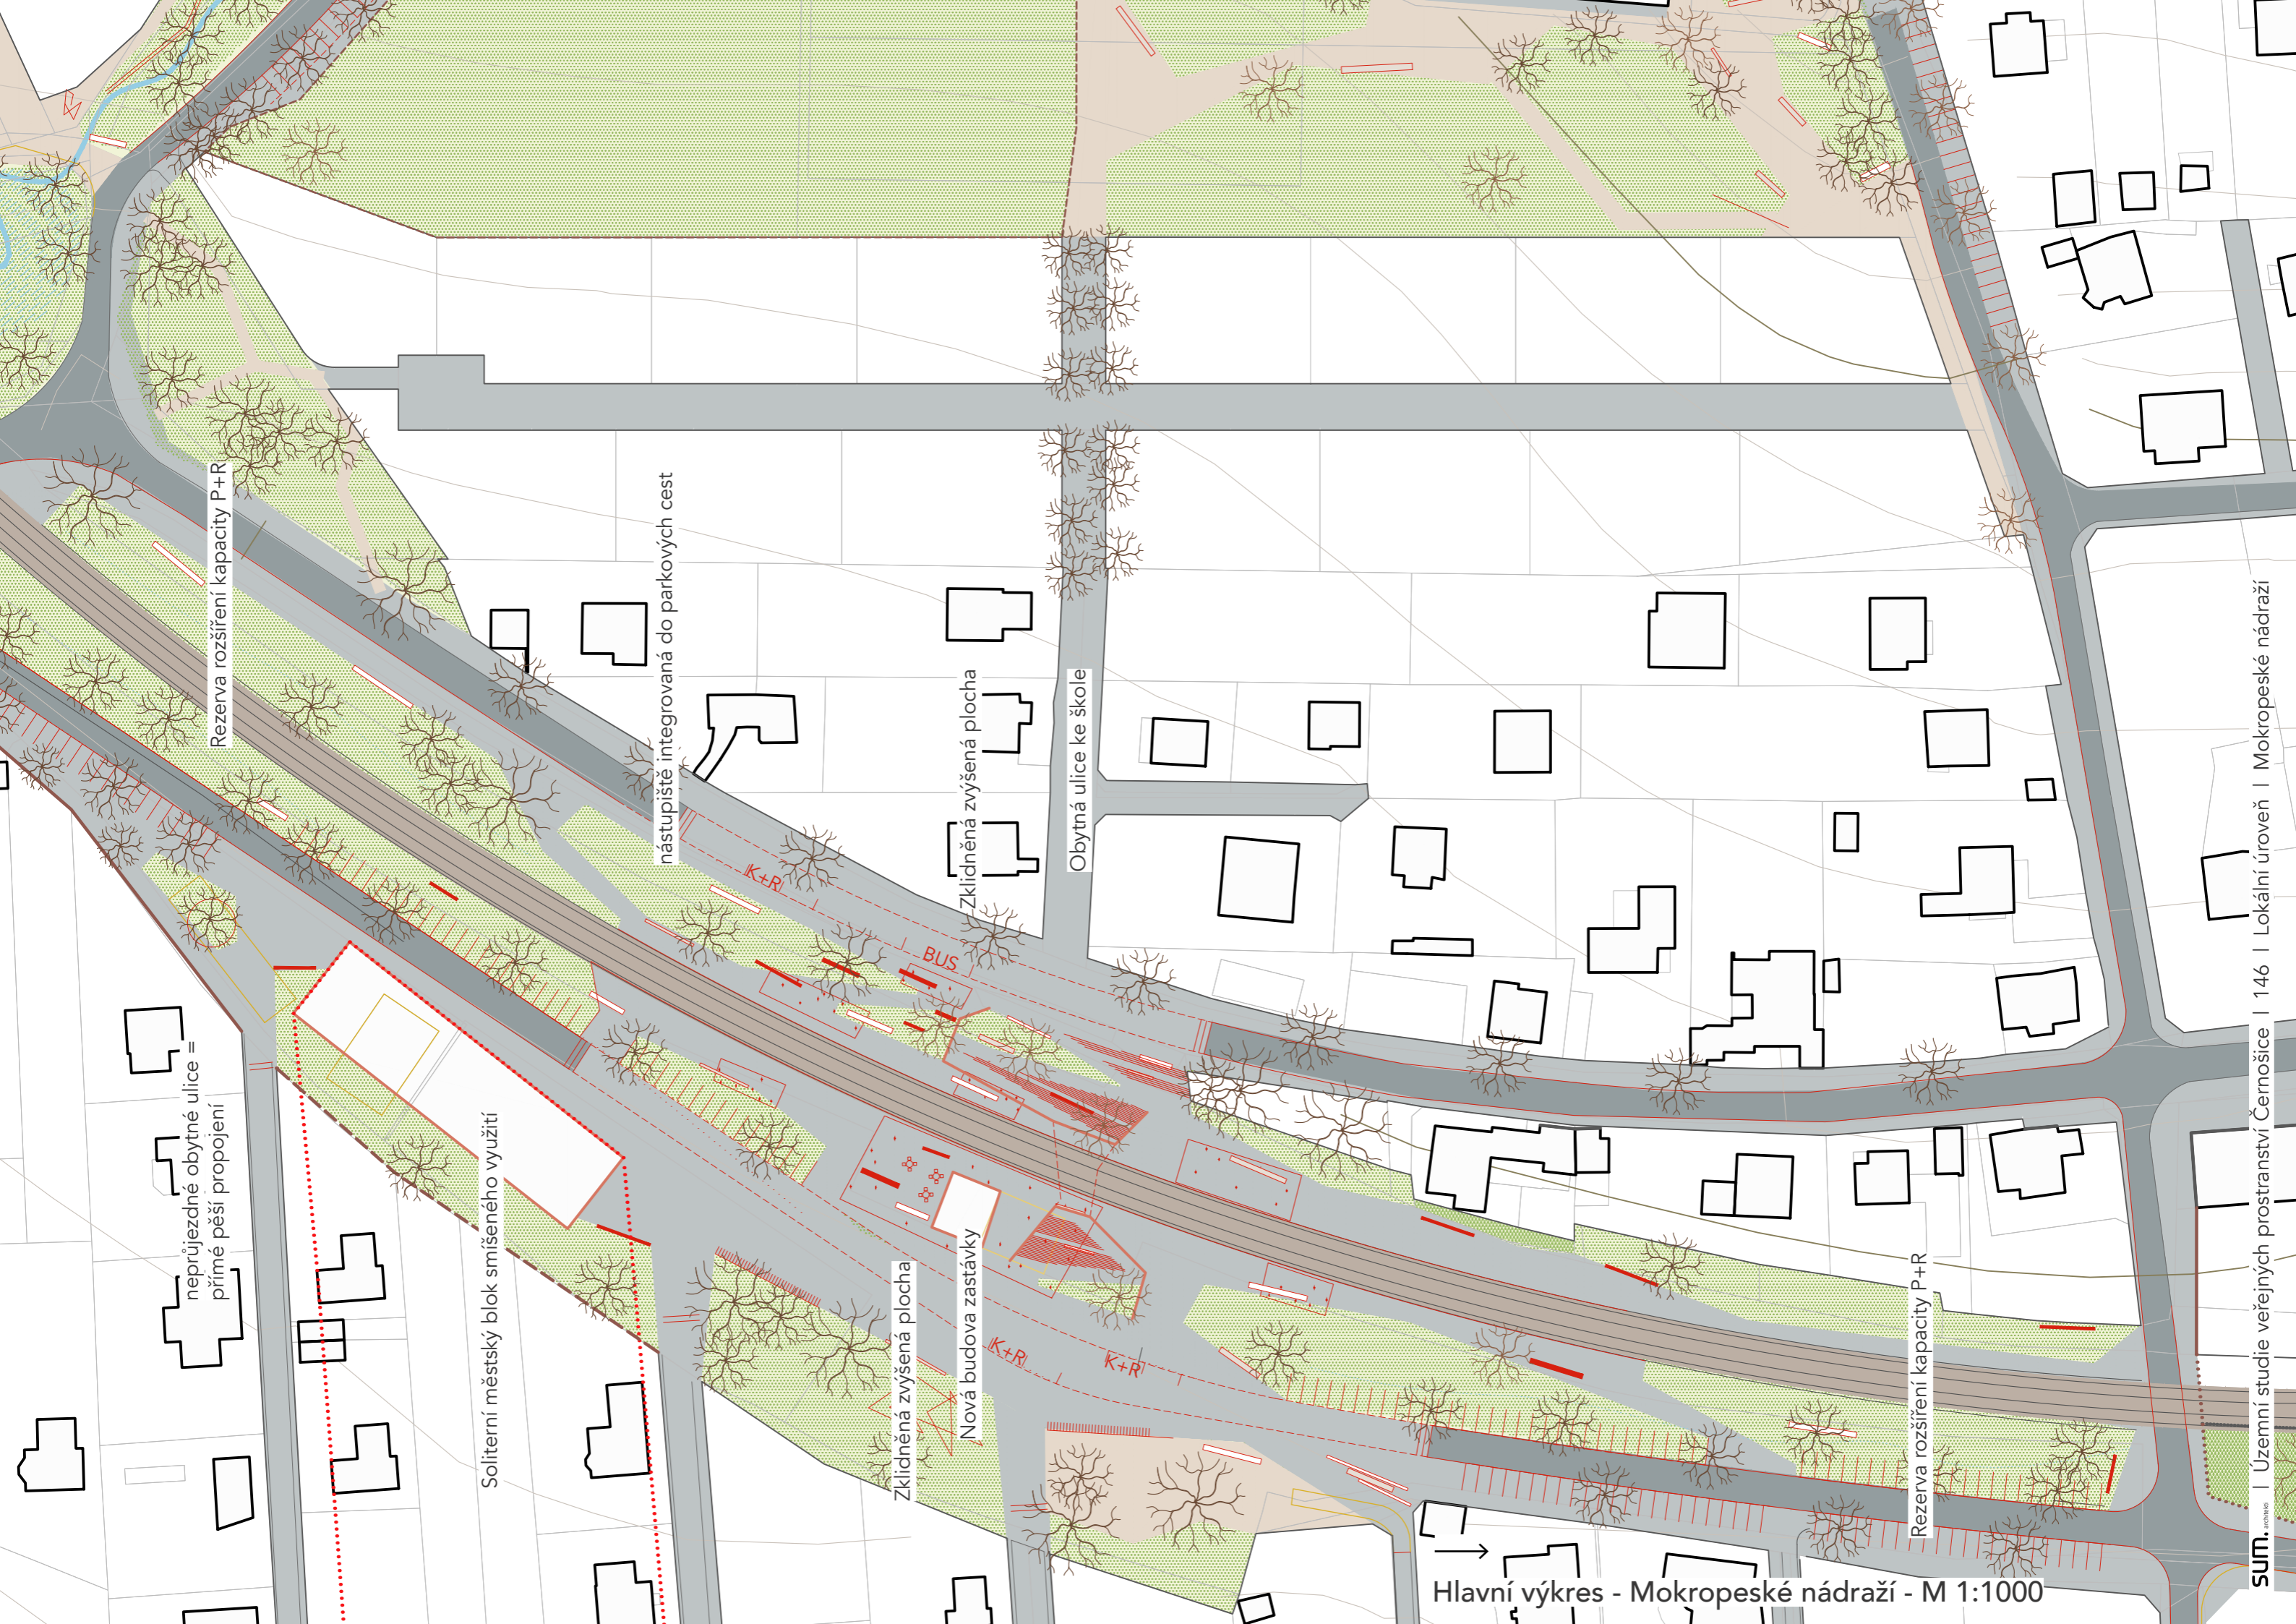

Rezerva rozšíření kapacity P+R

nástupiště integrovaná do parkových cest

Zklidněná zvýšená plocha

Obytná ulice ke škole

BUS

Zklidněná zvýšená plocha


Nová budova zastávky

Rezerva rozšíření kapacity P+R

neprůjezdné obytné ulice =
přímé pěší propojení

Soliterní městský blok smíšeného využití

Hlavní výkres - Mokropské nádraží - M 1:1000

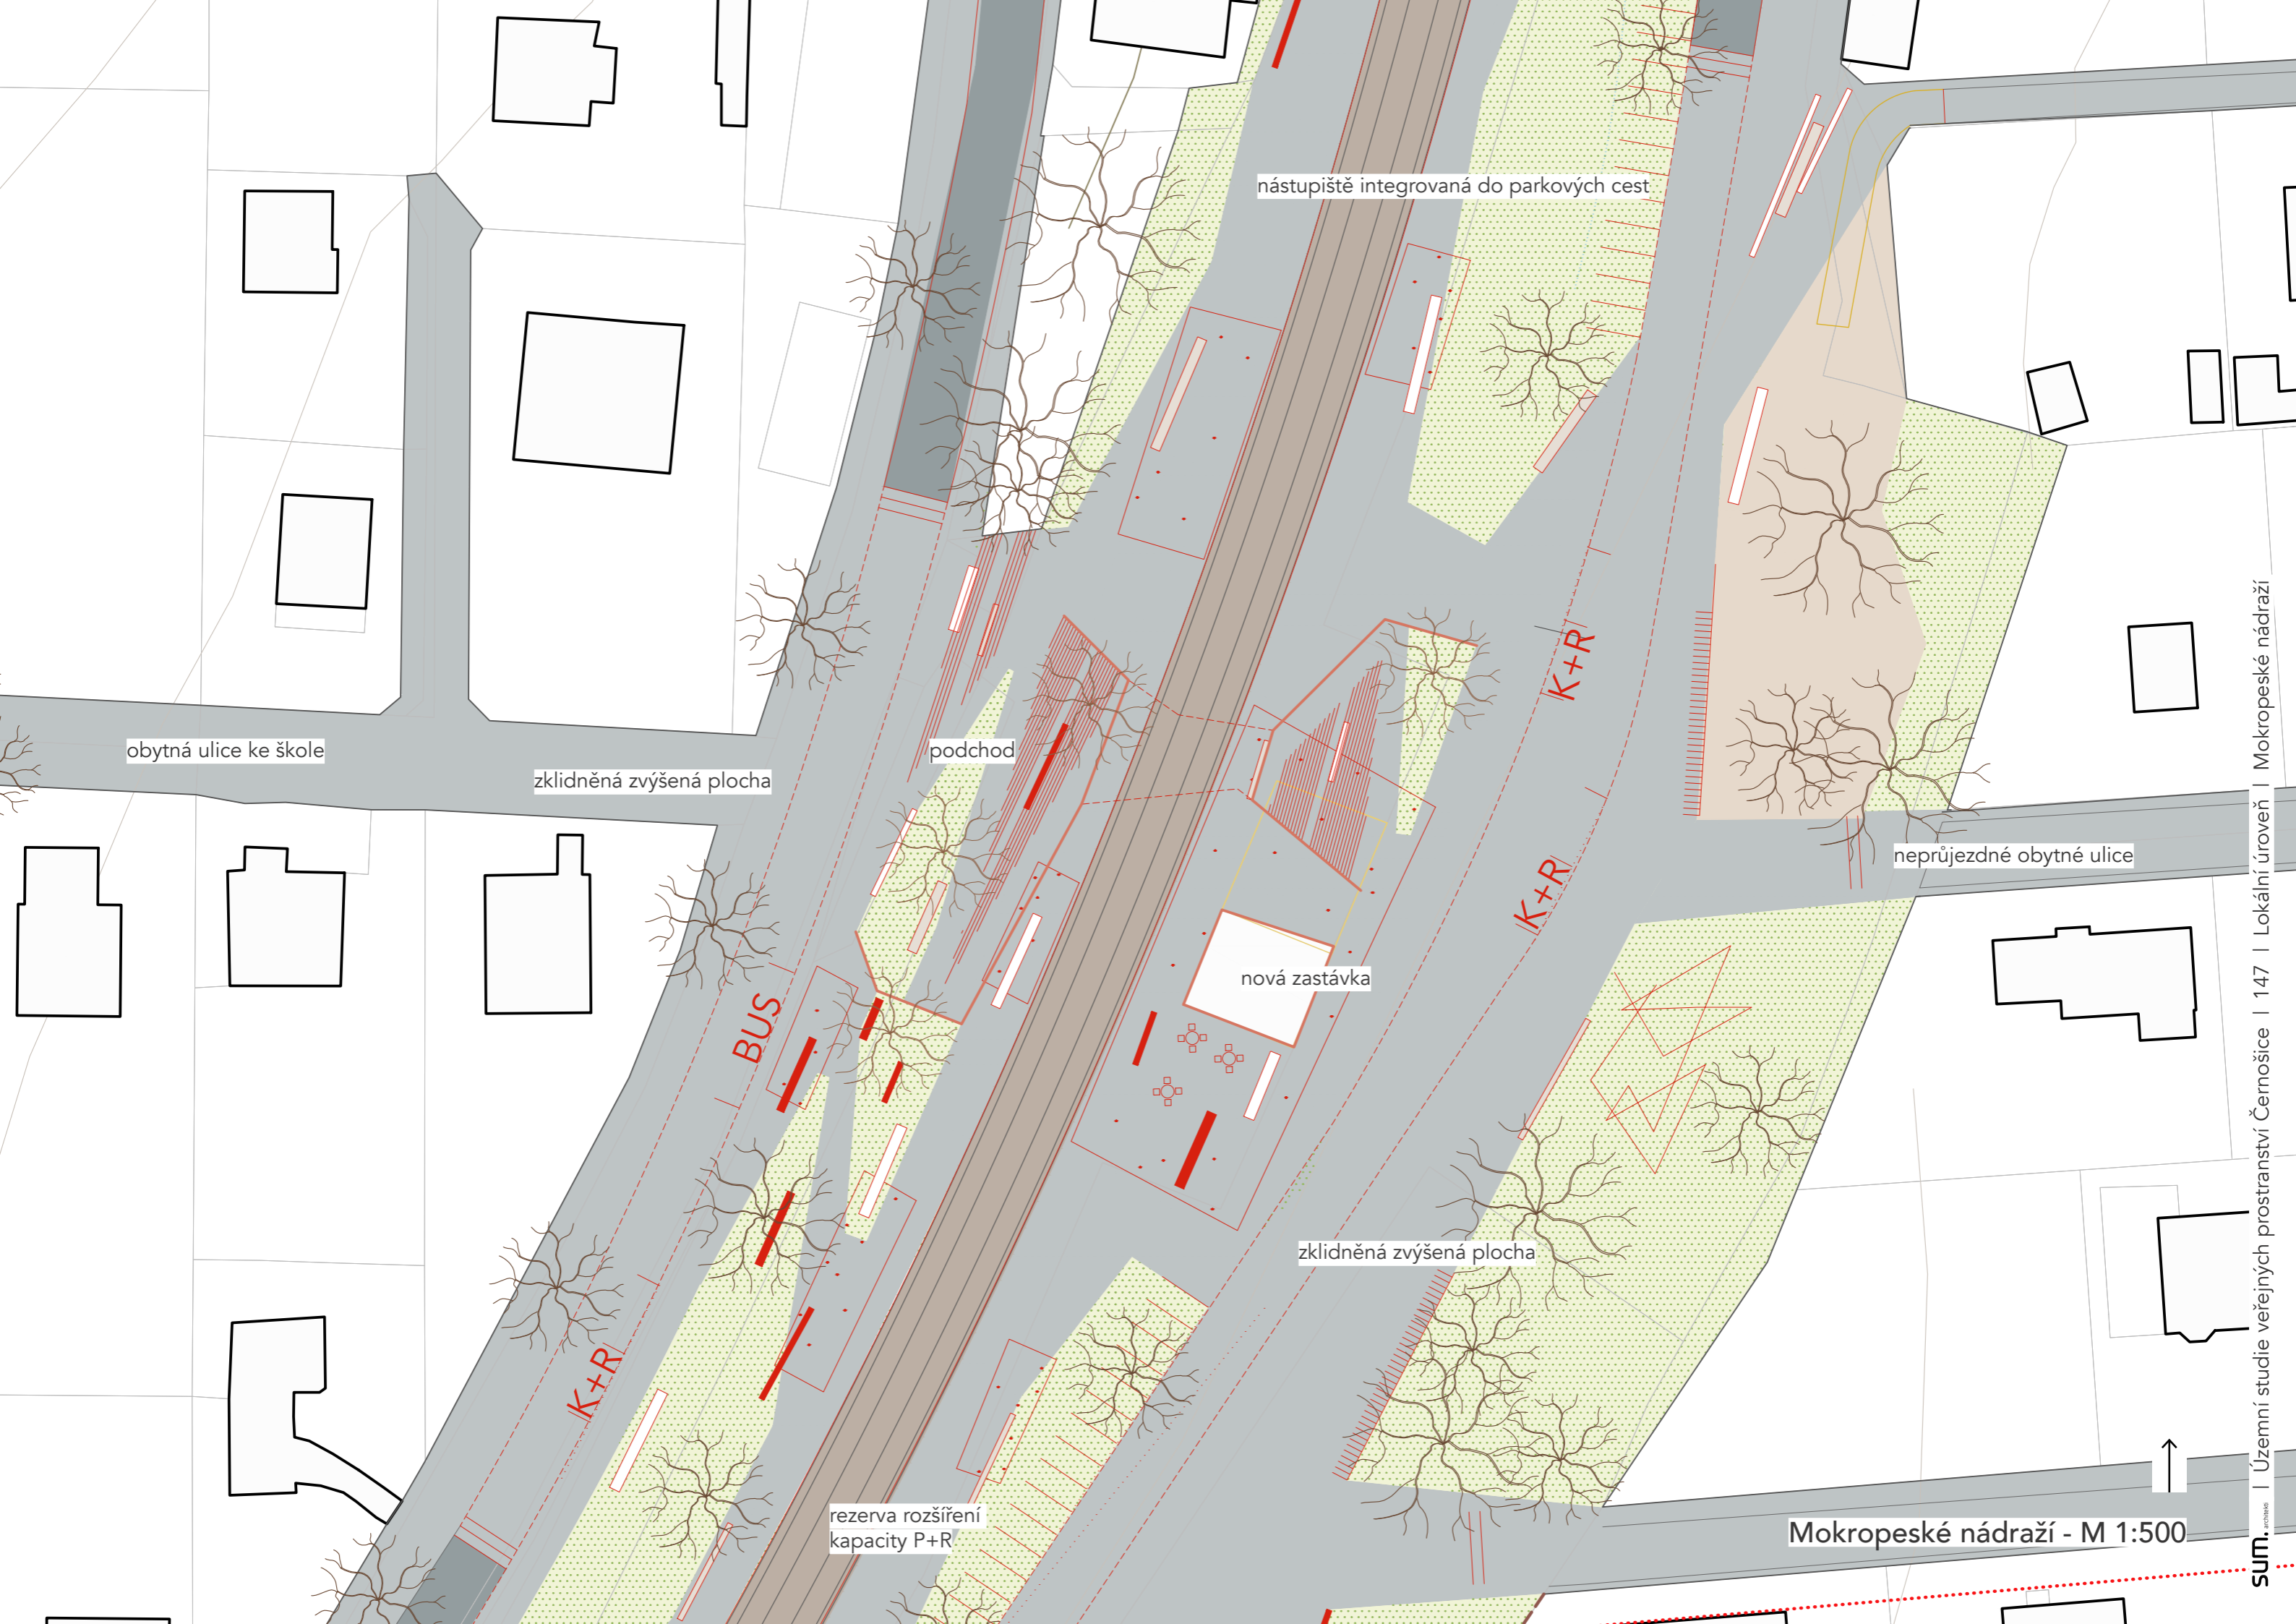

obytná ulice ke škole

zklidněná zvýšená plocha

podchod

nástupiště integrovaná do parkových cest

neprůjezdné obytné ulice

nová zastávka

zklidněná zvýšená plocha

rezerva rozšíření
kapacity P+R

Mokropeské nádraží - M 1:500