


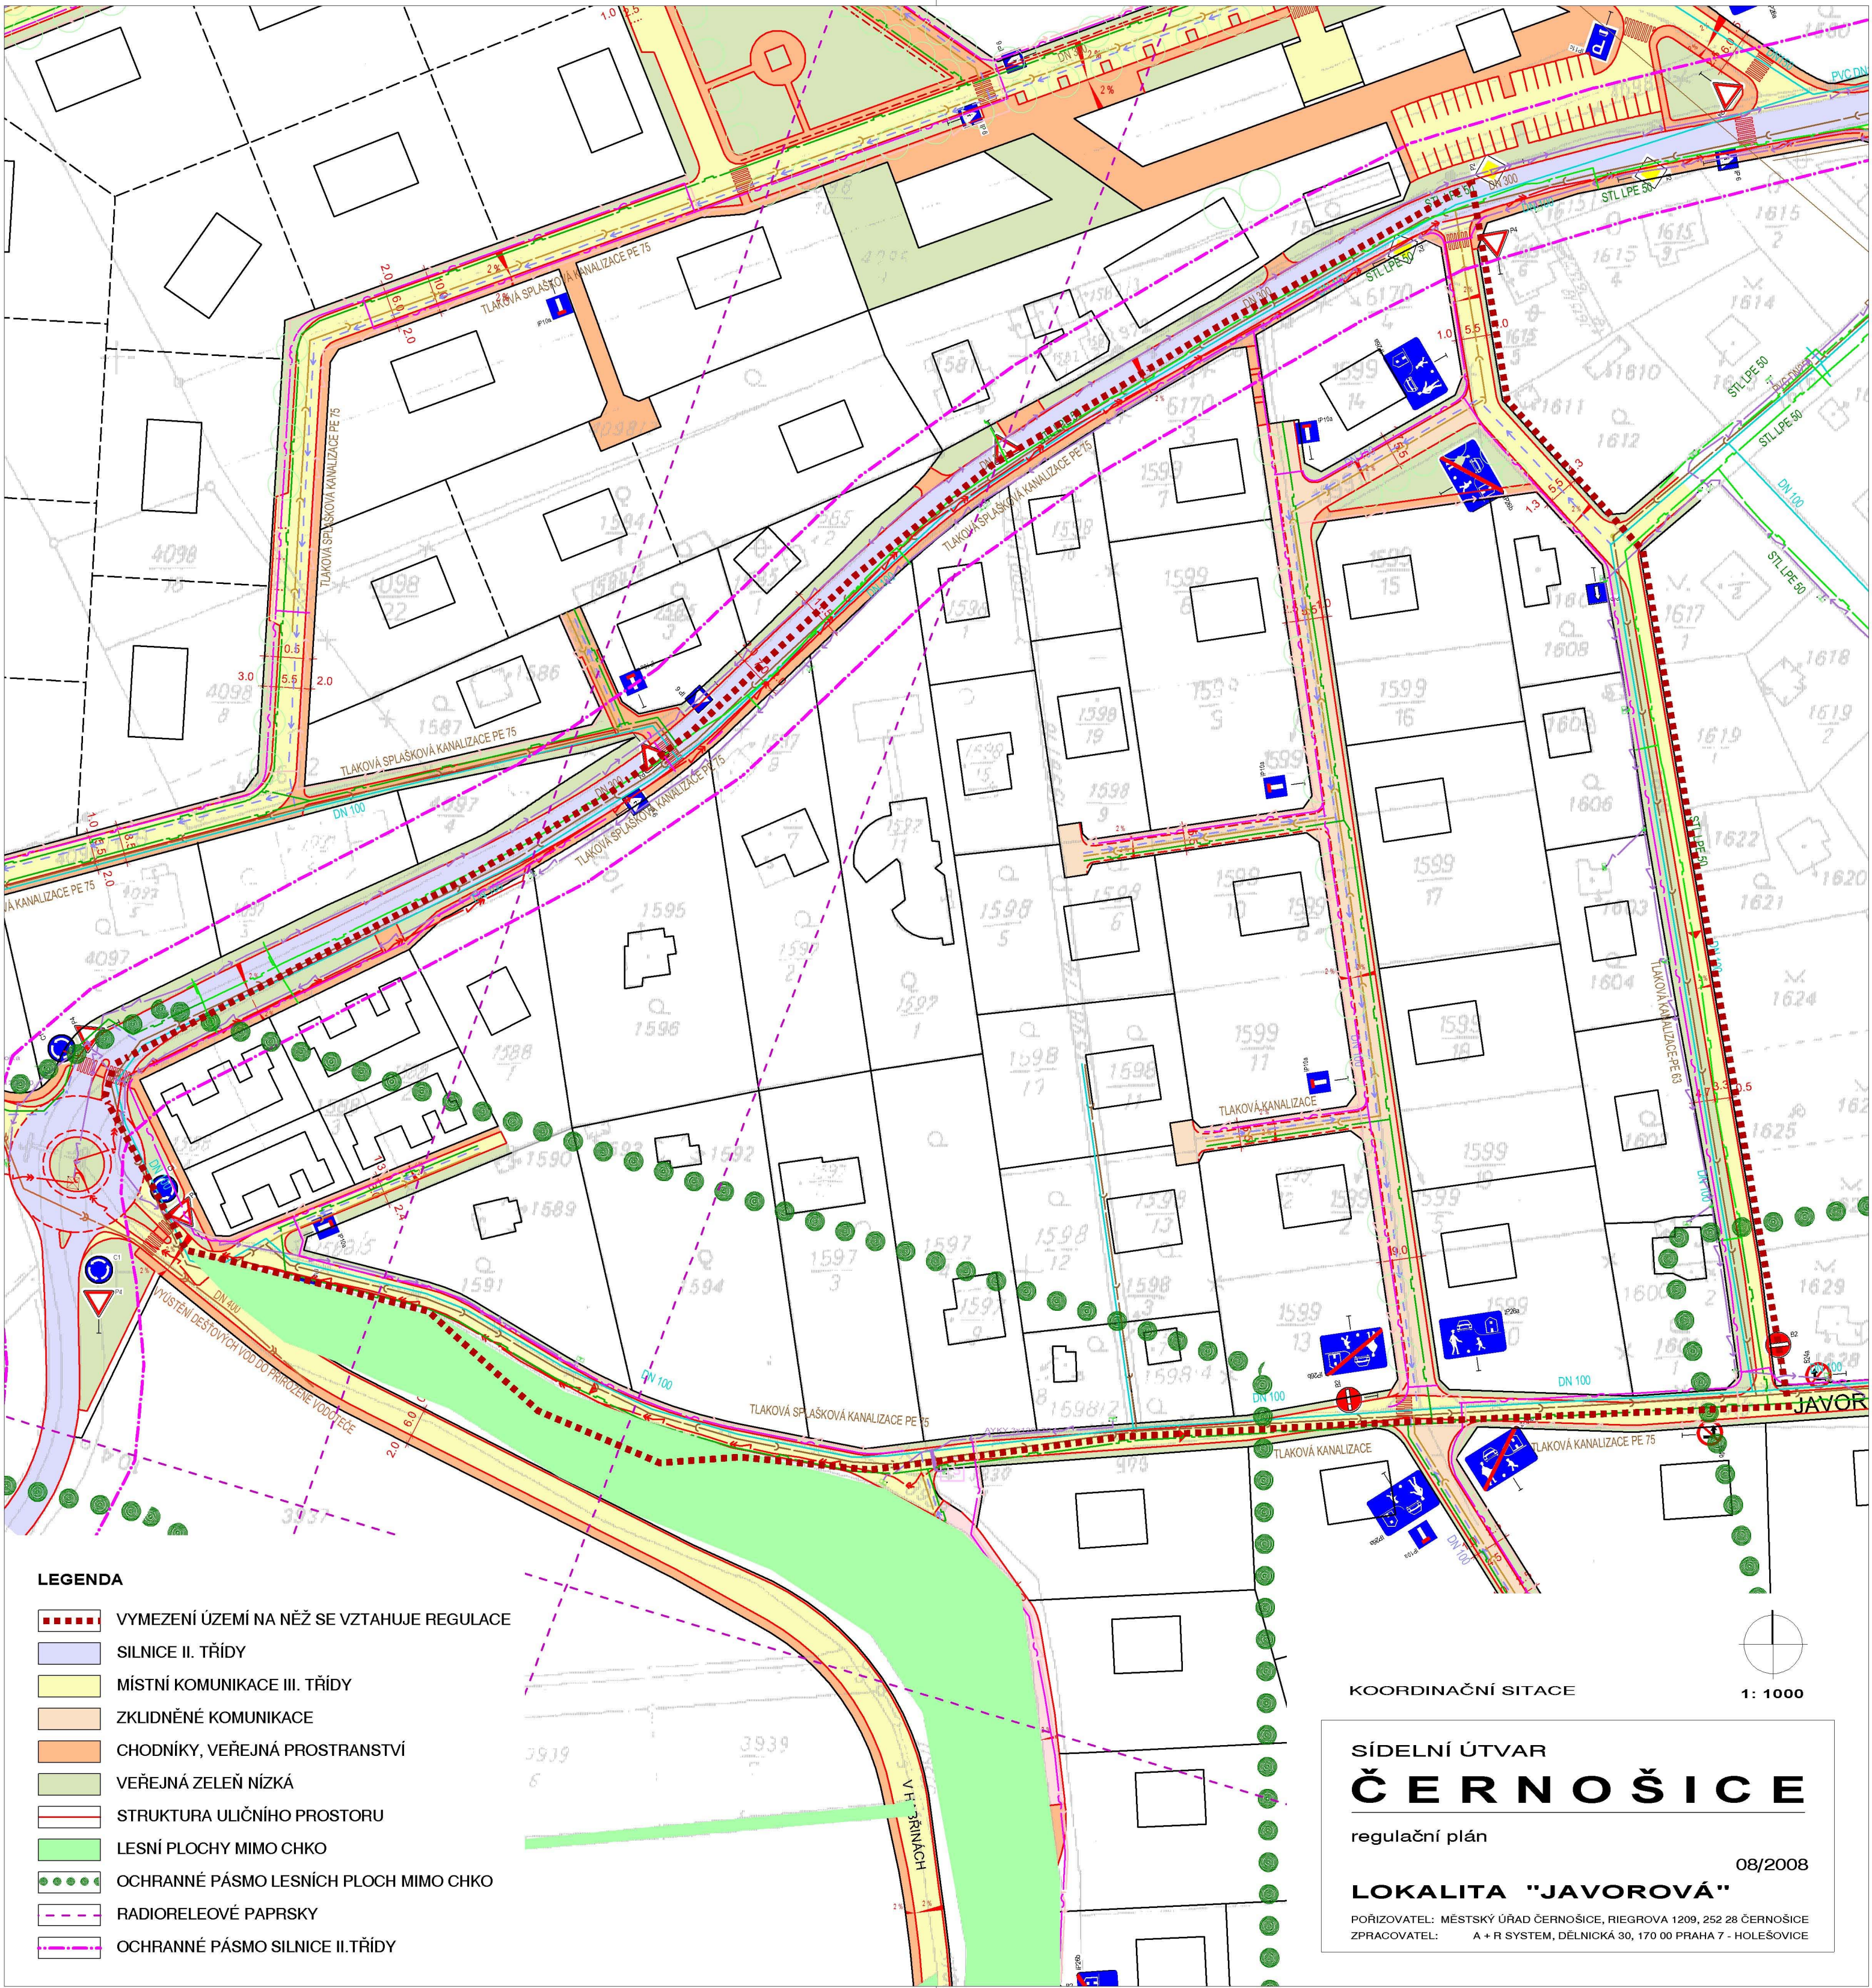

LEGENDA

- VYMEZENÍ ÚZEMÍ NA NĚŽ SE VZTAHUJE REGULACE
- SILNICE II. TŘÍDY
- MÍSTNÍ KOMUNIKACE III. TŘÍDY
- ZKLIDNĚNÉ KOMUNIKACE
- CHODNÍKY, VEŘEJNÁ PROSTRANSTVÍ
- VEŘEJNÁ ZELENÍ NÍZKÁ
- STRUKTURA ULIČNÍHO PROSTORU
- LESNÍ PLOCHY MIMO CHKO
- OCHRANNÉ PÁSMO LESNÍCH PLOCH MIMO CHKO
- RADIORELEOVÉ PÁPRSKY
- OCHRANNÉ PÁSMO SILNICE II.TŘÍDY

KOORDINAČNÍ SÍTACE

1: 1000

SÍDELNÍ ÚTVAR
ČERNOŠICE

regulační plán

08/2008

LOKALITA "JAVOROVÁ"

POŘIZOVATEL: MĚSTSKÝ ÚŘAD ČERNOŠICE, RIEGROVA 1209, 252 28 ČERNOŠICE
ZPRACOVATEL: A + R SYSTEM, DĚLNICKÁ 30, 170 00 PRAHA 7 - HOLEŠOVICE