


OPERATÍVNÍ  
PROGRAM  
TECHNICKÁ  
POMOC

EVROPSKÁ UNIE  
EVROPSKÝ FOND PRO REGIONÁLNÍ ROZVOJ  
INVESTICE DO VAŠÍ BUDOUČNOSTI

MINISTERSTVO  
PRO MÍSTNÍ  
ROZVOJ ČR

Zájem o účinnost	
Oznámení správného orgánu, který poslední změnu vydal:	Zastupitelstvo Města Černošice
Pofařovací číslo poslední změny:	4
Datum nabývání účinnosti poslední změny:	XX. 03. 2022
Pořizovatel:	Městský úřad Černošice, Odbor územního plánování, Karloveská 259, 252 28, Černošice
Jméno a příjmení oprávněné úřední osoby pořizovatele:	Ing. Helena Ušáková
Funkce oprávněné úřední osoby pořizovatele:	Referent odboru územního plánování
Podpis:	Otisk úředního razítka:

Zodpovědný projektant	
Projektant:	Ing. arch. Veronika Šindlerová, Ph.D., autorizovaná architektka ČKA č. 04 019, Kettnerova 2055/14, 155 00 Praha - Stodůlky
Podpis:	Otisk autorizačního razítka:

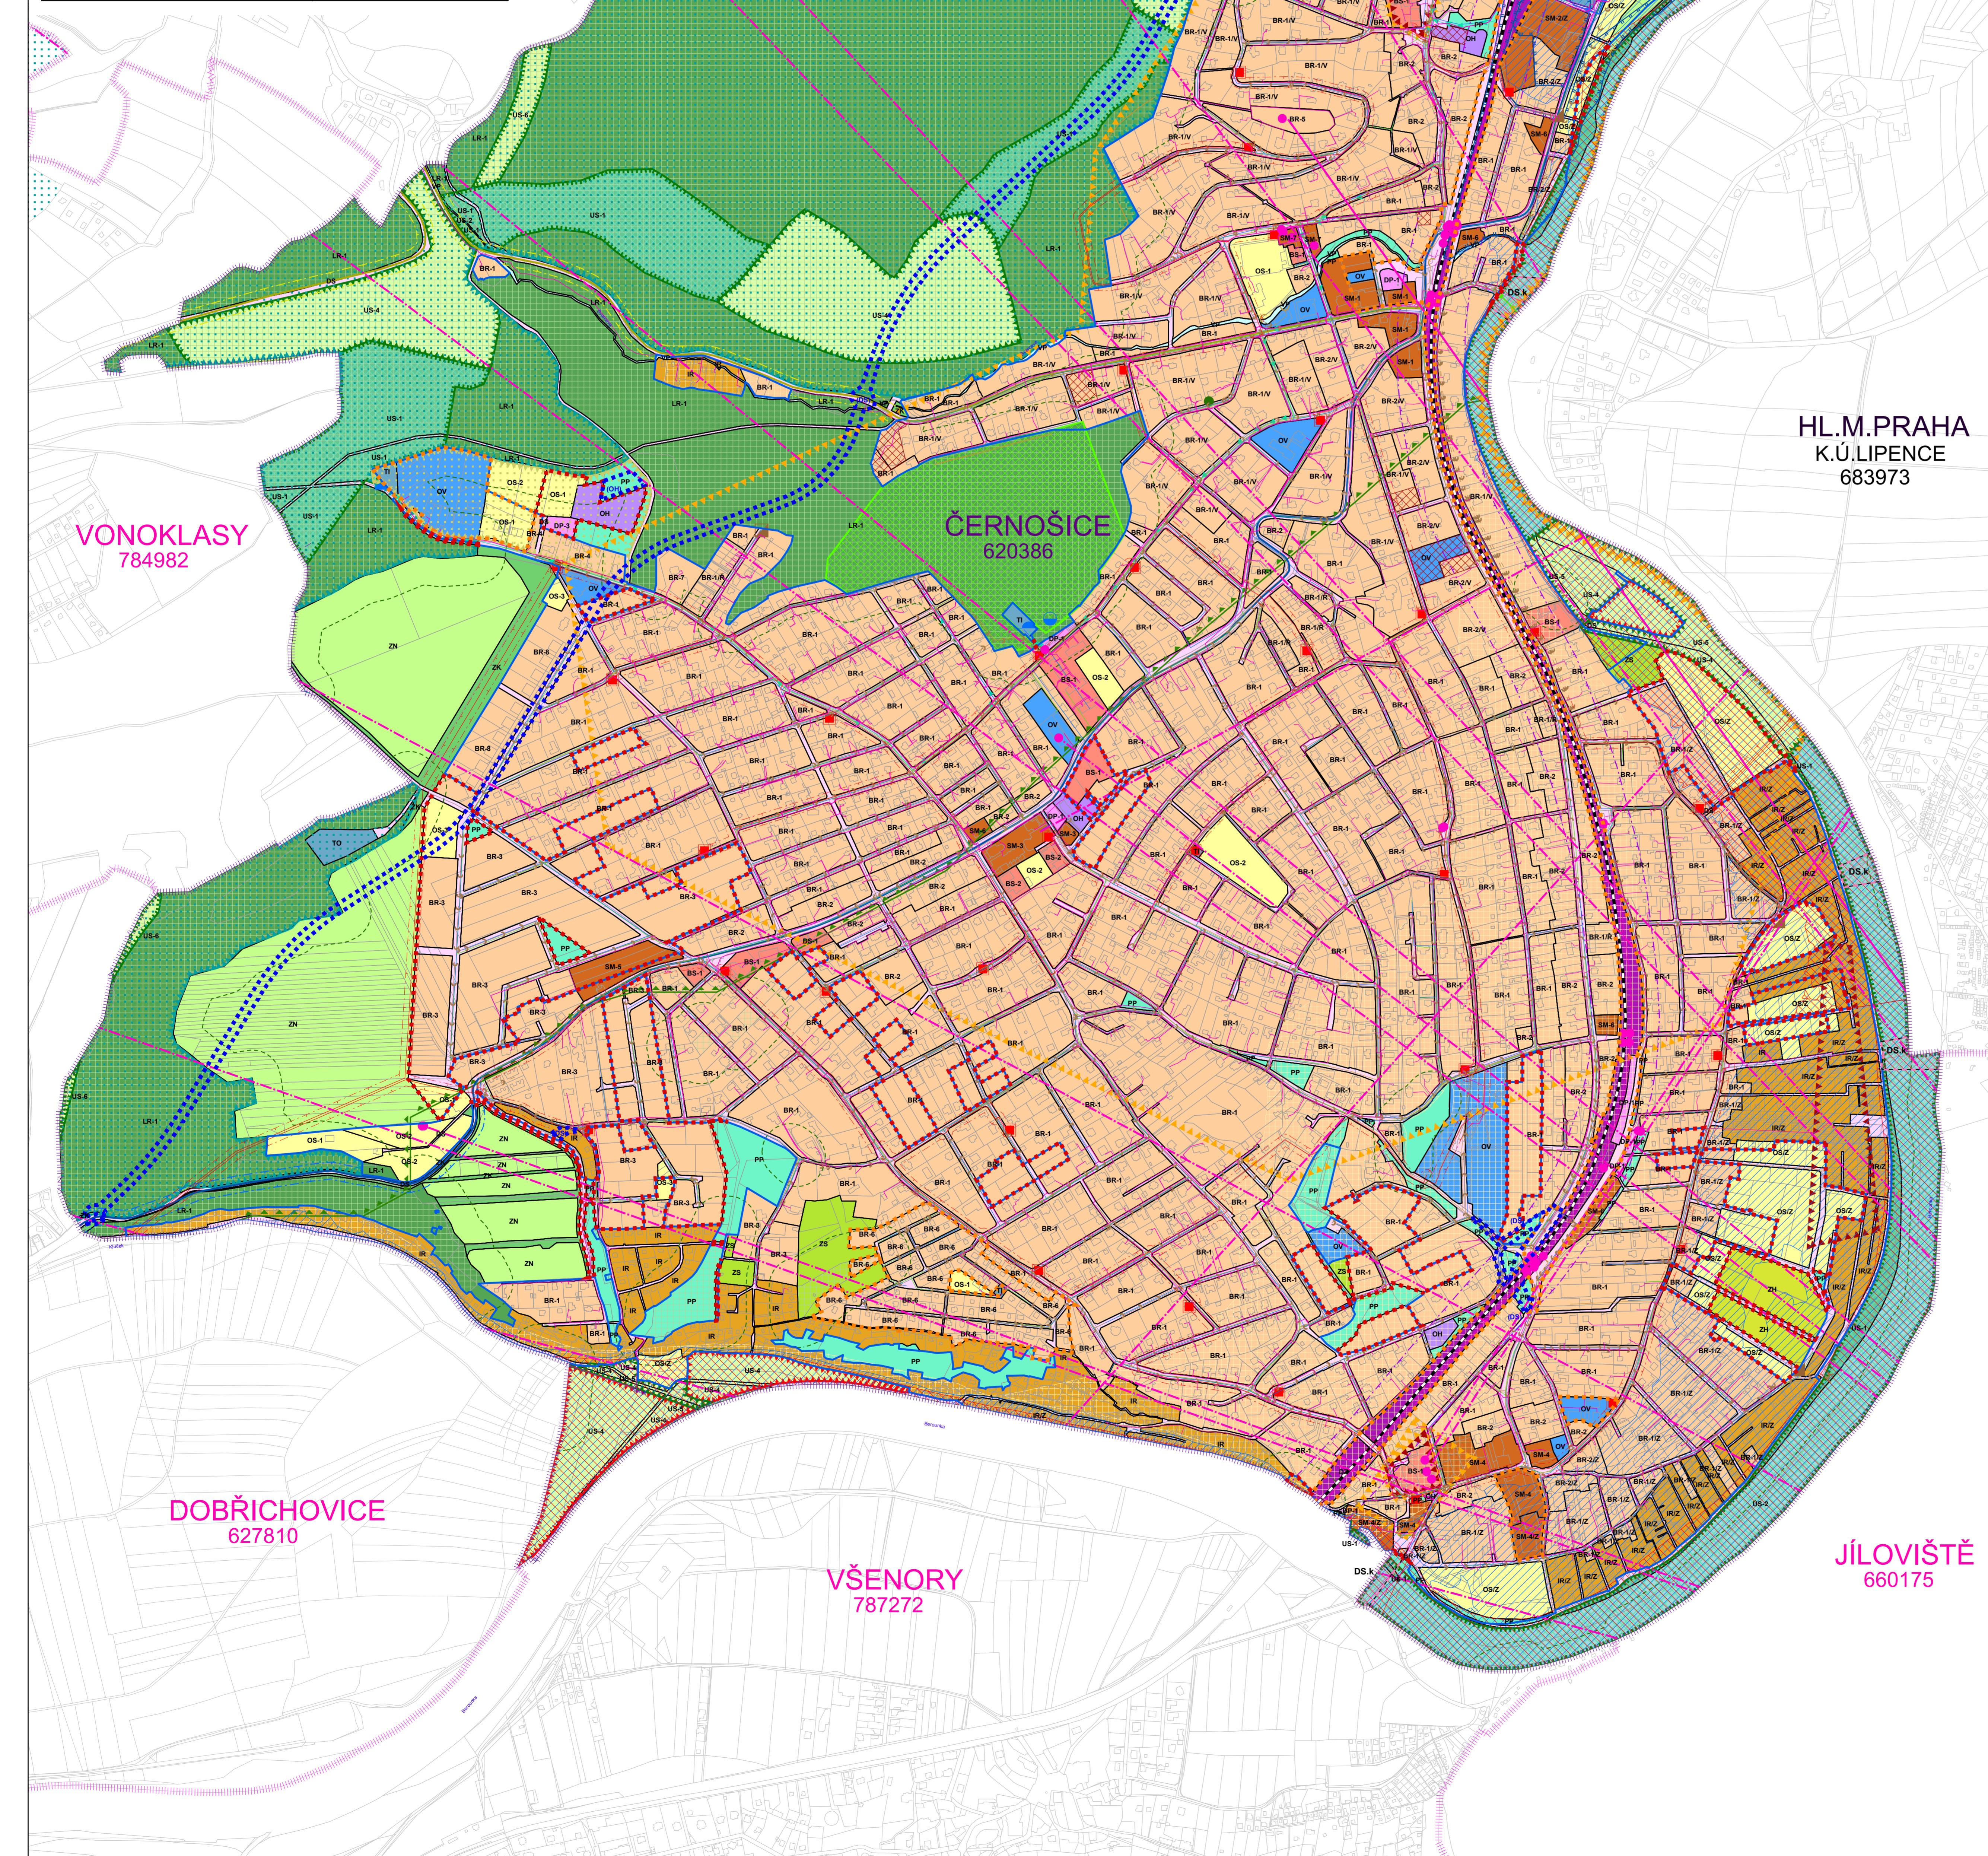

- LIMITY PŘÍRODNÍ A KRAJINNÉ**
- OCHRANA PŘÍRODY A KRAJINY**
- CHKO ČESKÝ KRAS (II. ZÓNA)
  - CHKO ČESKÝ KRAS (III. ZÓNA)
  - OP PRÍRODNÝ REZERVA STANKOVKA
  - VÝZNAVNÝ KRAJINNÝ PRVEK - REGISTROVANÝ
  - NADREGIONÁLNÍ BIOKORIDOR FUNKČNÍ
  - REGIONÁLNÍ BIOPCENTRUM FUNKČNÍ
  - LOKÁLNÍ BIOPCENTRUM FUNKČNÍ
  - LOKÁLNÍ BIOPCENTRUM NAVRHOVANÉ
  - LOKÁLNÍ BIOKORIDOR FUNKČNÍ
  - LOKÁLNÍ BIOKORIDOR NAVRHOVANÝ
  - OP NADREGIONÁLNÍHO BIOKORIDORU
  - PAMATNÝ STROM
- OCHRANA LESA**
- PUPFL
  - VZDĚLENOST 50 M OD OKRAJE LESA
- OCHRANA PŮD**
- PUDY I. A II. TŘÍDY OCHRANY ZPF
- OCHRANA POVERCHOVÝCH A PODzemníCH VOD**
- VODNÍ ZDROJ
  - OCHRANNÉ PÁSMO VODNÍHO ZDROJE - I. STUPEŇ
  - OCHRANNÉ PÁSMO VODNÍHO ZDROJE - II. STUPEŇ
  - ZRANITELNÁ OBLAST (CELÉ ŘEŠENÉ ÚZEMÍ)
- OCHRANA PRED POVODNĚMI**
- AKTIVNÍ ZÓNA ZÁPLAVOVÉHO ÚZEMÍ
  - ZÁPLAVOVÉ ÚZEMÍ Q100
- OCHRANA NEROSTNÝCH SUROVIN**
- LOŽISKO NEVYHRAZENÝCH NEROSTŮ
- LIMITY KULTURNÍ A HISTORICKÉ**
- OCHRANA PAMÁTEK**
- NEMOVITÁ KULTURNÍ PAMÁTKA
- OCHRANA ARCHEOLOGICKÉHO DĚDITCI**
- ÚZEMÍ S ARCHEOLOGICKÝMI NÁLEZY I. KATEGORIE
  - ÚZEMÍ S ARCHEOLOGICKÝMI NÁLEZY II. KATEGORIE
- LIMITY CIVILIZAČNÍ**
- OCHRANA Dopravní INFRASTRUKTURY**
- SILNICE II. TŘÍDY
  - OCHRANNÉ PÁSMO SILNICE II. TŘÍDY
  - SILNICE III. TŘÍDY
  - OCHRANNÉ PÁSMO SILNICE III. TŘÍDY
  - DRÁHA CELOSTÁTNÍ - OSA DRÁHY
  - OCHRANNÉ PÁSMO DRÁHY
- OCHRANA TECHNICKÉ INFRASTRUKTURY**
- NADzemní ELEKTRICKÉ VEDENÍ VVN 400 KV (ORIENTAČNÍ PRŮBĚH)
  - NADzemní ELEKTRICKÉ VEDENÍ VVN 110 KV (ORIENTAČNÍ PRŮBĚH)
  - ELEKTRICKÉ VEDENÍ VN 22 KV
  - OCHRANNÉ PÁSMO ELEKTRICKÝCH VEDENÍ
  - DISTRIBUČNÍ TRAFOSTANICE
  - STŘEDOTLAKÝ PLYNOVOD (STL) - PRIVÁDEC (ORIENTAČNÍ PRŮBĚH)
  - STŘEDOTLAKÝ PLYNOVOD (STL) - ROZVODY (ORIENTAČNÍ PRŮBĚH)
  - OCHRANNÉ PÁSMO PLYNOVODU (STL)
  - VODOVODNÍ ŘAD (ORIENTAČNÍ PRŮBĚH)
  - PŘIVOD Z ČERPACÍ STANICE (ORIENTAČNÍ PRŮBĚH)
  - VODOVODNÍ PŘIVÁDĚC (ORIENTAČNÍ PRŮBĚH)
  - VODOJEM
  - ČERPACÍ STANICE VODÁRENSKÁ
  - KANALIZACE DEŠŤOVÁ (ORIENTAČNÍ PRŮBĚH)
  - KANALIZACE SPLAŠKOVÁ (ORIENTAČNÍ PRŮBĚH)
  - KANALIZACE SPLAŠKOVÁ - SBĚRÁC (ORIENTAČNÍ PRŮBĚH)
  - KANALIZACE SPLAŠKOVÁ VÝTLAK (ORIENTAČNÍ PRŮBĚH)
  - ČERPACÍ STANICE ODPADNÍCH VOD
  - ELEKTRONICKÉ KOMUNIKAČNÍ ZÁŘÍZENÍ
  - RADIOVÉ SMĚROVÉ SPOJE
  - KABELOVÉ KOMUNIKAČNÍ VEDENÍ
- CELE ŘEŠENÉ ÚZEMÍ SE NACHÁZÍ V OCHRANNÉM PÁSMU VĚŘEJNÉHO MEZINÁRODNÍHO LETIŠTĚ PRAHA/RUZYNĚ – OP SE ZAKAZEM LASEROVÝCH ZÁŘÍZENÍ – SEKTOR B
- CELE ŘEŠENÉ ÚZEMÍ SE NACHÁZÍ V OCHRANNÉM PÁSMU RADIODIAGNOSTICKÉHO ZÁŘÍZENÍ MINISTERSTVA OBRANY
- CELE ŘEŠENÉ ÚZEMÍ JE ZÁJOMYMIN ÚZEMÍM MINISTERSTVA OBRANY Z HLEDISKAP POVOLOVANÝ VÝJMENOVANÝCH DRUHŮ STAVEB
- Objednatele:** MĚSTO ČERNOŠICE Karloveská 259 25228 Černošice
- Zákazka:** ÚZEMNÍ PLÁN ČERNOŠICE ÚPLNÉ ZNĚNÍ PO VYDAÑÍ ZMEN č. 1, 2, 3A, 4 a 5
- Výkres:** KOORDINAČNÍ VÝKRES
- Zhotovitel:** Šindlerová felcman pročes plánování nových území stavební práva Kettnerova 2055/14 155 00 Praha - Stodůlky
- Zaplacený projektant:** Ing. arch. Veronika Šindlerová, Ph.D., autorizovaná architektka ČKA č. 04 019
- Zakázkové číslo:** UP092
- Měřítko:** 1:5 000
- Datum:** 03/2022
- Cást dokumentace:** 4
- Cíl výkresu:** 1