


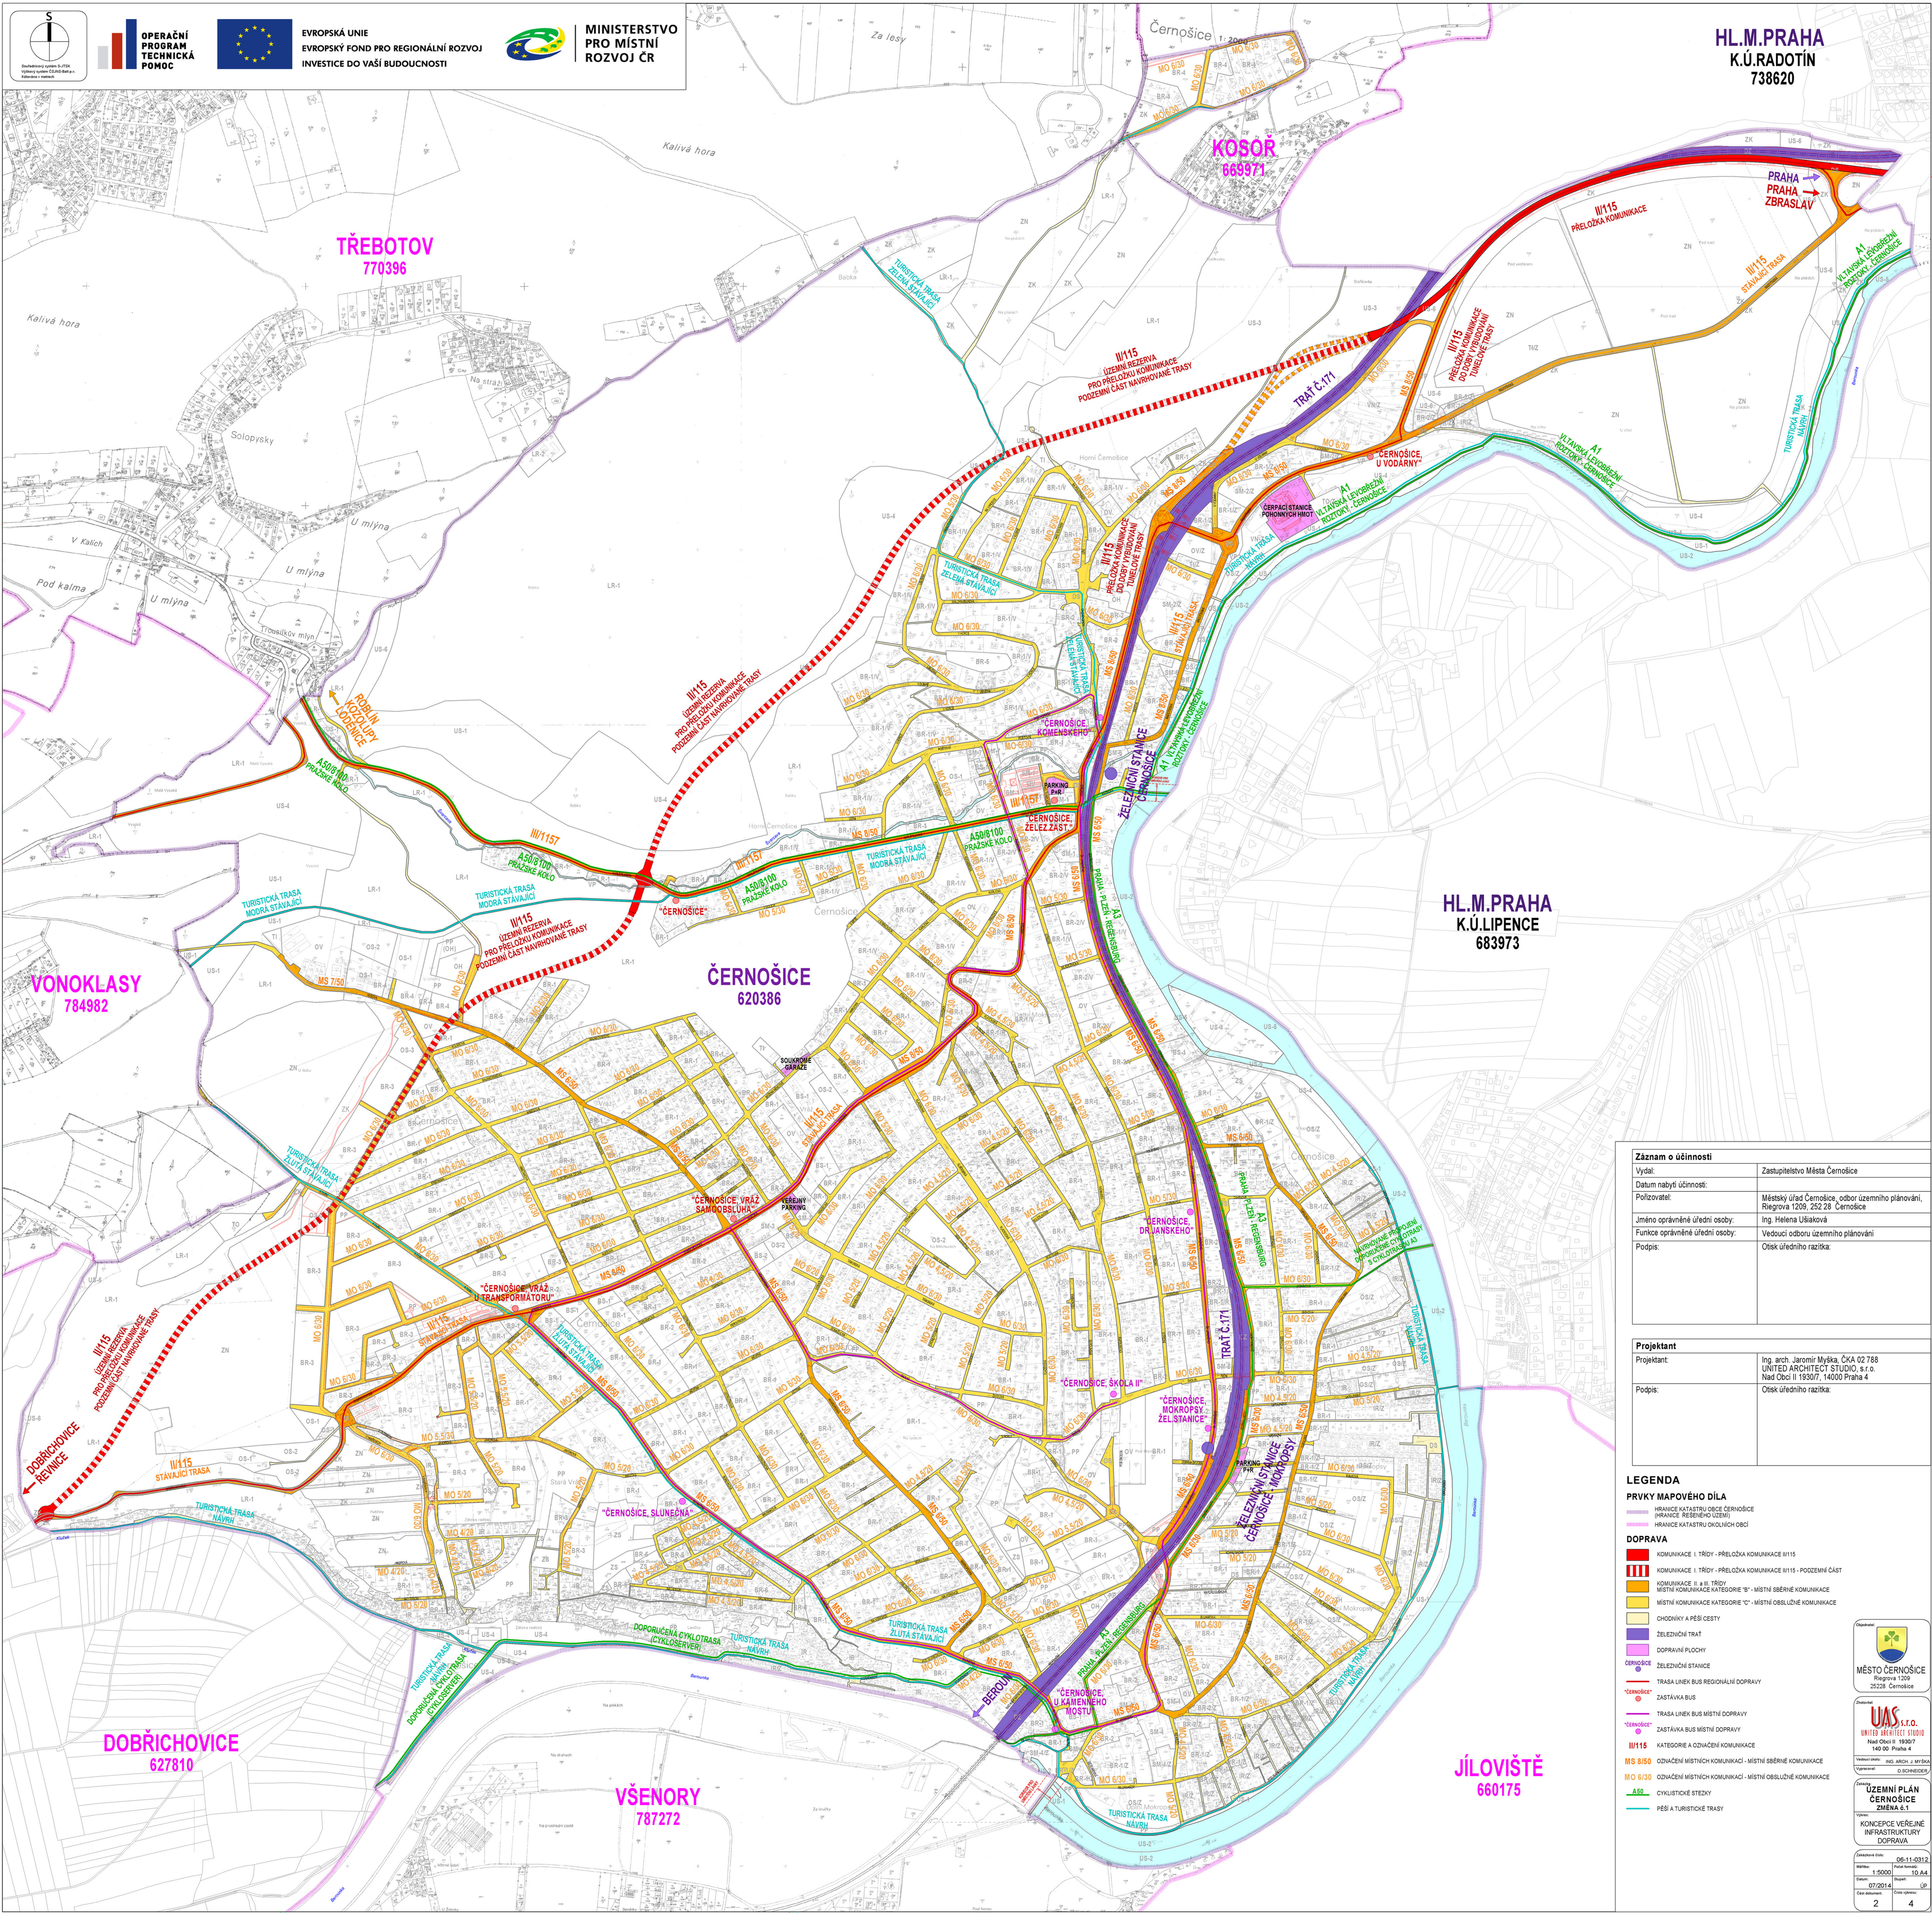

Záznam o účinnosti	
Vydal:	Zastupitelstvo Města Černošice
Datum nabytí účinnosti:	
Pořizovatel:	Městský úřad Černošice, odbor územního plánování, Riegrova 1209, 252 28 Černošice
Jméno oprávněné úřední osoby:	Ing. Helena Uhlíková
Funkce oprávněné úřední osoby:	Vedoucí odboru územního plánování
Podpis:	Otisk úředního razítka:

Projektant	
Projektant:	Ing. arch. Jaromír Mýška, ČKA 02 788 UNITED ARCHITECT STUDIO, s.r.o. Nad Obcí II 1930/7, 14000 Praha 4
Podpis:	Otisk úředního razítka:

LEGENDA

PRVKY MAPOVÉHO DÍLA

- HRANICE KATASTRU OBCE ČERNOŠICE (HRANICE REŠENÉHO ÚZEMÍ)
- HRANICE KATASTRU OKOLNÍCH OBČÍ

DOPRAVA

- KOMUNIKACE I. TŘÍDY - PŘELOŽKA KOMUNIKACE II/115
- KOMUNIKACE I. TŘÍDY - PŘELOŽKA KOMUNIKACE II/115 - POZEMNÍ ČÁST
- KOMUNIKACE II. A III. TŘÍDY
- MÍSTNÍ KOMUNIKACE KATEGORIE "B" - MÍSTNÍ SBĚRNÉ KOMUNIKACE
- MÍSTNÍ KOMUNIKACE KATEGORIE "C" - MÍSTNÍ OBLUŽNÉ KOMUNIKACE
- CHODNÍKY A PĚŠÍ CESTY
- ŽELEZNIČNÍ TRAT
- DOPRAVNÍ PLOCHY
- ŽELEZNIČNÍ STANICE

ČERNOŠICE

- TRASA LINEK BUS REGIONÁLNÍ DOPRAVY
- ČERNOŠICE
- ZASTÁVKA BUS
- TRASA LINEK BUS MÍSTNÍ DOPRAVY
- ČERNOŠICE
- ZASTÁVKA BUS MÍSTNÍ DOPRAVY

II/115

- KATEGORIE A OZNAČENÍ KOMUNIKACE

MS 6/60

- OZNAČENÍ MÍSTNÍCH KOMUNIKACÍ - MÍSTNÍ SBĚRNÉ KOMUNIKACE

MO 6/30

- OZNAČENÍ MÍSTNÍCH KOMUNIKACÍ - MÍSTNÍ OBLUŽNÉ KOMUNIKACE

ASD

- CYKLISTICKÉ STEZKY

TRATĚ

- PĚŠÍ A TURISTICKÉ TRASY

MĚSTO ČERNOŠICE
Riegrova 1209
25228 Černošice

UAS s.r.o.
UNITED ARCHITECT STUDIO
Nad Obcí II 1930/7
140 00 Praha 4
Vedoucí úřad: ING. ARCH. J. MÝŠKA
Výkresník: D. SCHNEIDER

ÚZEMNÍ PLÁN ČERNOŠICE
ZMĚNA č.1

KONCEPCE VEŘEJNÉ INFRASTRUKTURY DOPRAVY

Zpracováno dne: 06.11.2012
Měřítko: 1:5000
Datum: 07.2014
Číslo výkresu: 15 A4
Číslo listu: 2 z 4