


HL.M.PRAHA
K.Ú.RADOTÍN
738620

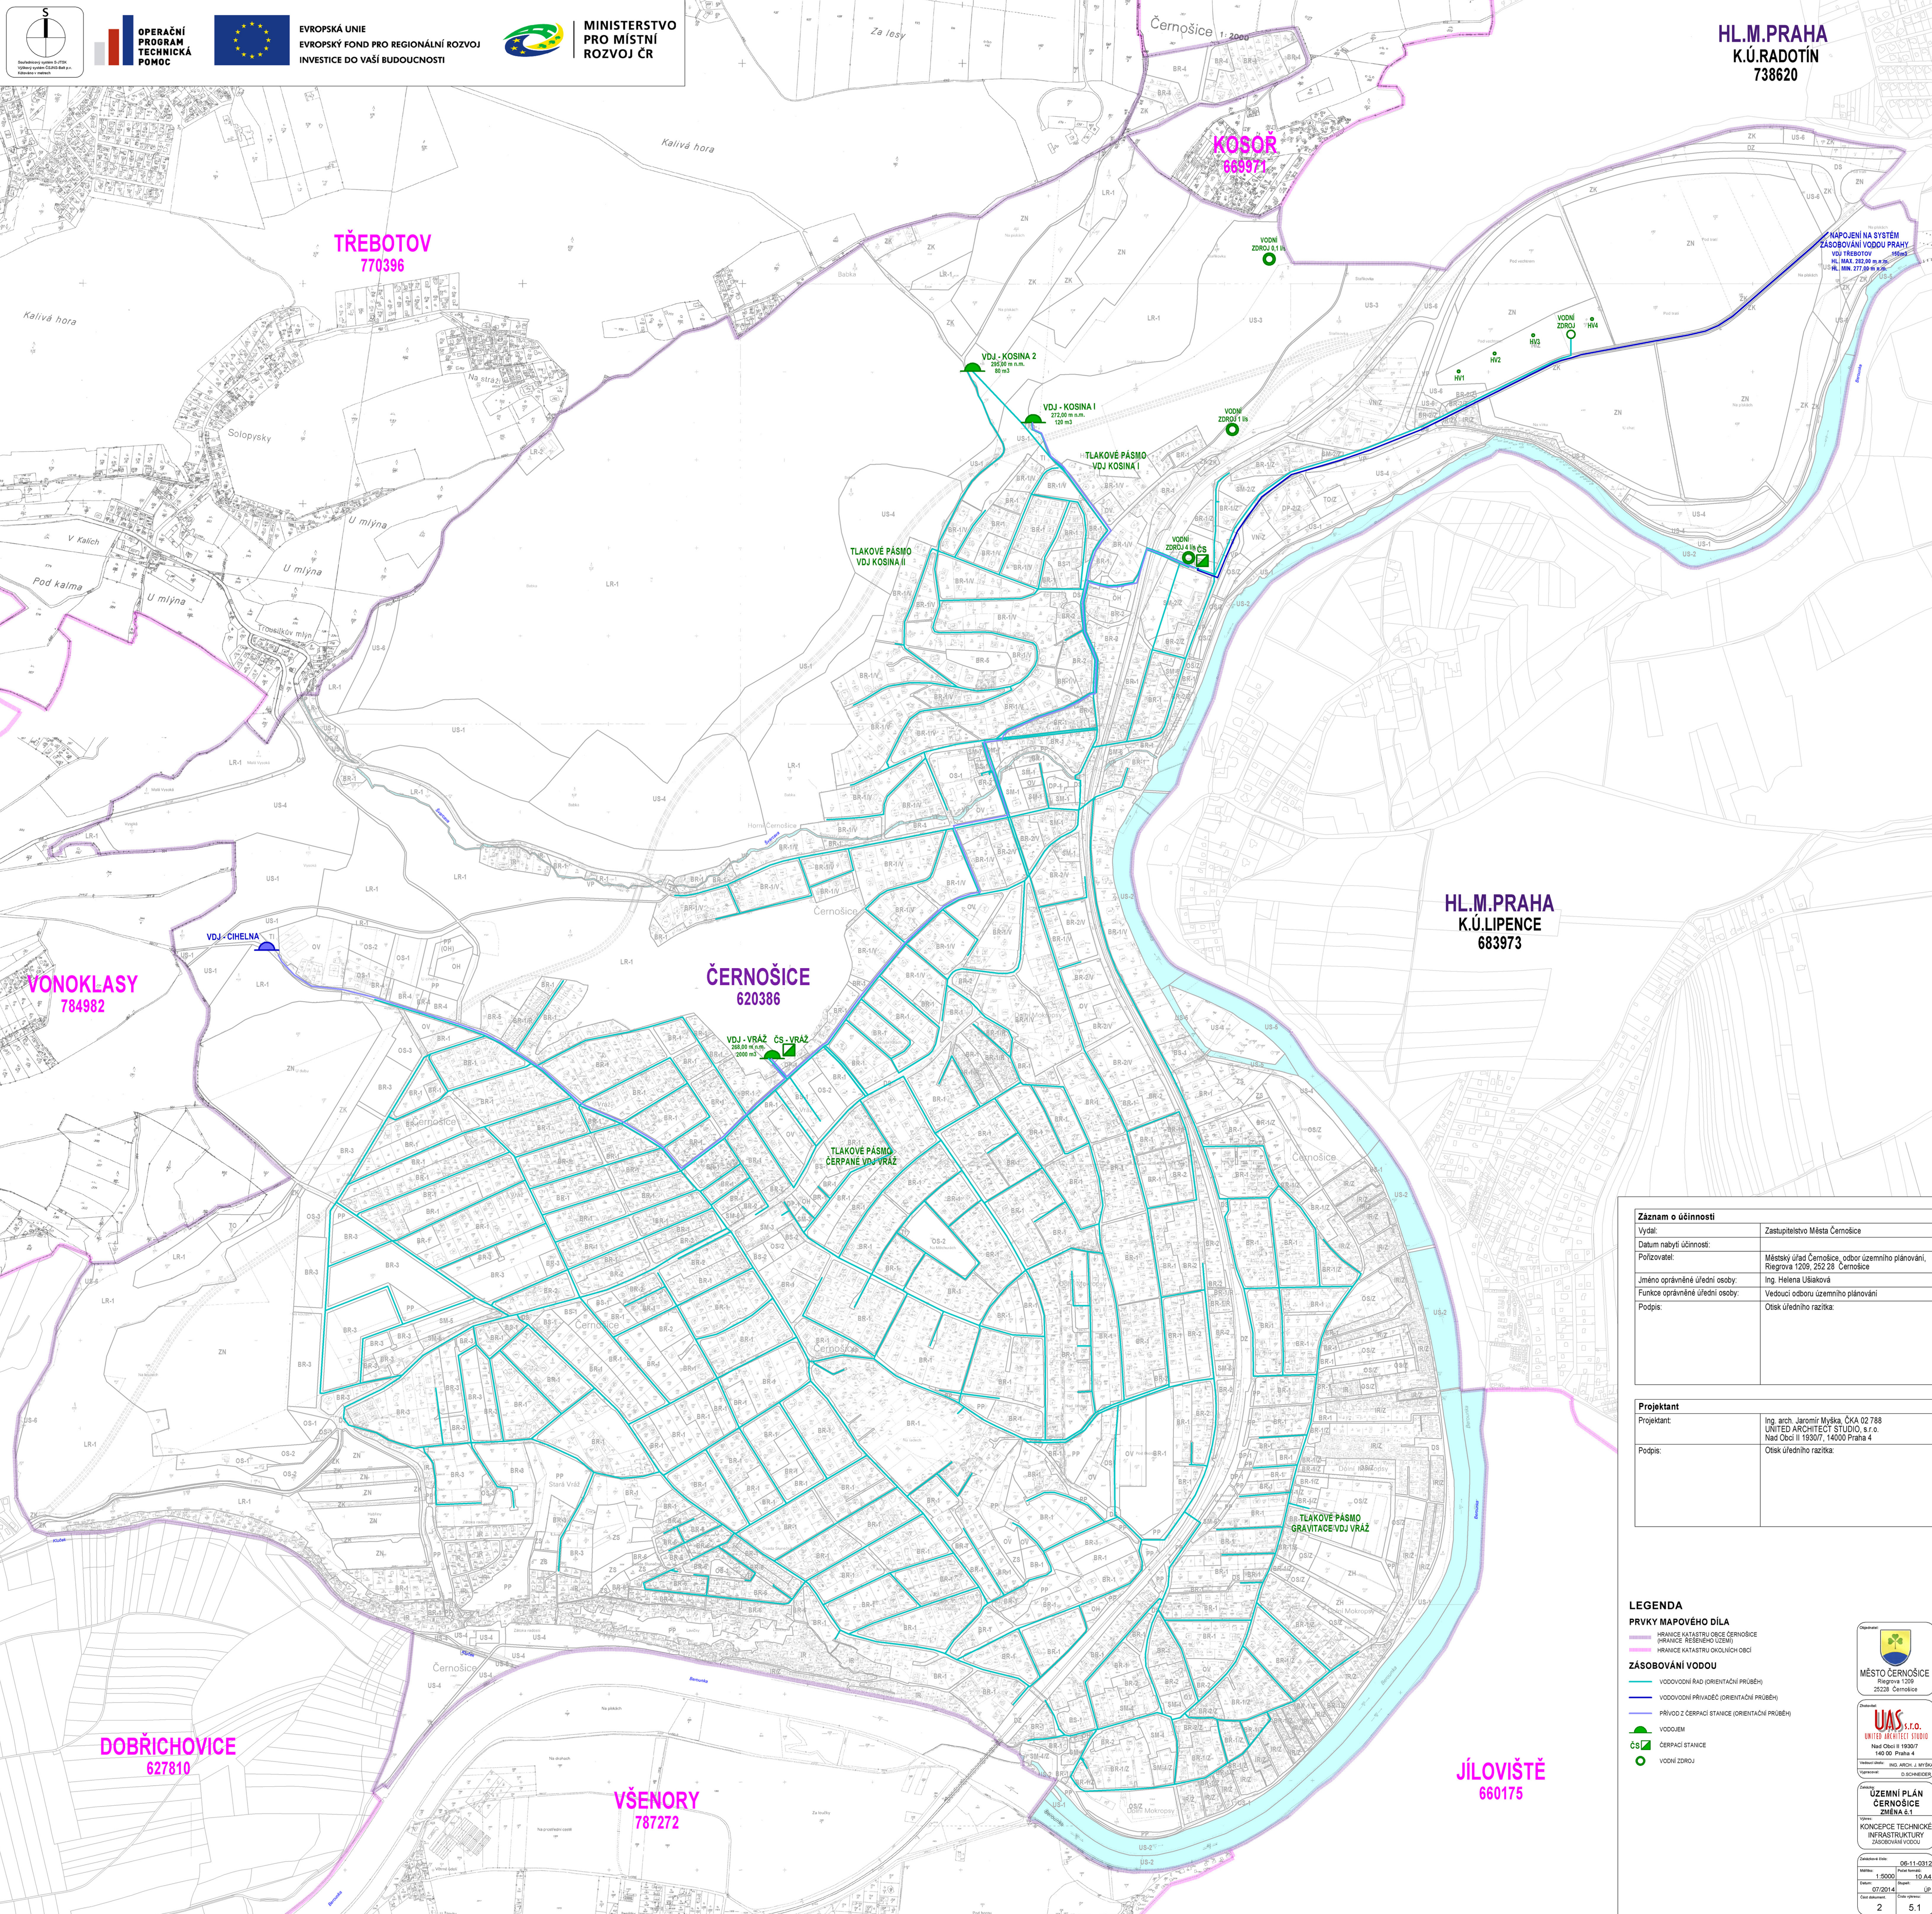

Záznam o účinnosti	
Vydal:	Zastupitelstvo Města Černošice
Datum nabytí účinnosti:	
Pořizovatel:	Městský úřad Černošice, odbor územního plánování, Riegrova 1209, 252 28 Černošice
Jméno oprávněné úřední osoby:	Ing. Helena Ušáková
Funkce oprávněné úřední osoby:	Vedoucí odboru územního plánování
Podpis:	Otisk úředního razítka:

Projektant	
Projektant:	Ing. arch. Jaromír Myška, ČKA 02 788 UNITED ARCHITECT STUDIO, s.r.o. Nad Obcí II 1930/7, 14000 Praha 4
Podpis:	Otisk úředního razítka:

LEGENDA

RVKY MAPOVÉHO DÍLA

- HRANICE KATASTRU OBCE ČERNOSICE
(HRANICE ŘEŠENÉHO ÚZEMÍ)
- HRANICE KATASTRU OKOLNÍCH OBCÍ

ÁSOBOVÁNÍ VODOL

- VODOVODNÍ ŘÁD (ORIENTAČNÍ PRŮBĚH)
- VODOVODNÍ PŘÍVĚDĚČ (ORIENTAČNÍ PRŮBĚH)
- PŘÍVOD Z ČERPAČÍ STANICE (ORIENTAČNÍ PRŮBĚH)
-  VODOJEM
-  ČERPAČÍ STANICE
-  VODNÍ ZDROJ

