


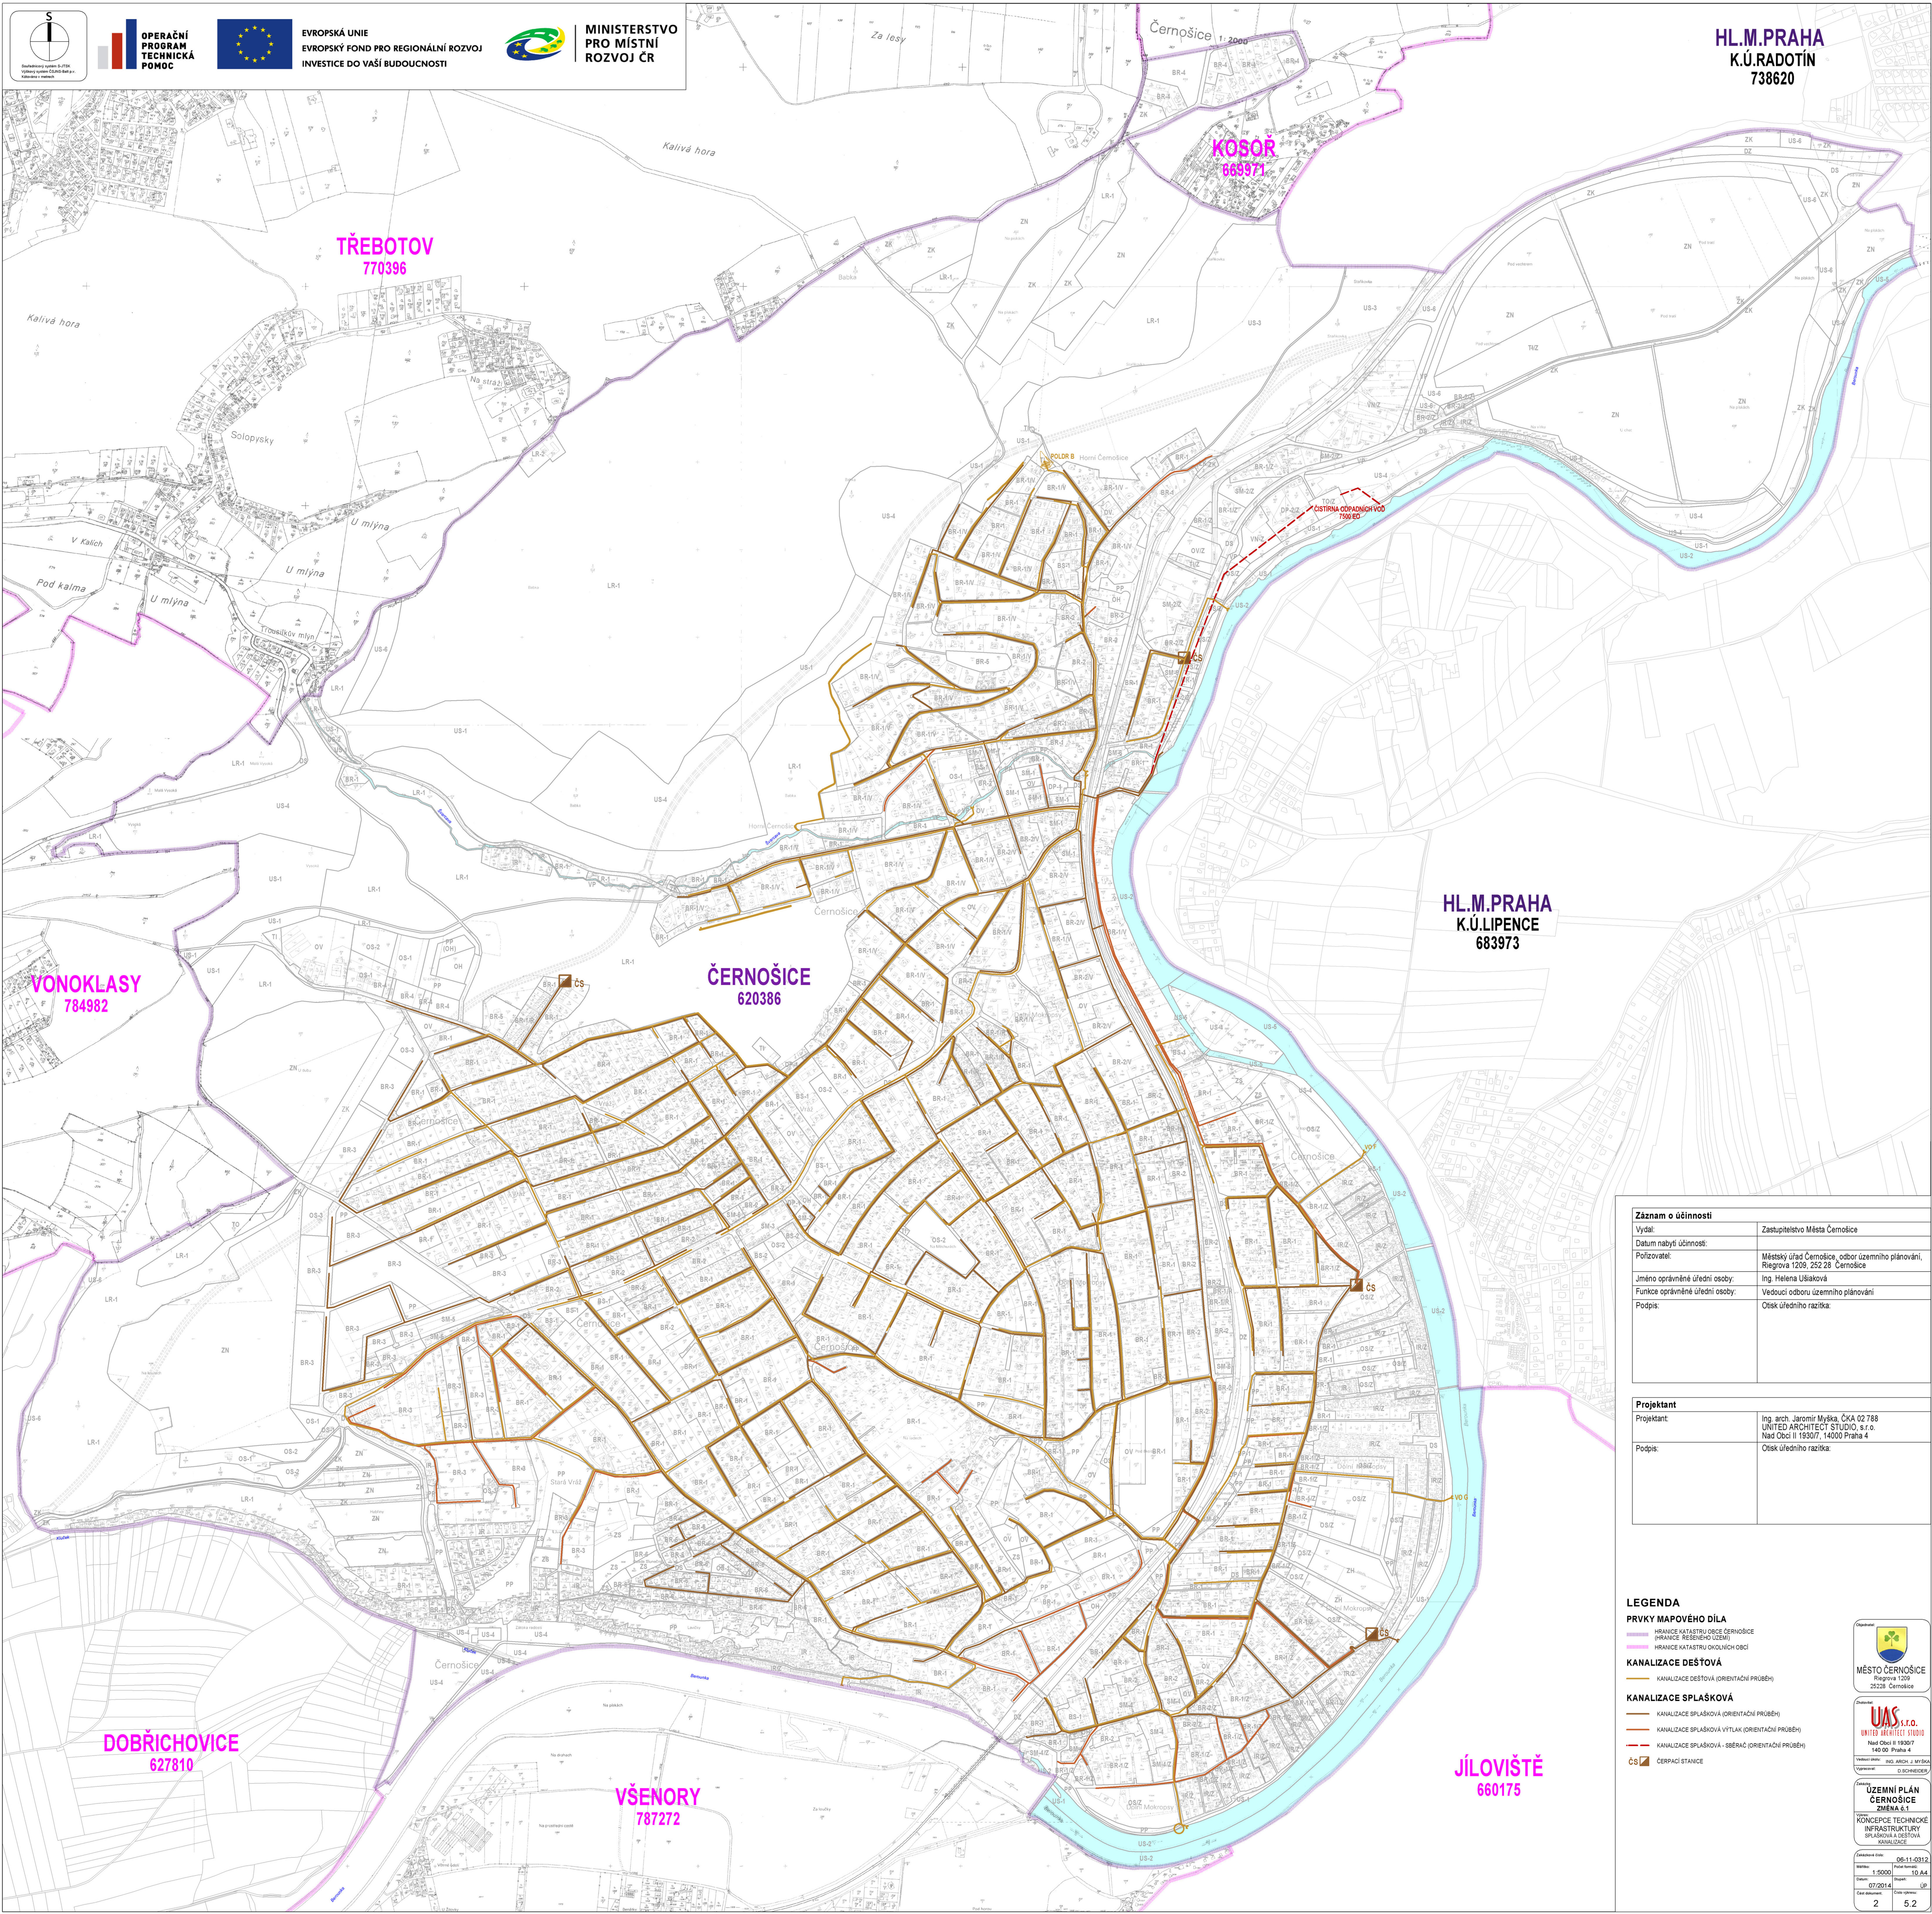

TŘEBOTOV
770396

KOSOŘ
669971

VONOKLASY
784982

ČERNOŠICE
620386

HL.M.PRAHA
K.Ú.LIPENCE
683973

DOBŘICHOVICE
627810

VŠENORY
787272

JÍLOVIŠTĚ
660175

Záznam o účinnosti	
Vydal:	Zastupitelstvo Města Černošice
Datum nabytí účinnosti:	
Pořizovatel:	Městský úřad Černošice, odbor územního plánování, Riegrova 1209, 252 28 Černošice
Jméno oprávněné úřední osoby:	Ing. Helena Ušáková
Funkce oprávněné úřední osoby:	Vedoucí odboru územního plánování
Podpis:	Otsk úředního razítka:

Projektant	
Projektant:	Ing. arch. Janomír Mýška, ČKA 02 788 UNITED ARCHITECT STUDIO, s.r.o. Nad Obcí II 19307, 14000 Praha 4
Podpis:	Otsk úředního razítka:

LEGENDA	
PRVKY MAPOVÉHO DILA	
	HRANICE KATASTRU OBCE ČERNOŠICE (HRANICE ŘEŠENÉHO ÚZEMÍ)
	HRANICE KATASTRU OKOLNÍCH OBČÍ
KANALIZACE DEŠŤOVÁ	
	KANALIZACE DEŠŤOVÁ (ORIENTAČNÍ PRŮBĚH)
KANALIZACE SPLAŠKOVÁ	
	KANALIZACE SPLAŠKOVÁ (ORIENTAČNÍ PRŮBĚH)
	KANALIZACE SPLAŠKOVÁ VYTĚK (ORIENTAČNÍ PRŮBĚH)
	KANALIZACE SPLAŠKOVÁ - SBĚRAČ (ORIENTAČNÍ PRŮBĚH)
	ČERPAČÍ STANICE



MĚSTO ČERNOŠICE
Riegrova 1209
25228 Černošice



UAS
UNITED ARCHITECT STUDIO
Nad Obcí II 19307
140 00 Praha 4
Ing. arch. J. MÝŠKA
D. SCHNEIDER



ÚZEMNÍ PLÁN
ČERNOŠICE
ZMĚNA č.1
KONCEPCE TECHNICKÉ
INFRASTRUKTURY
SPLAŠKOVÁ A DEŠŤOVÁ
KANALIZACE

Dokladová číslo:	06-11.0312
Měřítko:	1:5000
Datum:	07/2014
Číslo výkresu:	UP
2	5.2